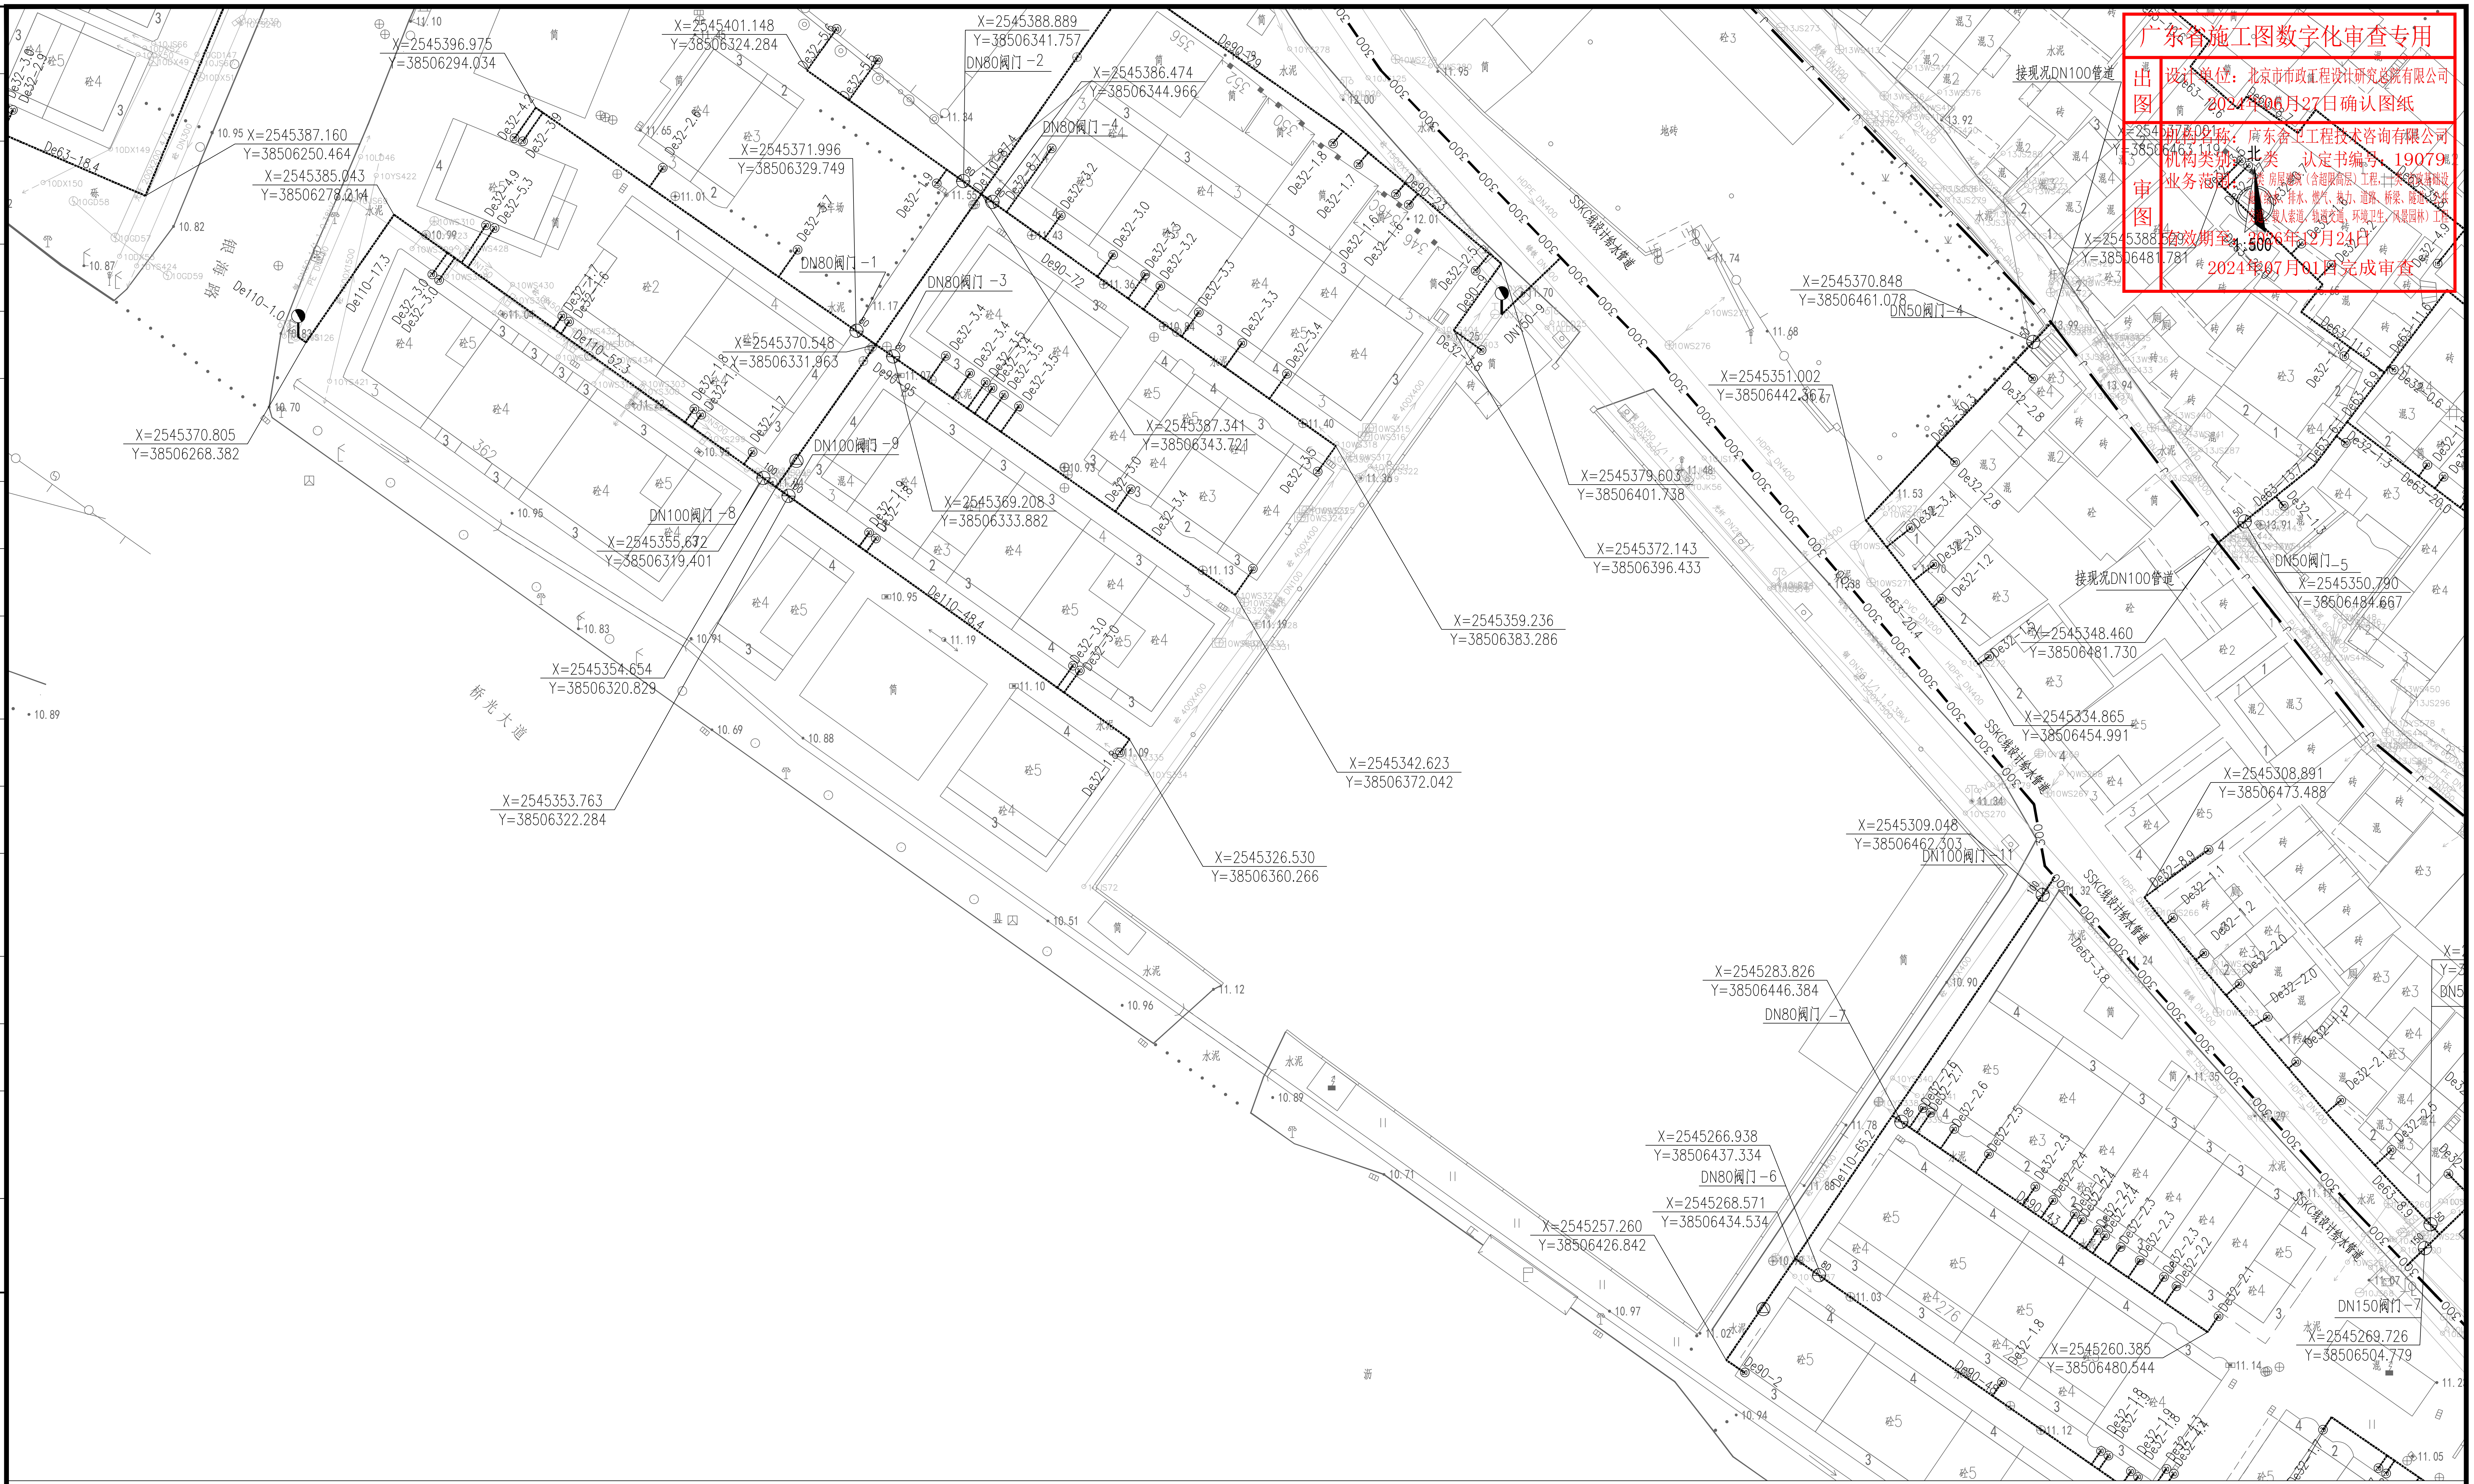
X=2545401.148
Y=38506324.284
X=2545388.889
Y=38506341.757
DN80阀门-2
X=2545396.975
Y=38506294.034
X=2545386.474
Y=38506344.966
DN80阀门-4
X=2545387.160
Y=38506250.464
X=2545385.043
Y=38506278.214
X=2545371.996
Y=38506329.749
DN80阀门-1
DN80阀门-3
X=2545370.548
X=2545331.963
DN100阀门-9
X=2545370.805
Y=38506268.382
X=2545387.341
Y=38506343.721
X=2545369.208
Y=38506333.882
DN100阀门-8
X=2545355.672
Y=38506319.401
X=2545354.654
Y=38506320.829
X=2545353.763
Y=38506322.284
X=2545359.236
Y=38506383.286
X=2545342.623
Y=38506372.042
X=2545326.530
Y=38506360.266
X=2545370.848
Y=38506461.078
DN50阀门-4
X=2545351.002
Y=38506442.367
X=2545379.603
Y=38506401.738
X=2545372.143
Y=38506396.433
接现况DN100管道
X=2545373.091
Y=38506463.119
X=2545388.529
Y=38506481.781
北
1:500
DN50阀门-5
X=2545350.790
Y=38506484.667
接现况DN100管道
X=2545348.460
Y=38506481.730
X=2545334.865
Y=38506454.991
X=2545308.891
Y=38506473.488
X=2545309.048
Y=38506462.303
DN100阀门-11
X=2545283.826
Y=38506446.384
DN80阀门-7
X=2545266.938
Y=38506437.334
DN80阀门-6
X=2545268.571
Y=38506434.534
X=2545257.260
Y=38506426.842
X=2545260.385
Y=38506480.544
DN150阀门-7
X=2545269.726
Y=38506504.779
SSKC现状供水管道
桥光大道
塘铆街

广东省施工图数字化审查专用

出图 设计单位：北京市市政工程设计研究总院有限公司
2024年06月27日确认图纸

审图 机构名称：广东舍卫工程技术咨询有限公司
机构类别：一类　认定书编号：19079
业务范围：一类 房屋建筑（含超限高层）工程，一类 市政基础设施（给水、排水、燃气、热力、道路、桥梁、隧道、公共交通、载人索道、轨道交通、环境卫生、风景园林）工程
有效期至：2026年12月24日
2024年07月01日完成审查

会签栏

分幅范围：

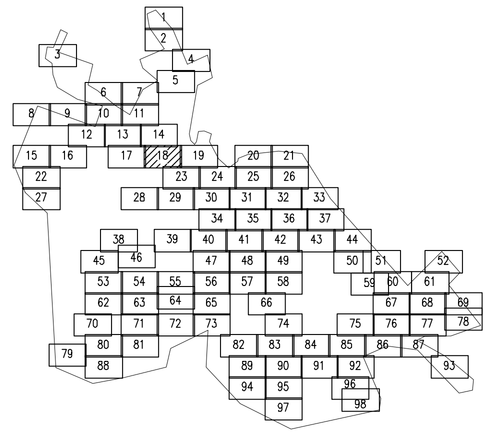
1
2
图例：

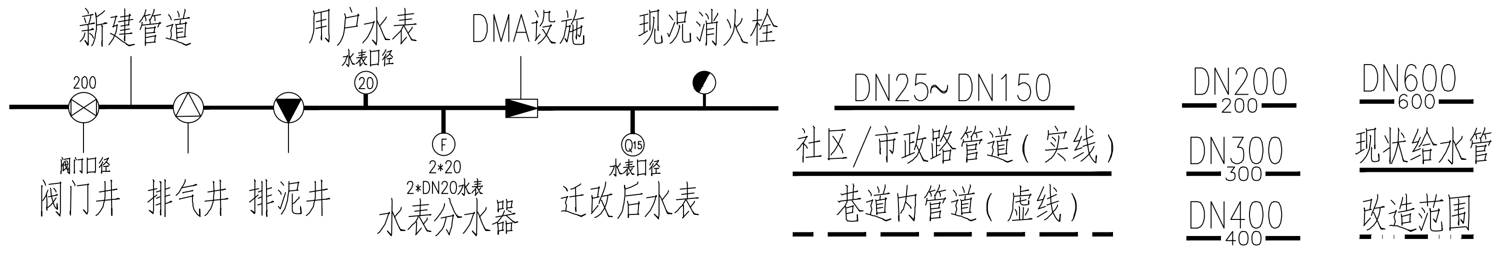
新建管道
用户水表
水表口径
20
DMA设施
现况消火栓
200
阀门口径
阀门井
排气井
排泥井
2*20
2*DN20水表
水表分水器
水表口径
迁改后水表
DN25~DN150
社区/市政路管道（实线）
巷道内管道（虚线）
DN200
200
DN300
300
DN400
400
DN600
600
现状给水管
改造范围

说　明：

1、本图单位除管径为毫米外，其余为米。
2、设计采用大地2000坐标系，85高程系统。
3、注意保护现况管线，如有破损，按原状恢复。
4、管道设计为图上定线，长度为图上量得，施工前应核实管道长度，并复核现场，如有问题应及时与相关部门协商解决。
5、管道高点设置排气阀，低点设置排泥阀，本图管道位置仅作为施工指引使用，具体现场位置可根据现场情况调整，但需满足设计要求。

工程设计出图专用章(05)
单位名称：北京市市政工程设计研究总院有限公司
业务范围：工程设计综合资质甲级
资质证书编号：A111005439
有效期至：2028年12月22日

北京市市政工程设计研究总院有限公司

东莞市供水设施更新改造项目-东莞市供水管网更新改造二期工程（横沥、桥头、樟木头、谢岗、大朗标段）勘察设计	项目(副)负责人	张亚峰	张亚峰	校核人	卓奇奇	卓奇奇	阶段	施工图设计		
桥头镇 给水工程（李屋、石水口、田头角村）	专业负责人	张亚峰	张亚峰	审核人	罗知平	罗知平	图号	2023N108-SS020102-GS15-18		
石水口给水平面设计图(十八)	设　计　人	张莉祥	张莉祥	审定人	罗知平	罗知平	日期	2024.06	比例	1:500