



比例尺



分幅范围：

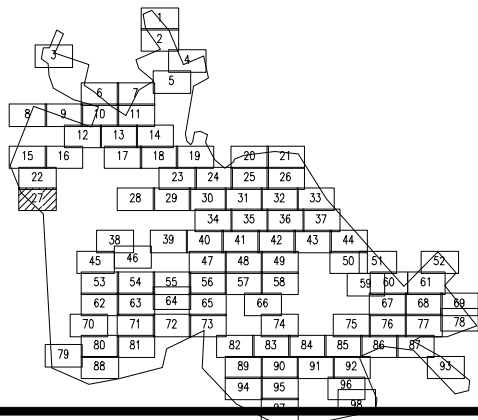

图例：

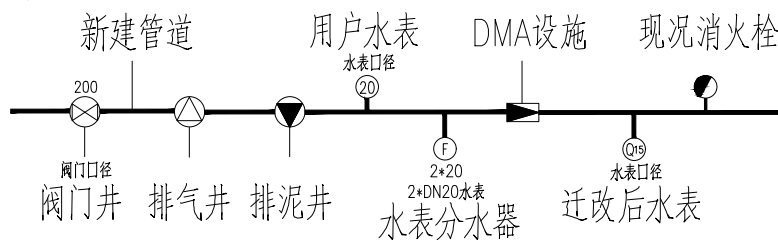

说明：

- 1、本图单位除特别说明外，其余均为米。
- 2、设计采用《城市给水工程规划规范》(GB5820-2009)。
- 3、注意保护现状管线，施工前应核实管道长度，并在地面标注，如有问题应及时与相关部门协商解决。
- 4、管道设计应满足《给水排水管道工程施工及验收规范》(GB50268-2008)。
- 5、管道高点设置排气阀，低点设置排泥阀，本图管道位置仅作为施工指引使用，具体现场位置可根据现场情况调整，但需满足设计要求。

工程设计出图专用章(05)

单位名称：北京市市政工程设计研究总院有限公司

业务范围：市政工程设计、咨询、监理

资质证书编号：A111005499

有效期至：2028年12月27日

北京市市政工程设计研究总院有限公司

东莞市供水设施更新改造项目-东莞市供水管网更新改造二期工程(横沥、桥头、樟木头、谢岗、大朗标段)勘察设计项目(副)负责人

桥头镇 给水工程(李屋、石水口、田头角村)

石水口给水平面设计图(二十七)

专业负责人

张亚峰

设计人

张莉祥

审核人

罗知平

审定人

罗知平

图号

2023N108-SS020102-GS15-27

日期

2024.06

比例

1:500