



分幅范围:

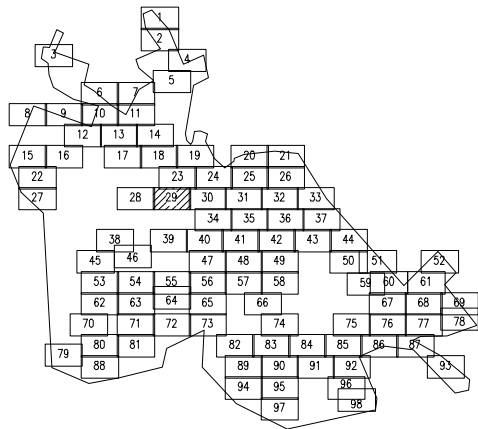

图例:

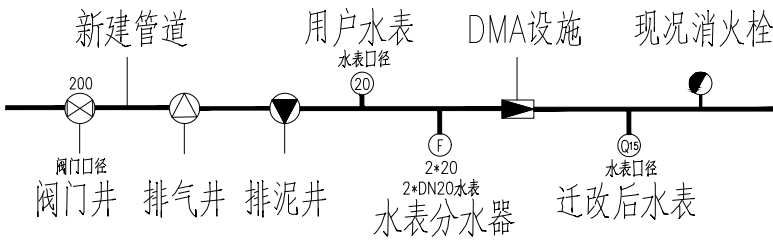

DN25~DN150
社区/市政路管道 (实线)
巷道内管道 (虚线)

DN200
200
DN300
300
DN400
400

DN600
600
现状给水管
改造范围

说明:

- 1、本图单位除管径为毫米外,其余均为米。
- 2、设计采用大地2000坐标系,85高程系统。
- 3、注意保护现状管线,如有破损,按原状修复。
- 4、管道设计为重力流,施工前应核实管道长度,并复核设计流量,必要时与相关部门协商解决。
- 5、管道高点设置雨水井,本图管道位置仅作为施工指引使用,具体现场位置可根据实际情况调整,但需满足设计要求。

工程设计出图专用章(05)

单位名称:北京市市政工程设计研究总院有限公司

业务范围:工程设计综合甲级

资质证书编号:京11005439

有效期:2028年12月22日

北京市市政工程设计研究总院有限公司	桥头镇 给水工程 (李屋、石水口、田头角村) 石水口给水平面设计图(二十九)	项目(副)负责人 张亚峰		校核人 卓奇奇	阶段	施工图设计	
		专业负责人 张亚峰		审核人 罗知平	图号	2023N108-SS020102-GS15-29	
		设计人 张莉祥		审定人 罗知平	日期	2024.06	比例 1:500