广东省施工图数字化审查专用
出图　设计单位：北京市市政工程设计研究总院有限公司
2024年06月27日确认图纸
审图　机构名称：广东舍卫工程技术咨询有限公司
机构类别：一类　认定书编号：19079
业务范围：一类 房屋建筑（含超限高层）工程，一类 市政基础设施（给水、排水、燃气、热力、道路、桥梁、隧道、公共交通、载人索道、轨道交通、环境卫生、风景园林）工程
有效期至：2026年12月24日
2024年07月01日完成审查

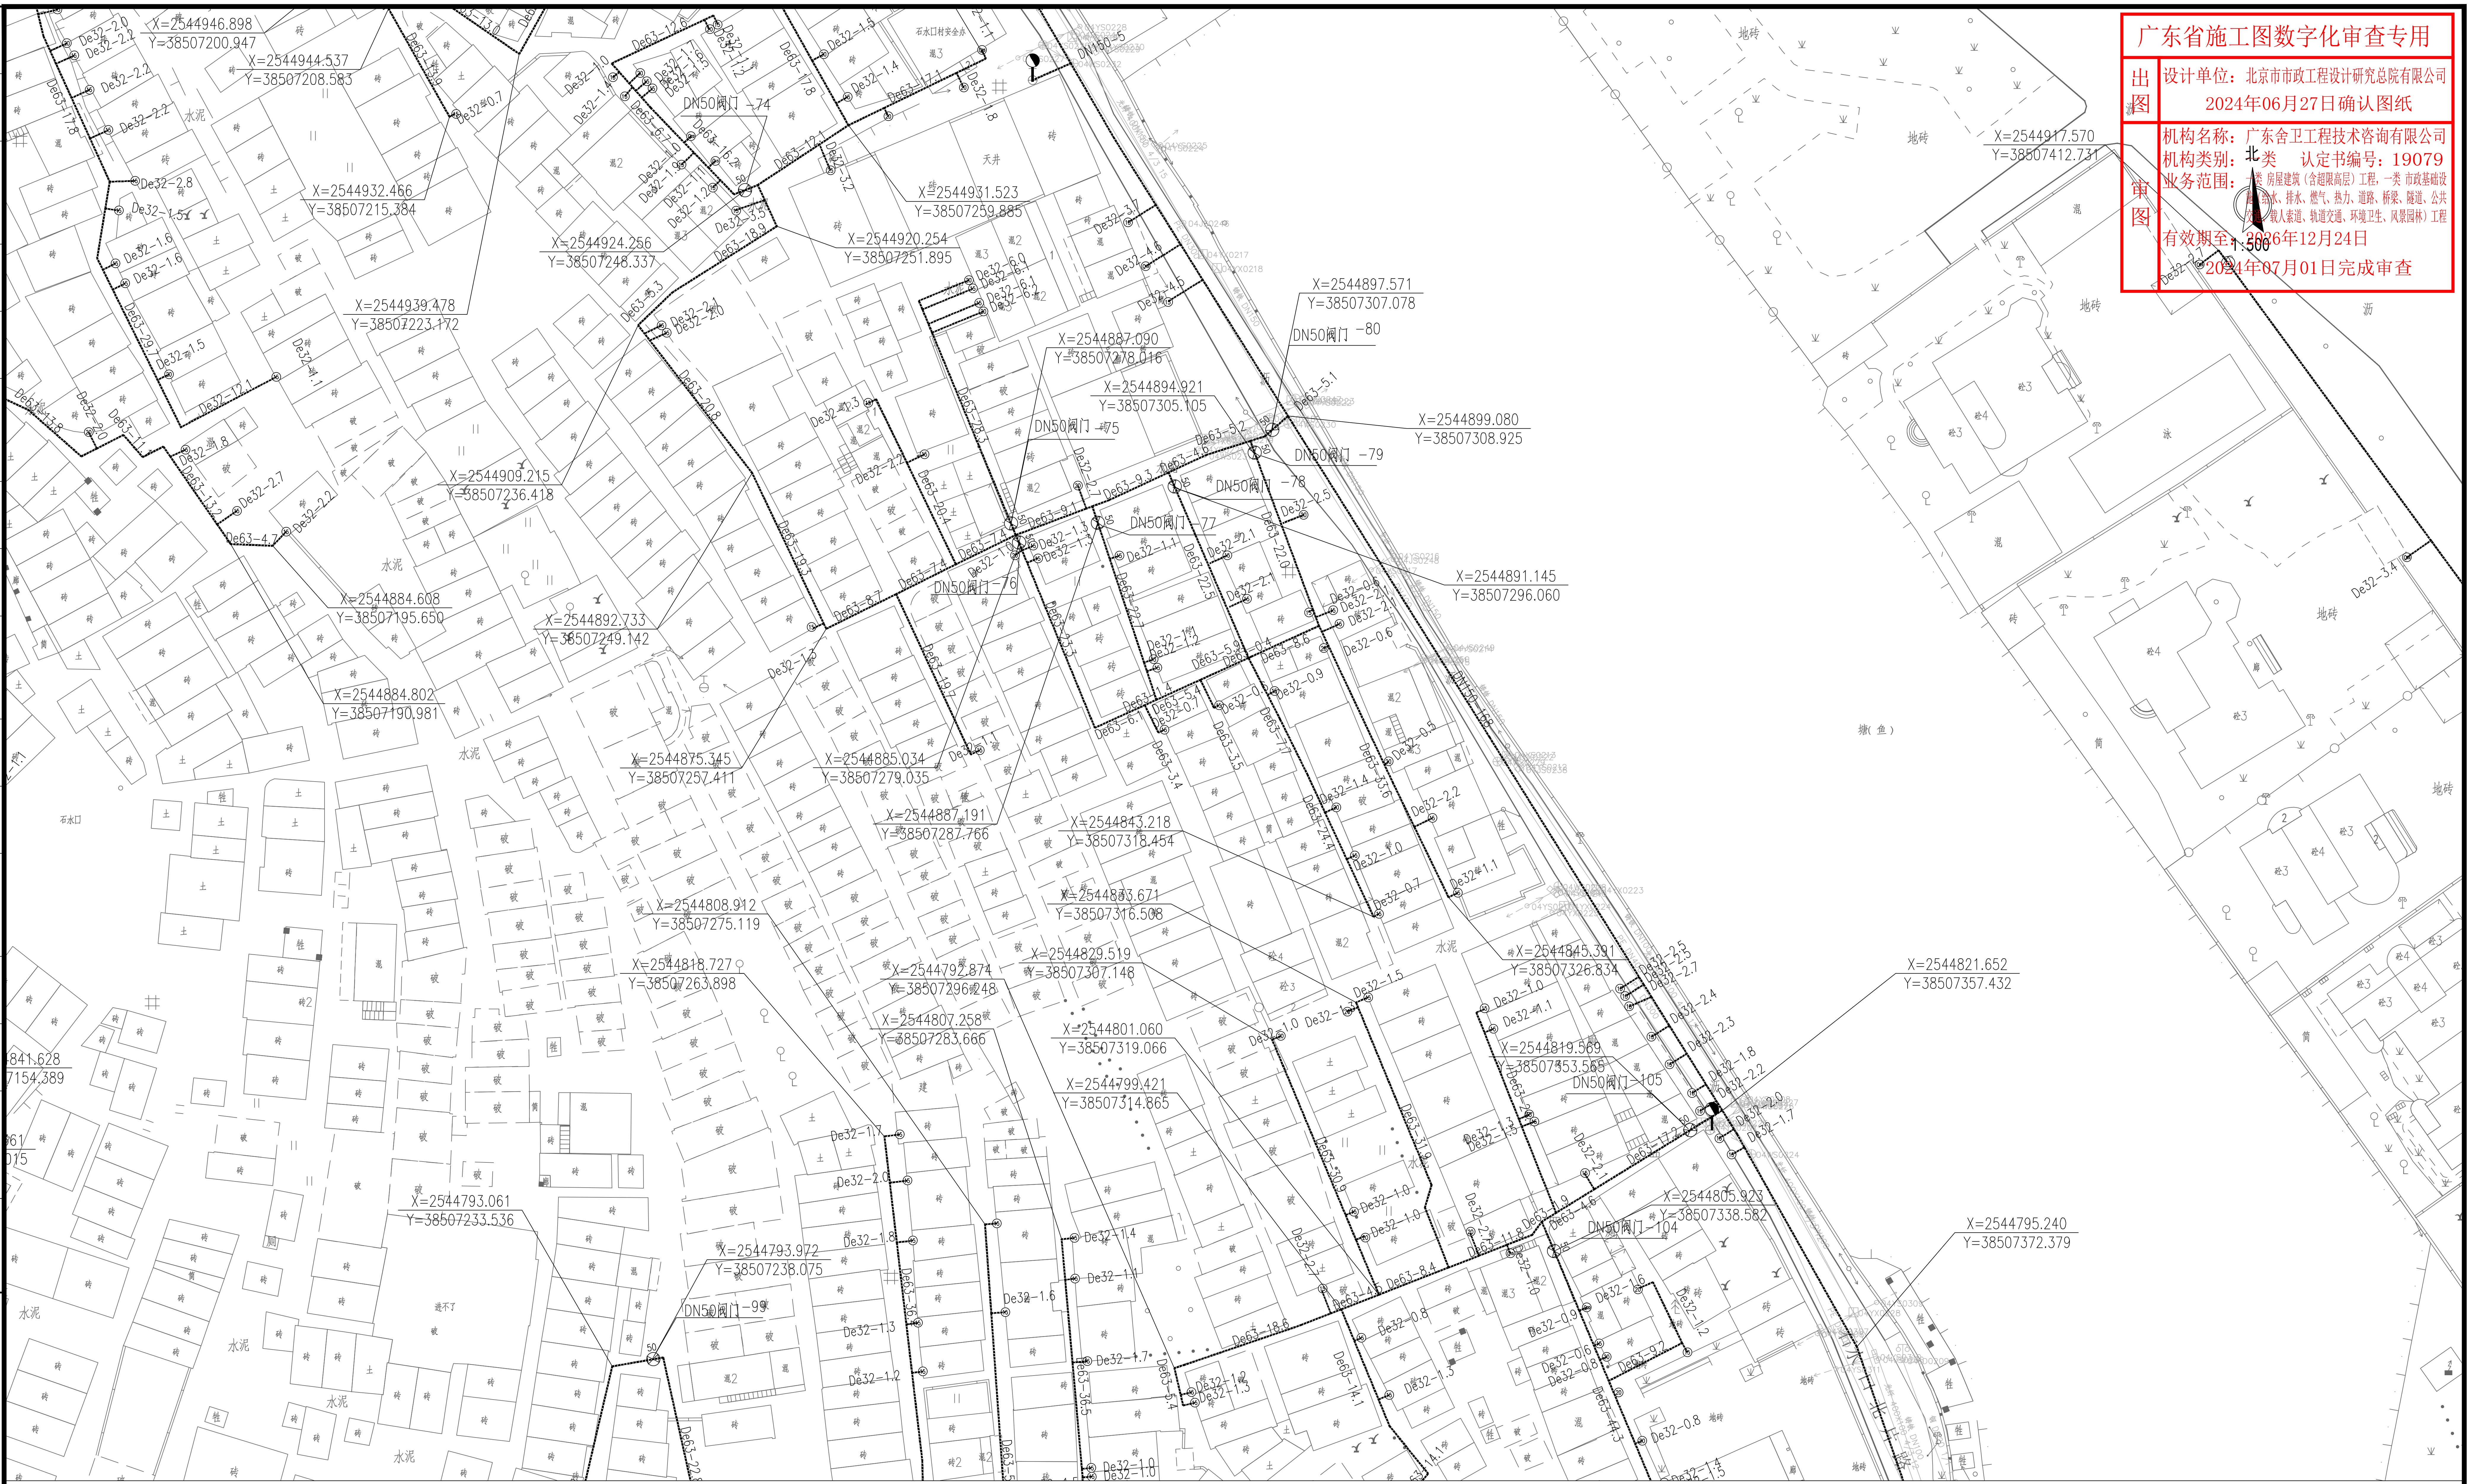
北
1:500
X=2544946.898
Y=38507200.947
X=2544944.537
Y=38507208.583
X=2544932.466
Y=38507215.384
X=2544931.523
Y=38507259.885
X=2544924.256
Y=38507248.337
X=2544920.254
Y=38507251.895
X=2544939.478
Y=38507223.172
X=2544917.570
Y=38507412.731
X=2544897.571
Y=38507307.078
X=2544887.090
Y=38507278.016
X=2544894.921
Y=38507305.105
X=2544899.080
Y=38507308.925
X=2544909.215
Y=38507236.418
X=2544891.145
Y=38507296.060
X=2544884.608
Y=38507195.650
X=2544892.733
Y=38507249.142
X=2544884.802
Y=38507190.981
X=2544875.345
Y=38507257.411
X=2544885.034
Y=38507279.035
X=2544887.191
Y=38507287.766
X=2544843.218
Y=38507318.454
X=2544863.671
Y=38507316.508
X=2544808.912
Y=38507275.119
X=2544818.727
Y=38507263.898
X=2544792.874
Y=38507296.248
X=2544829.519
Y=38507307.148
X=2544845.391
Y=38507326.834
X=2544821.652
Y=38507357.432
X=2544807.258
Y=38507283.666
X=2544801.060
Y=38507319.066
X=2544819.569
Y=38507353.565
X=2544799.421
Y=38507314.865
X=2544793.061
Y=38507233.536
X=2544805.923
Y=38507338.582
X=2544795.240
Y=38507372.379
X=2544772.972
Y=38507238.075
DN50阀门 -74
DN50阀门 -75
DN50阀门 -76
DN50阀门 -77
DN50阀门 -78
DN50阀门 -79
DN50阀门 -80
DN50阀门 -99
DN50阀门 -104
DN50阀门 -105
DN150-5
石水口村安全点
石水口
天井
水泥
地砖
砖
混
破
土
沥
塘（鱼）
进不了

会签栏

分幅范围：

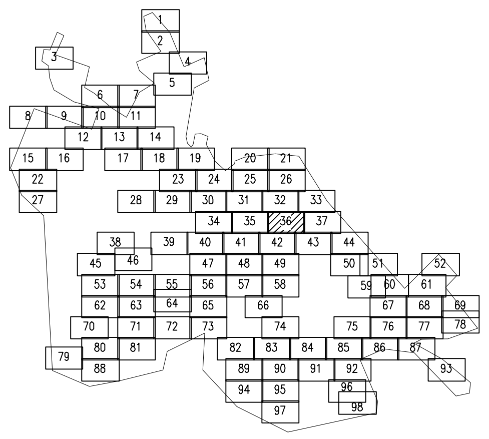

图例：

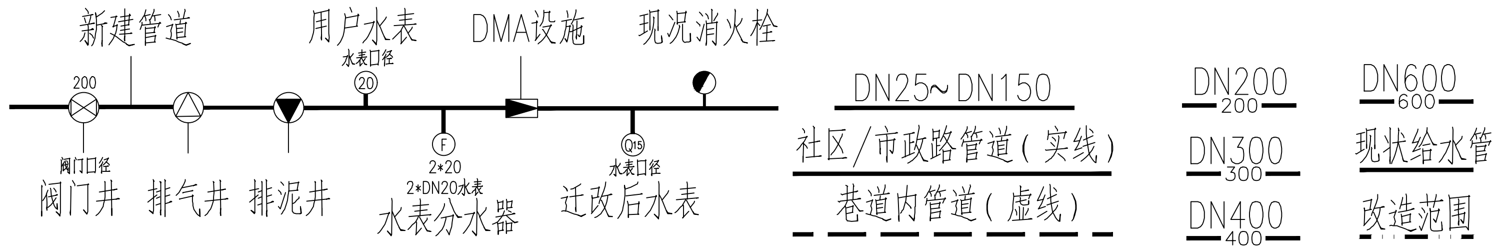
新建管道
200
阀门口径
阀门井
排气井
排泥井
用户水表
水表口径
20
F
2*20
2*DN20水表
水表分水器
DMA设施
现况消火栓
Q15
水表口径
迁改后水表
DN25～DN150
社区/市政路管道（实线）
巷道内管道（虚线）
DN200
200
DN300
300
DN400
400
DN600
600
现状给水管
改造范围

说　明：

1、本图单位除管径为毫米外，其余为米。
2、设计采用大地2000坐标系，85高程系统。
3、注意保护现况管线，如有破损，按原状恢复。
4、管道设计为图上定线，长度为图上量得，施工前应核实管道长度，并复核现况管线，如有问题及时与相关部门协商解决。
5、管道高点设置排气阀，低点设置排泥阀，本图管道位置仅作为施工指引使用，具体现场位置可根据现场情况调整，但需满足设计要求。

工程设计出图专用章(05)
单位名称：北京市市政工程设计研究总院有限公司
业务范围：工程设计综合资质甲级
资质证书编号：A111005439
有效期至：2028年12月22日

北京市市政工程设计研究总院有限公司

东莞市供水设施更新改造项目-东莞市供水管网更新改造二期工程（横沥、桥头、樟木头、谢岗、大朗标段）勘察设计	项目(副)负责人	张亚峰	张亚峰	校核人	卓奇奇	卓奇奇	阶段	施工图设计
桥头镇 给水工程（李屋、石水口、田头角村）	专业负责人	张亚峰	张亚峰	审核人	罗知平	罗知平	图号	2023N108-SS020102-GS15-36
石水口给水平面设计图(三十六)	设　计　人	张莉祥	张莉祥	审定人	罗知平	罗知平	日期	2024.06　比例　1:500