会签栏

广东省施工图数字化审查专用

出图

设计单位：北京市市政工程设计研究总院有限公司

2024年06月27日确认图纸

审图

机构名称：广东舍卫工程技术咨询有限公司

机构类别：一类　认定书编号：19079

业务范围：一类 房屋建筑（含超限高层）工程，一类 市政基础设施（给水、排水、燃气、热力、道路、桥梁、隧道、公共交通、载人索道、轨道交通、环境卫生、风景园林）工程

有效期至：2026年12月24日

2024年07月01日完成审查

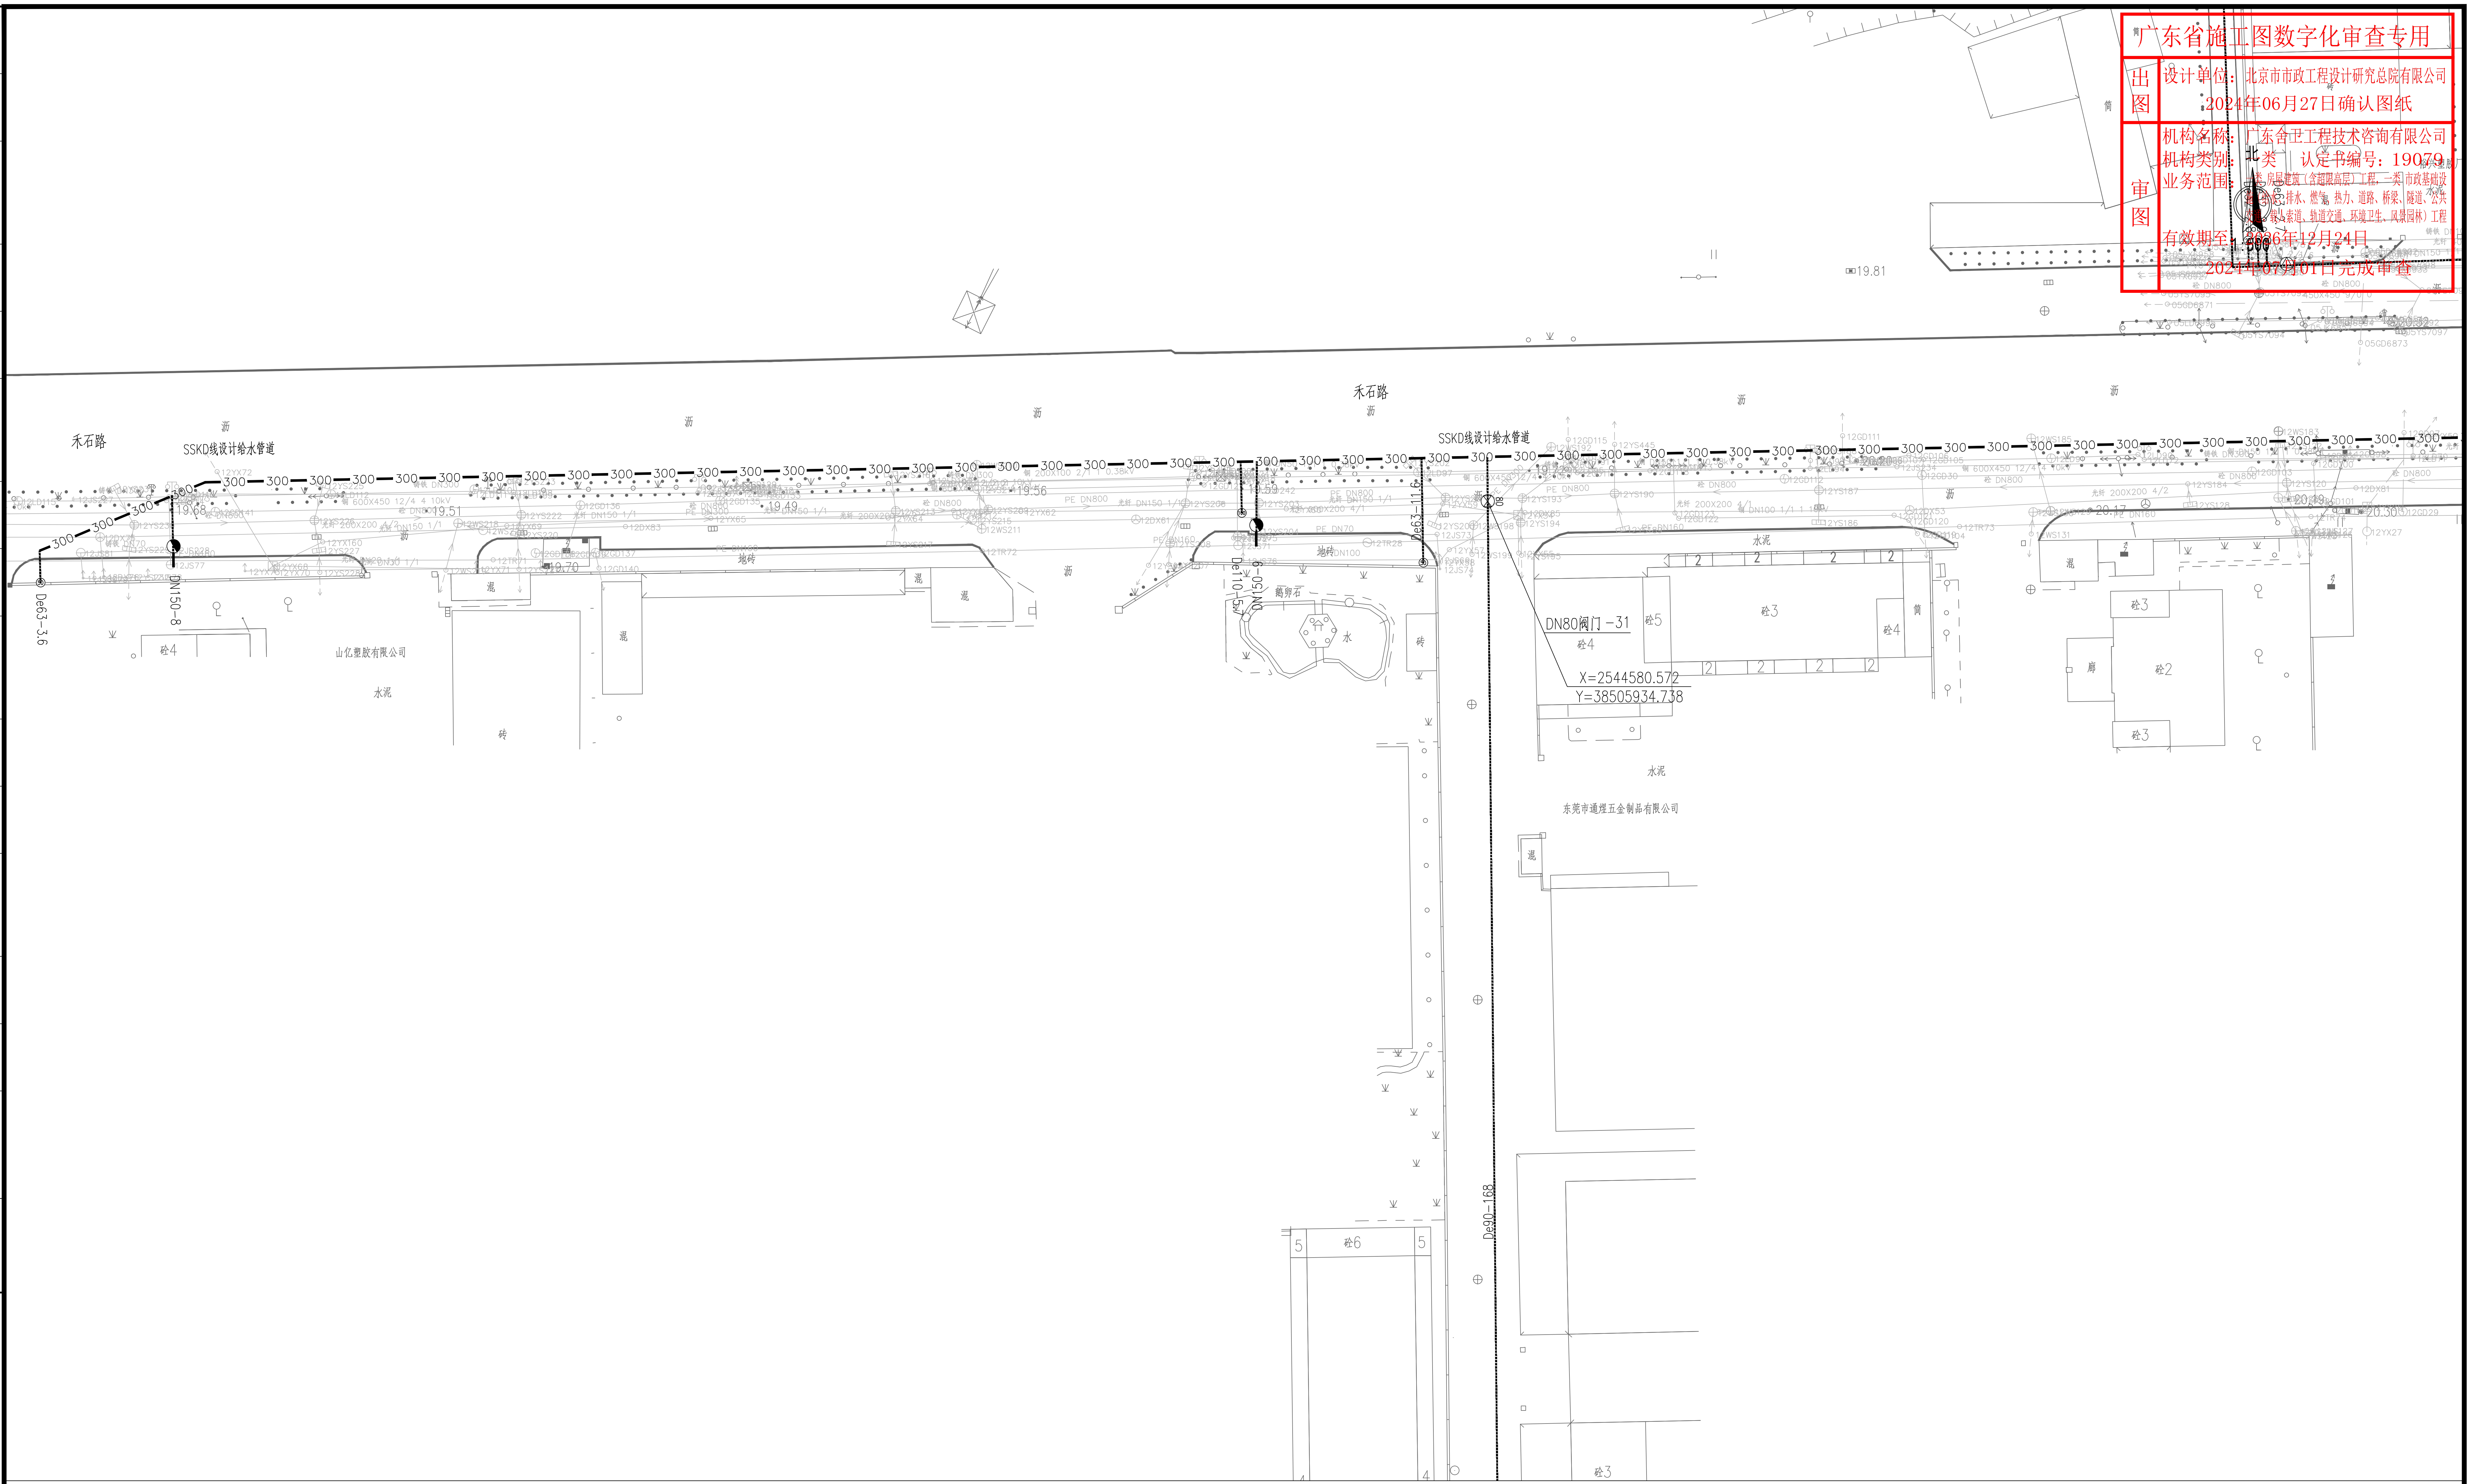

北
1:500
禾石路
SSKD线设计给水管道
300
De63-3.6
DN150-8
De110-5
DN150-9
De63-1.6
DN80阀门-31
X=2544580.572
Y=38505934.738
De90-168
山亿塑胶有限公司
东莞市通煜五金制品有限公司
水泥
砼3
砼4
砼5
砼6
砼2
砖
地砖
混
沥
鹅卵石

分幅范围：

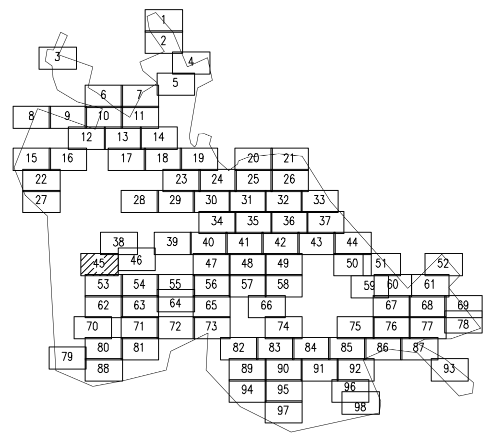

图例：

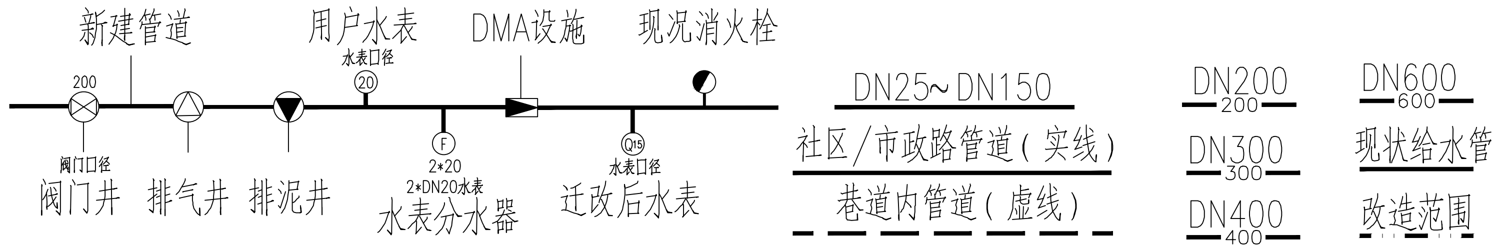

新建管道
用户水表
DMA设施
现况消火栓
200
阀门口径
阀门井
排气井
排泥井
水表口径
20
F
2*20
2*DN20水表
水表分水器
Q15
水表口径
迁改后水表
DN25~DN150
社区/市政路管道（实线）
巷道内管道（虚线）
DN200
200
DN300
300
DN400
400
DN600
600
现状给水管
改造范围

说　明：

1、本图单位除管径为毫米外，其余为米。

2、设计采用大地2000坐标系，85高程系统。

3、注意保护现况管线，如有破损，按原状恢复。

4、管道设计为图上定线，长度为图上量得，施工前应核实管道长度，并复核现况管线，如有问题及时与相关部门协商解决。

5、管道高点设置排气阀，低点设置排泥阀，本图管道位置仅作为施工指引使用，具体现场位置可根据现场情况调整，但需满足设计要求。

工程设计出图专用章(05)

单位名称：北京市市政工程设计研究总院有限公司

业务范围：工程设计综合资质甲级

资质证书编号：A111005439

有效期至：2028年12月22日

| | | | | | | | | |
|---|---|---|---|---|---|---|---|---|
| **北京市市政工程设计研究总院有限公司** | 东莞市供水设施更新改造项目-东莞市供水管网更新改造二期工程（横沥、桥头、樟木头、谢岗、大朗标段）勘察设计 | 项目(副)负责人 | 张亚峰 | 张亚峰 | 校核人 | 卓奇奇 | 卓奇奇 | 阶段 | 施工图设计 |
| | 桥头镇 给水工程（李屋、石水口、田头角村） | 专业负责人 | 张亚峰 | 张亚峰 | 审核人 | 罗知平 | 罗知平 | 图号 | 2023N108-SS020102-GS15-45 |
| | 石水口给水平面设计图(四十五) | 设　计　人 | 张莉祥 | 张莉祥 | 审定人 | 罗知平 | 罗知平 | 日期 | 2024.06 比例 1:500 |