

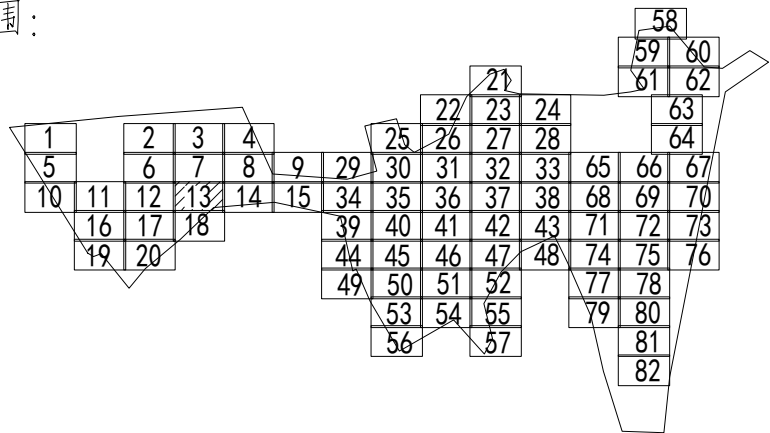


分幅范围：

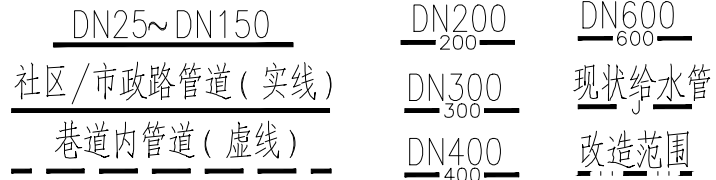

图例：

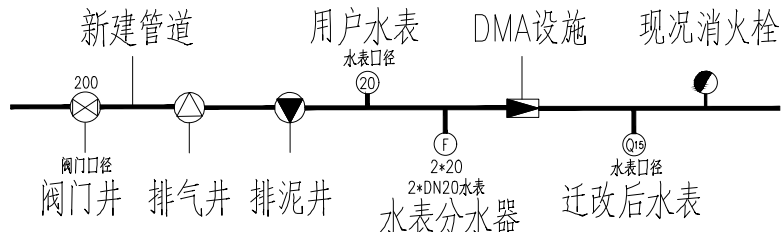

说明

1. 工程设计出图专用章(05)

2. 设计采用大地2000坐标系, 85高程系统

3. 注意保护现状管线, 如有破坏, 按现状恢复。

业务范围: 工程设计、综合资质、资质等级: 甲级

资质证书编号: 京水005439

有效期至: 2028年2月22日

北京市市政工程设计研究总院有限公司	东莞市供水设施更新改造项目-东莞市供水管网更新改造二期工程(横沥、桥头、樟木头、谢岗、大朗标段)勘察设计	项目(副)负责人	张亚峰	校核人	卓奇奇	阶段	施工图设计	
		专业负责人	张亚峰	审核人	罗知平	图号	2023N108-SS020102-GS07-13	
		设计人	刘旭来	审定人	罗知平	日期	2024.06	比例 1:500