



比例尺

分幅范围：

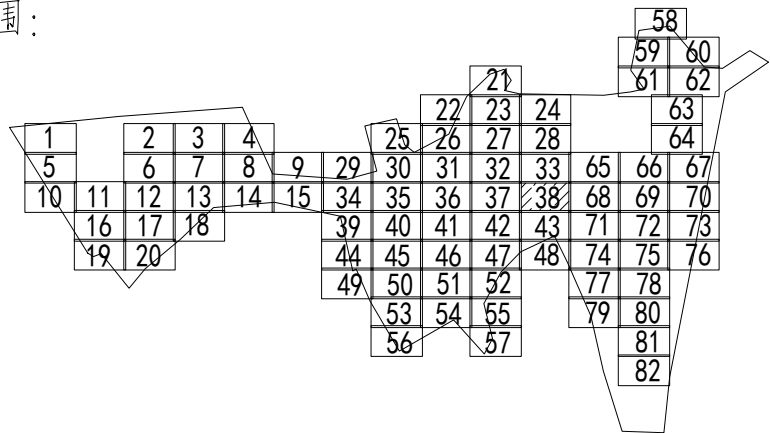

图例：

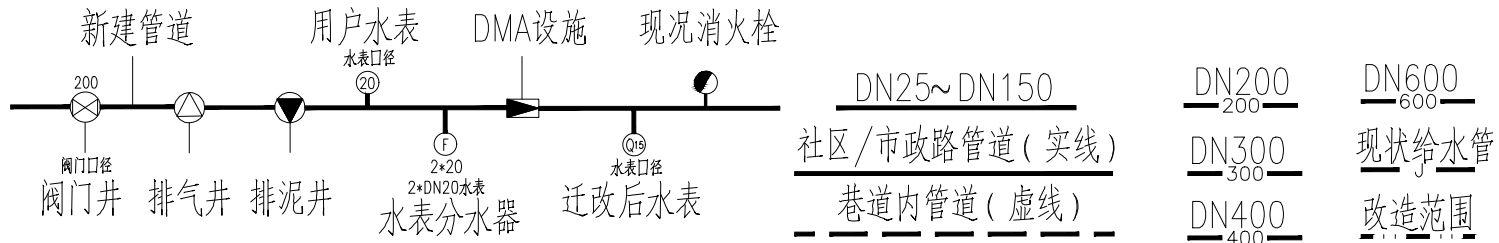

说明

- 工程设计出图专用章(05)**
1. 本图采用大地2000坐标系，单位为米。
  2. 设计采用大地2000坐标系，高程为85高程系统。
  3. 在图例中，如有破损，按原状恢复。
  4. 业务范围内，如有问题应及时与相关部门协商解决。
  5. 资质证书编号：005439
  6. 有效期：2028年2月22日
- 说明：本图仅供参考，不作为法律依据。如有问题应及时与相关部门协商解决。

	北京市市政工程设计研究总院有限公司	东莞市供水设施更新改造项目-东莞市供水管网更新改造二期工程(横源、桥头、樟木头、谢岗、大朗标段)勘察设计	项目(副)负责人		张亚峰	张亚峰	校核人	卓奇奇	卓奇奇	阶段	施工图设计	
			专业负责人		张亚峰	张亚峰	审核人	罗知平	罗知平	图号	2023N108-SS020102-GS07-38	
			设计人		刘旭来	刘旭来	审定人	罗知平	罗知平	日期	2024.06	比例 1:500