会签栏

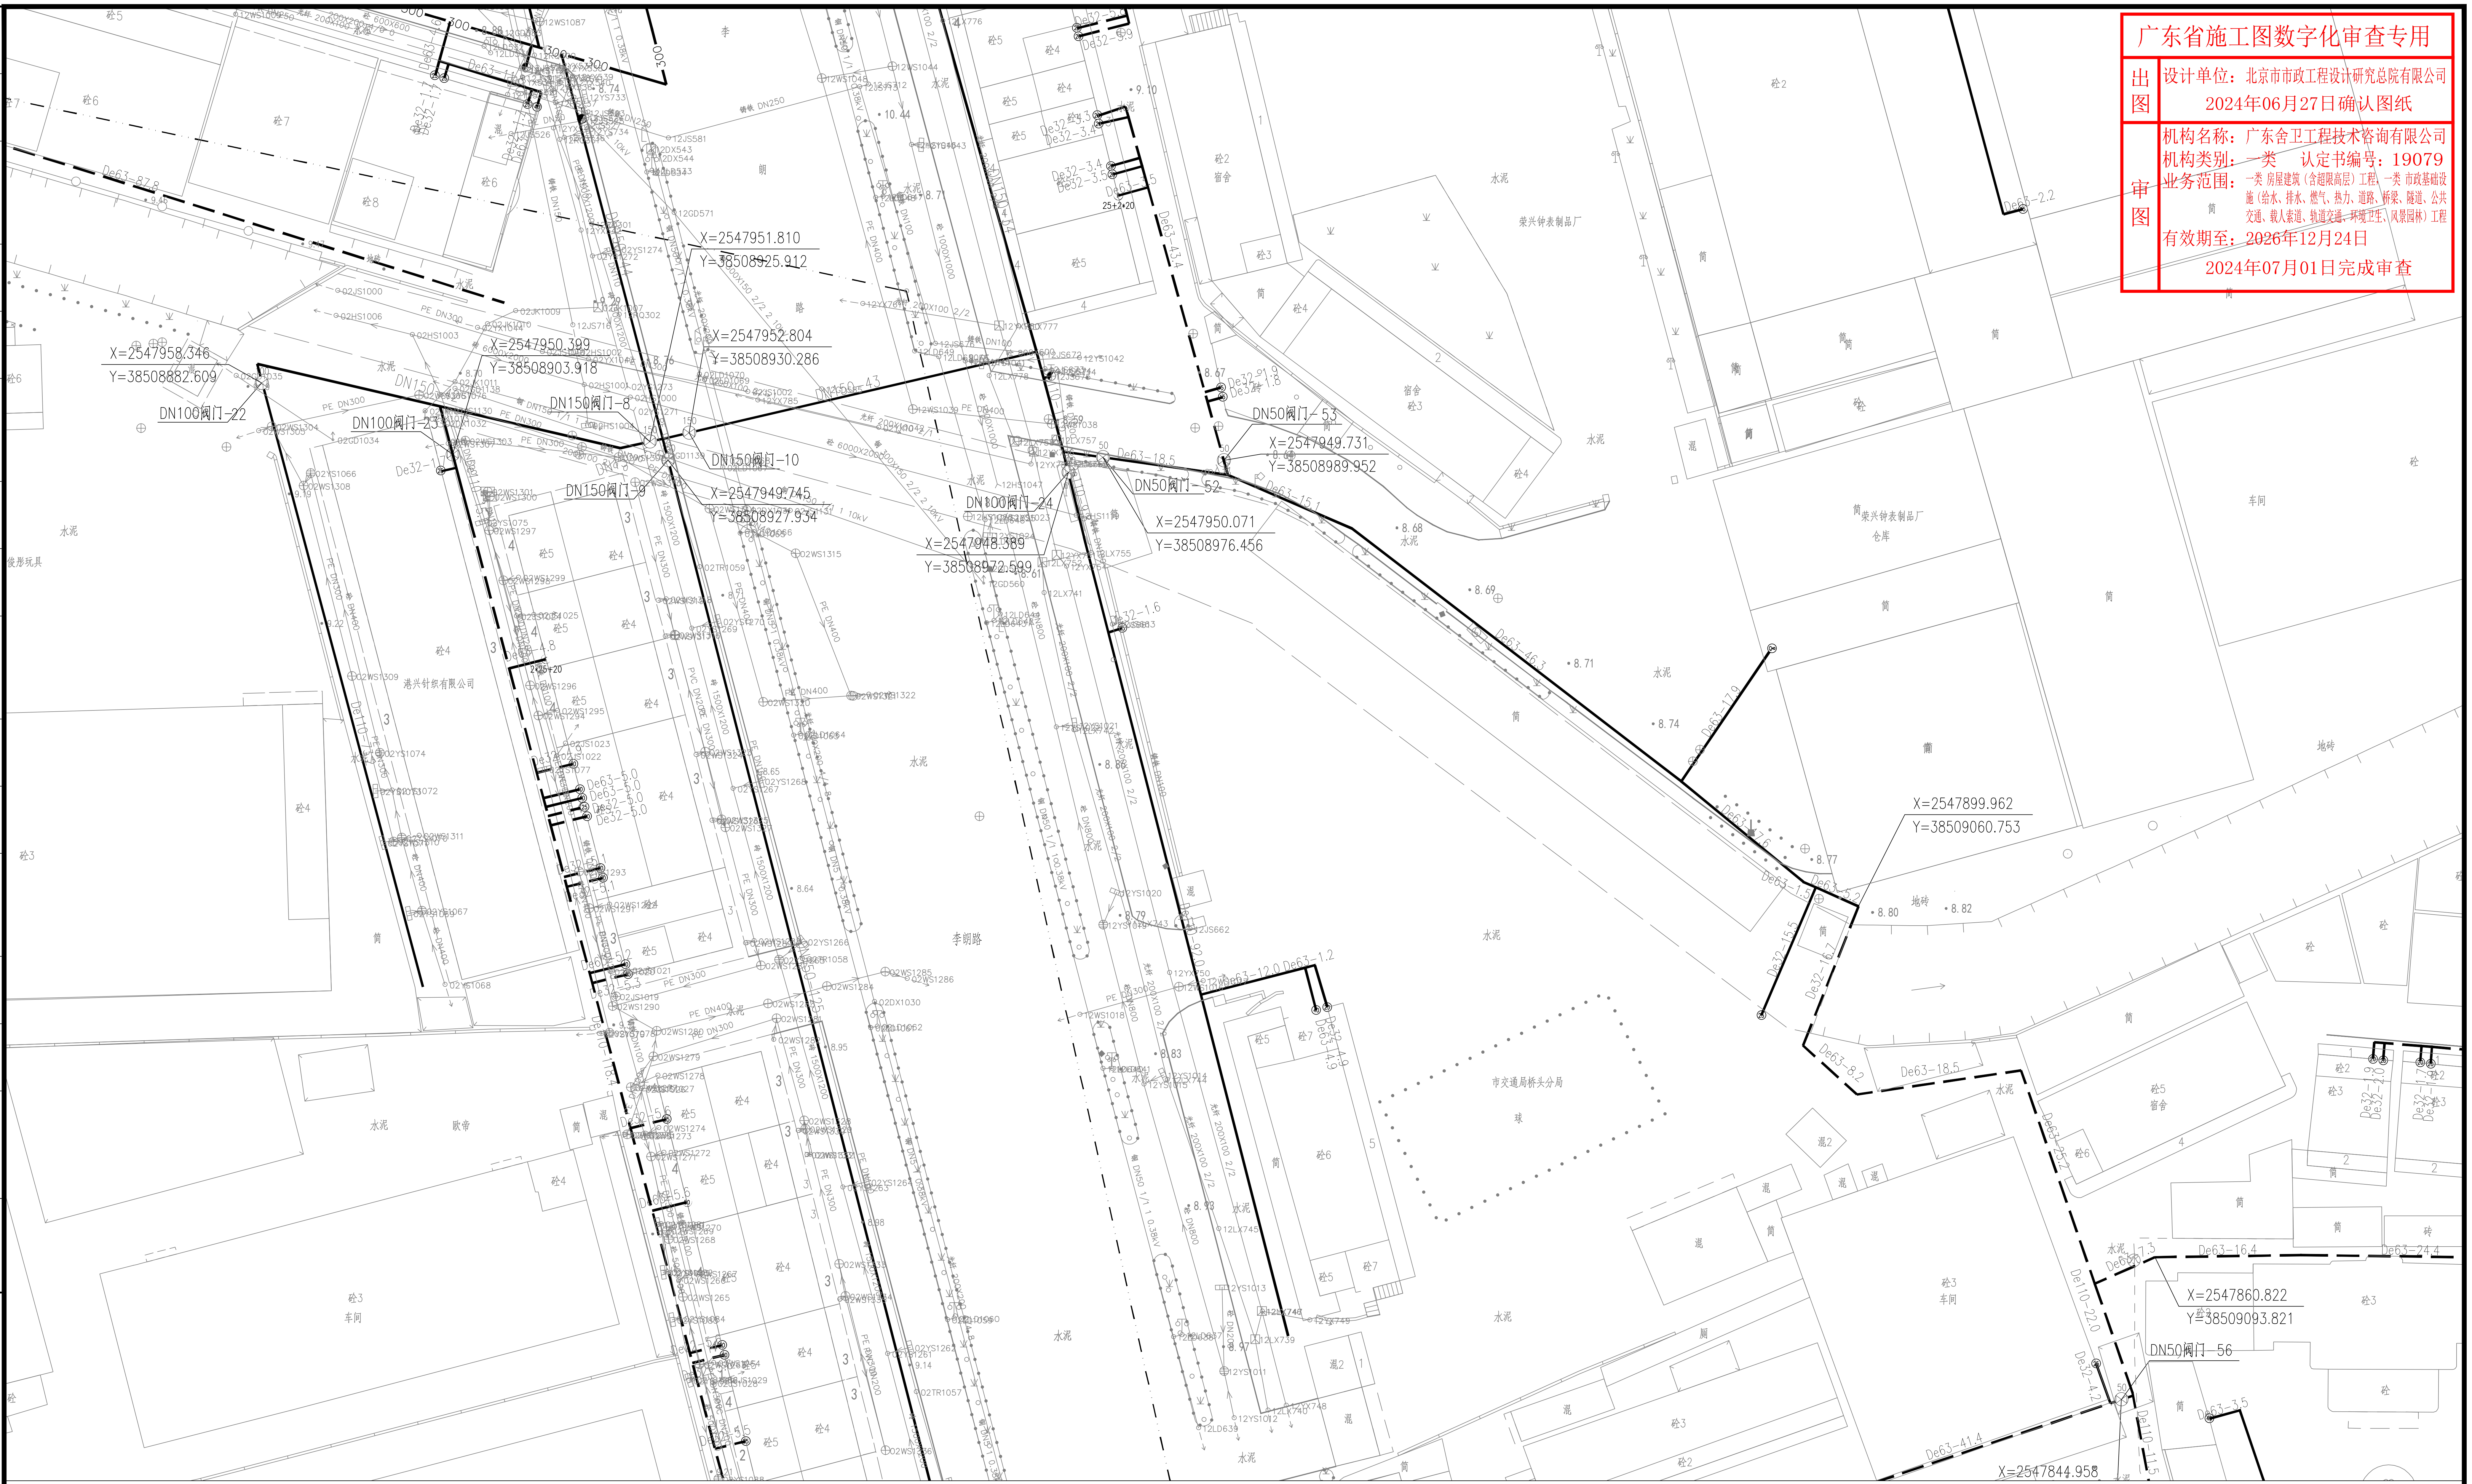
X=2547951.810
Y=38508925.912
X=2547958.346
Y=38508882.609
X=2547950.399
Y=38508903.918
X=2547952.804
Y=38508930.286
X=2547949.745
Y=38508927.934
X=2547948.389
Y=38508972.599
X=2547949.731
Y=38508989.952
X=2547950.071
Y=38508976.456
X=2547899.962
Y=38509060.753
X=2547860.822
Y=38509093.821
X=2547844.958
DN100阀门-22
DN100阀门-23
DN150阀门-8
DN150阀门-9
DN150阀门-10
DN100阀门-24
DN50阀门-53
DN50阀门-52
DN50阀门-56
李朗路
港兴针织有限公司
荣兴钟表制品厂
市交通局桥头分局
De63-18.5
De63-15.1
De63-46.3
De63-17.9
De63-41.4
De110-22.0
De110-11.5
De63-3.5

广东省施工图数字化审查专用

出图

设计单位：北京市市政工程设计研究总院有限公司

2024年06月27日确认图纸

审图

机构名称：广东舍卫工程技术咨询有限公司

机构类别：一类　认定书编号：19079

业务范围：一类 房屋建筑（含超限高层）工程，一类 市政基础设施（给水、排水、燃气、热力、道路、桥梁、隧道、公共交通、载人索道、轨道交通、环境卫生、风景园林）工程

有效期至：2026年12月24日

2024年07月01日完成审查

分幅范围：

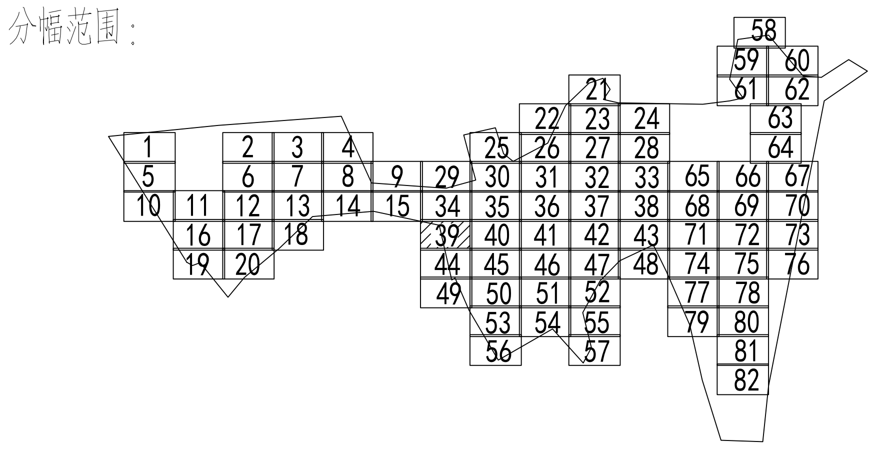

图例：

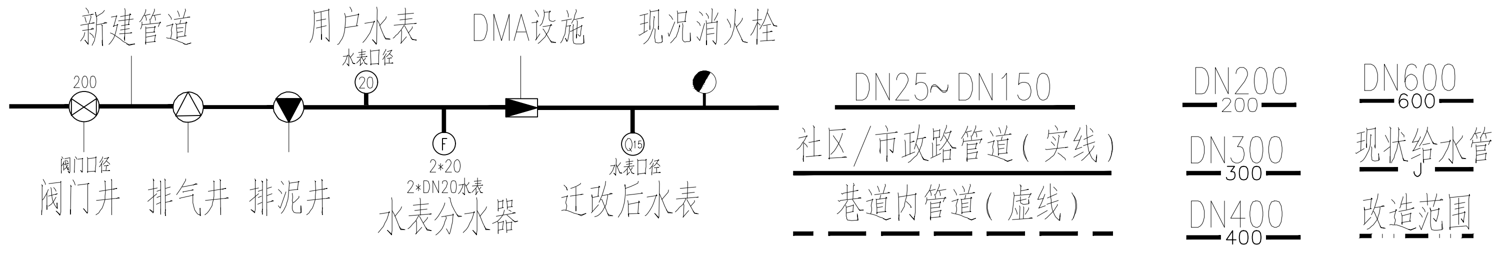
新建管道
用户水表
DMA设施
现况消火栓
200
阀门口径
阀门井
排气井
排泥井
水表口径
20
2*20
2*DN20水表
水表分水器
Q15
水表口径
迁改后水表
DN25~DN150
社区/市政路管道(实线)
巷道内管道(虚线)
DN200
200
DN300
300
DN400
400
DN600
600
现状给水管
改造范围

说 明：

1、本图单位除管径为毫米外，其余为米。

2、设计采用大地2000坐标系、85高程系统。

3、注意保护现况管线，如有破损，按原状恢复。

4、管道[illegible]，长度为图上量得，施工前应核实管道[illegible]标，如有问题应及时与相关部门协商解决。

5、管道高点设置排气阀，低点设置排泥阀，本图管道位置仅作为施工指引使用，具体现场位置可根据现场情况调整，但需满足设计要求。

工程设计出图专用章(05)

单位名称：北京市市政工程设计研究总院有限公司

业务范围：工程设计综合资质甲级

资质证书编号：A111005439

有效期至：2028年12月22日

| 北京市市政工程设计研究总院有限公司 | 东莞市供水设施更新改造项目-东莞市供水管网更新改造二期工程（横沥、桥头、樟木头、谢岗、大朗标段）勘察设计 | 项目(副)负责人 | 张亚峰 | 张亚峰 | 校核人 | 卓奇奇 | 卓奇奇 | 阶段 | 施工图设计 | | |
|---|---|---|---|---|---|---|---|---|---|---|---|
| | 桥头镇 给水工程（李屋、石水口、田头角村） | 专业负责人 | 张亚峰 | 张亚峰 | 审核人 | 罗知平 | 罗知平 | 图号 | 2023N108-SS020102-GS07-39 | | |
| | 李屋村村落给水管道平面图(三十九) | 设 计 人 | 刘旭来 | 刘旭来 | 审定人 | 罗知平 | 罗知平 | 日期 | 2024.06 | 比例 | 1:500 |