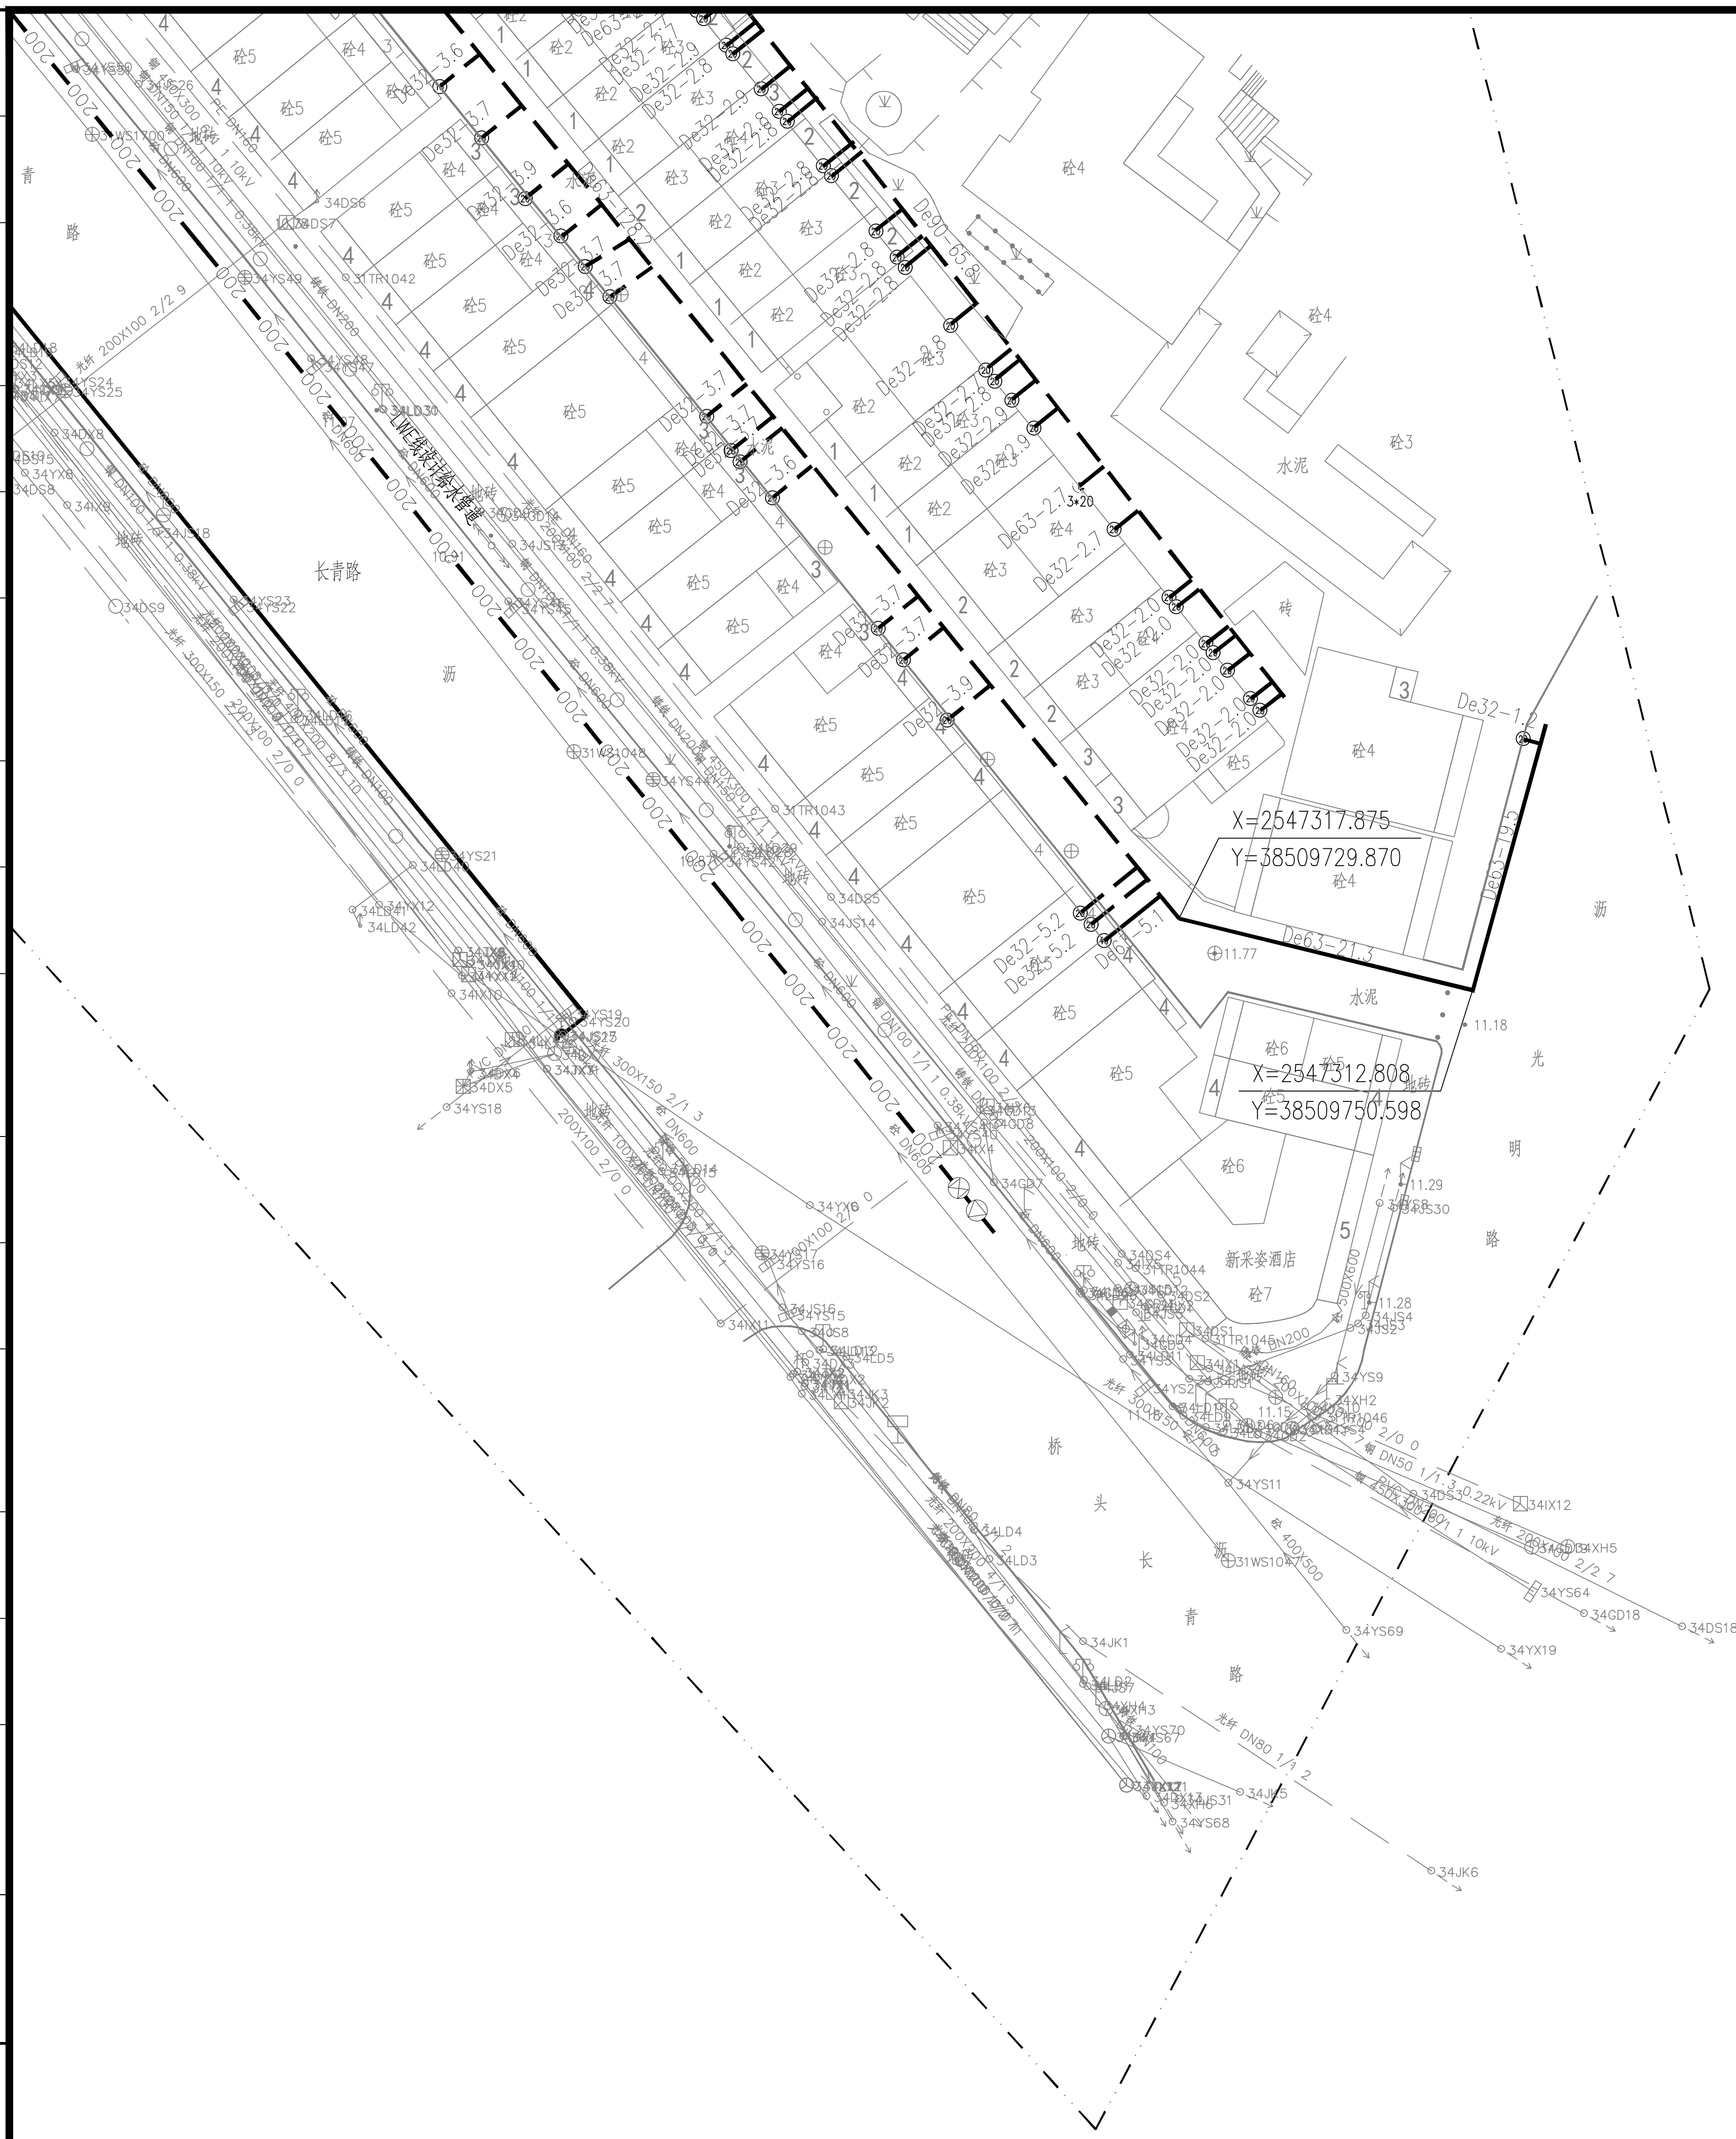

广东省施工图数字化审查专用

出图	设计单位：北京市市政工程设计研究总院有限公司 2024年06月27日确认图纸
审图	机构名称：广东舍卫工程技术咨询有限公司 机构类别：一类　认定书编号：19079 业务范围：一类 房屋建筑（含超限高层）工程，一类 市政基础设施（给水、排水、燃气、热力、道路、桥梁、隧道、公共交通、载人索道、轨道交通、环境卫生、风景园林）工程 有效期至：2026年12月24日 2024年07月01日完成审查

分幅范围：

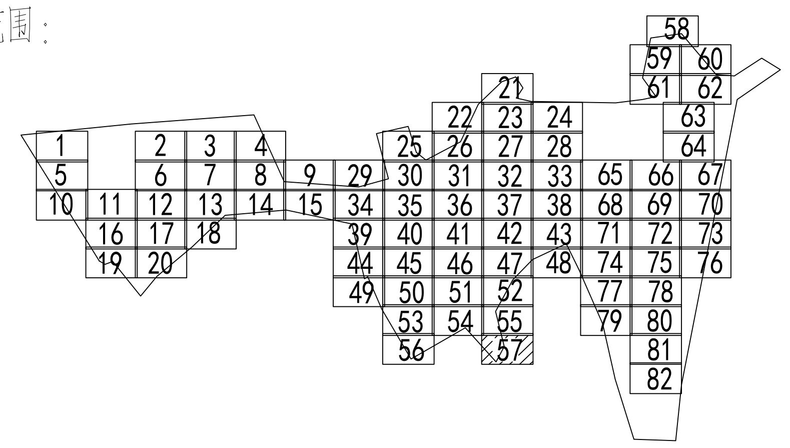

图例：

新建管道　用户水表（水表口径）　DMA设施　现况消火栓

阀门井（阀门口径）　排气井　排泥井　水表分水器（2*20 2*DN20水表）　迁改后水表（水表口径）

DN25~DN150 社区/市政路管道（实线） 巷道内管道（虚线）

DN200　DN300　DN400　DN600

现状给水管　改造范围

说 明

1、[illegible]为米。

2、设计采用大地2000坐标系，85高程系统。

3、注意保护现况管线，如有破损，按原状恢复。

4、[illegible]为图上量得，施工前应核实管道[illegible]标，如有问题应及时与相关部门协商解决。

5、[illegible]低点设置排泥阀，本图管道位置仅作为施工指引使用，具体现场位置可根据现场情况调整，但需满足设计要求。

工程设计出图专用章(05)
单位名称：北京市市政工程设计研究总院有限公司
业务范围：工程设计综合资质甲级
资质证书编号：A111005439
有效期至：2028年12月22日

北京市市政工程设计研究总院有限公司	东莞市供水设施更新改造项目-东莞市供水管网更新改造二期工程（横沥、桥头、樟木头、谢岗、大朗标段）勘察设计 桥头镇 给水工程（李屋、石水口、田头角村） 李屋村村落给水管道平面图(五十七)	项目(副)负责人	张亚峰	[签名]	校核人	卓奇奇	[签名]	阶段	施工图设计
		专业负责人	张亚峰	[签名]	审核人	罗知平	[签名]	图号	2023N108-SS020102-GS07-57
		设 计 人	刘旭来	[签名]	审定人	罗知平	[签名]	日期	2024.06　比例 1:500