





分幅范围：

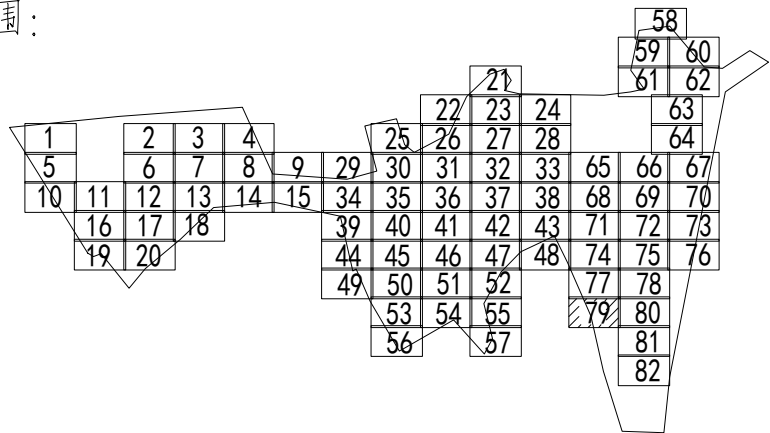

图例：

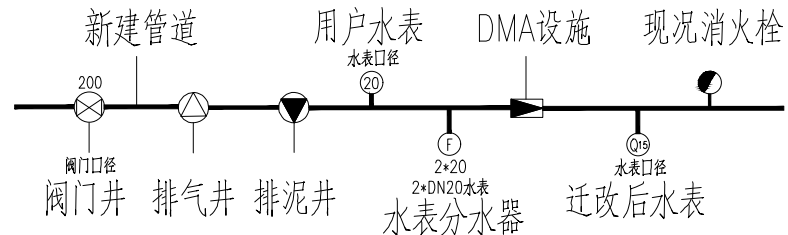

DN25~DN150	DN200	DN600
社区/市政路管道 (实线)	DN300	现状给水管
巷道内管道 (虚线)	DN400	改造范围

说明

1. 工程设计出图专用章(05)

2. 设计采用大地2000坐标系, 85高程系统

3. 注意保护现状管线, 如有破坏, 按原状恢复。

业务范围: 工程设计、综合资质、资质证书编号: 京建[2005]439、有效期: 2028年2月22日、

北京市市政工程设计研究总院有限公司	东莞市供水设施更新改造项目-东莞市供水管网更新改造二期工程(横沥、桥头、樟木头、谢岗、大朗标段)勘察设计	项目(副)负责人	张亚峰	校核人	卓奇奇	阶段	施工图设计	
		专业负责人	张亚峰	审核人	罗知平	图号	2023N108-SS020102-GS07-79	
		设计人	刘旭来	审定人	罗知平	日期	2024.06	比例 1:500