广东省施工图数字化审查专用
出图 设计单位：北京市市政工程设计研究总院有限公司 2024年06月27日确认图纸
审图 机构名称：广东舍卫工程技术咨询有限公司
机构类别：设计给水管 认定书编号：19079
业务范围：公共建筑（含超限高层）工程，一类 市政基础设施（燃气、热力、道路、桥梁、隧道、公共轨道交通、环境卫生、风景园林）工程
有效期至：2028年12月24日
2024年07月01日完成审查

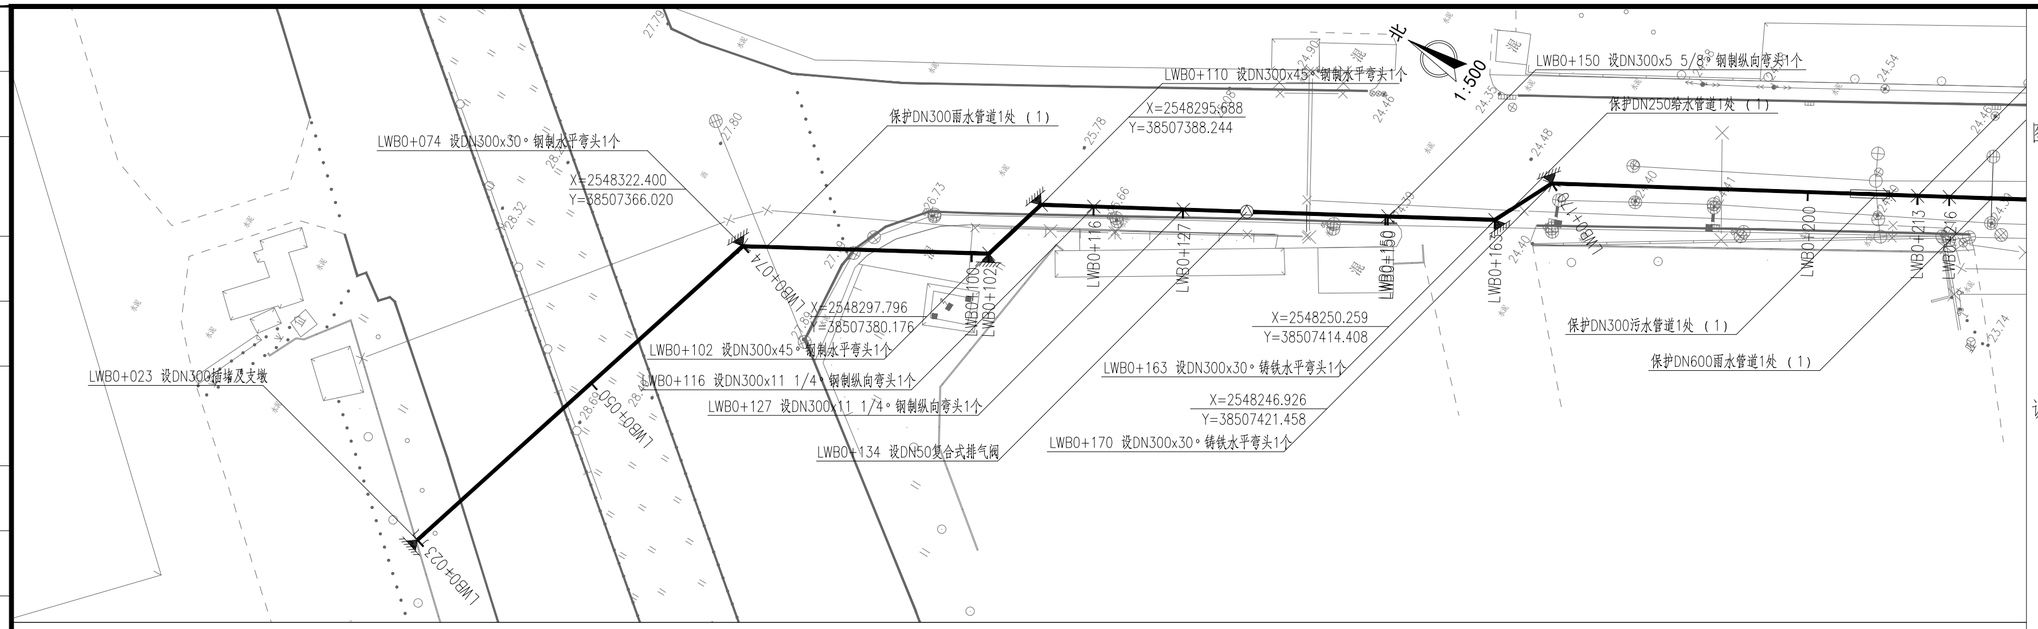

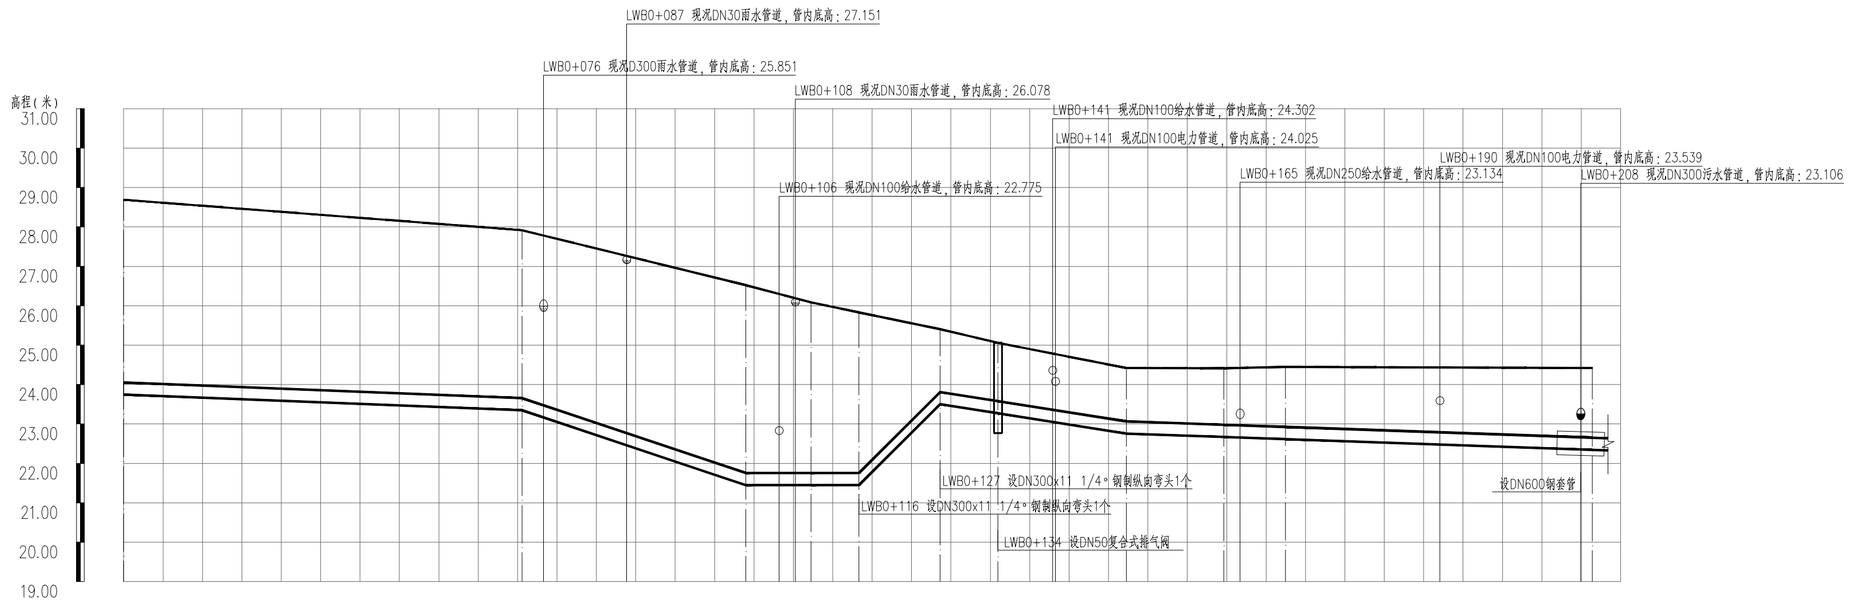

管道桩号	LWB0+023	LWB0+050	LWB0+074	LWB0+100	LWB0+102	LWB0+110	LWB0+116	LWB0+127	LWB0+134	LWB0+150	LWB0+163	LWB0+170	LWB0+200	LWB0+209
自然地面高(m)	28.690	28.277	27.916	26.618	26.521	26.086	25.833	25.403	25.058	24.429	24.414	24.449	24.425	24.418
设计管中心标高(m)	23.900	23.686	23.500	21.732	21.600	21.602	21.604	23.654	23.423	22.919	22.824	22.770	22.563	22.498
坡度(%)及距离(m)	51	0.79%		28	6.69%	14	0.03%	10	19.89%	24	3.15%		59	0.70%
管顶覆土(m)	4.63	4.43	4.25	4.72	4.76	4.32	4.07	1.59	1.47	1.35	1.43	1.52	1.70	1.76
节点编号	LWB141		LWB113		LWB143	LWB142	LWB144	LWB146	LWBPQ145	LWB8	LWB9	LWB10		LWB116
管材及管长	DN300焊接钢管 L=126m												DN300球墨铸铁管 L=59m	
施工方式	B型钢板桩（12m）						A型钢板桩（9m）		板式支护				板式支护	

图例：
- 设计给水管
- 现况给水管道
- 阀门及阀门井
- 双孔口高速进排气阀
- 排泥阀
- 排泥湿井
- 支墩
- 盘承/盘插
- 异径管

说 明：
1、本图单位除管径为毫米外，其余为米。
2、设计采用大地2000坐标系、85高程系统。
3、管道设计为图上定线，长度为图上量得，施工前应核实管道长度，并复核地面坐标，如有问题应及时与相关部门协商解决。
4、注意保护现况管线。
5、平面图比例1：500。

分幅范围：

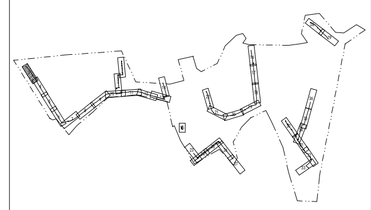

图例：
- 双孔口高速进排气阀
- 阀门及阀门井
- 盘承/盘插
- 异径管

说 明：
1、本图单位除管径为毫米外，其余为米。
2、设计采用大地2000坐标系、85高程系统。
3、纵断图比例横向1：500，纵向1：100。

工程设计出图专用章(05)
单位名称:北京市市政工程设计研究总院有限公司
业务范围:工程设计综合资质甲级
资质证书编号:A111005439
有效期至:2028年12月22日

会签栏

北京市市政工程设计研究总院有限公司	东莞市供水设施更新改造项目-东莞市供水管网更新改造二期工程（横沥、桥头、樟木头、谢岗、大朗标段）勘察设计	项目(副)负责人	张亚峰	校核人	卓奇奇	阶段	施工图设计
	桥头镇 给水工程（李屋、石水口、田头角村）	专业负责人	张亚峰	审核人	罗知平	图号	2023N108-SS020102-GS09-03
	李屋村市政给水管道平纵面图(三)	设 计 人	刘旭来	审定人	罗知平	日期	2024.06 比例