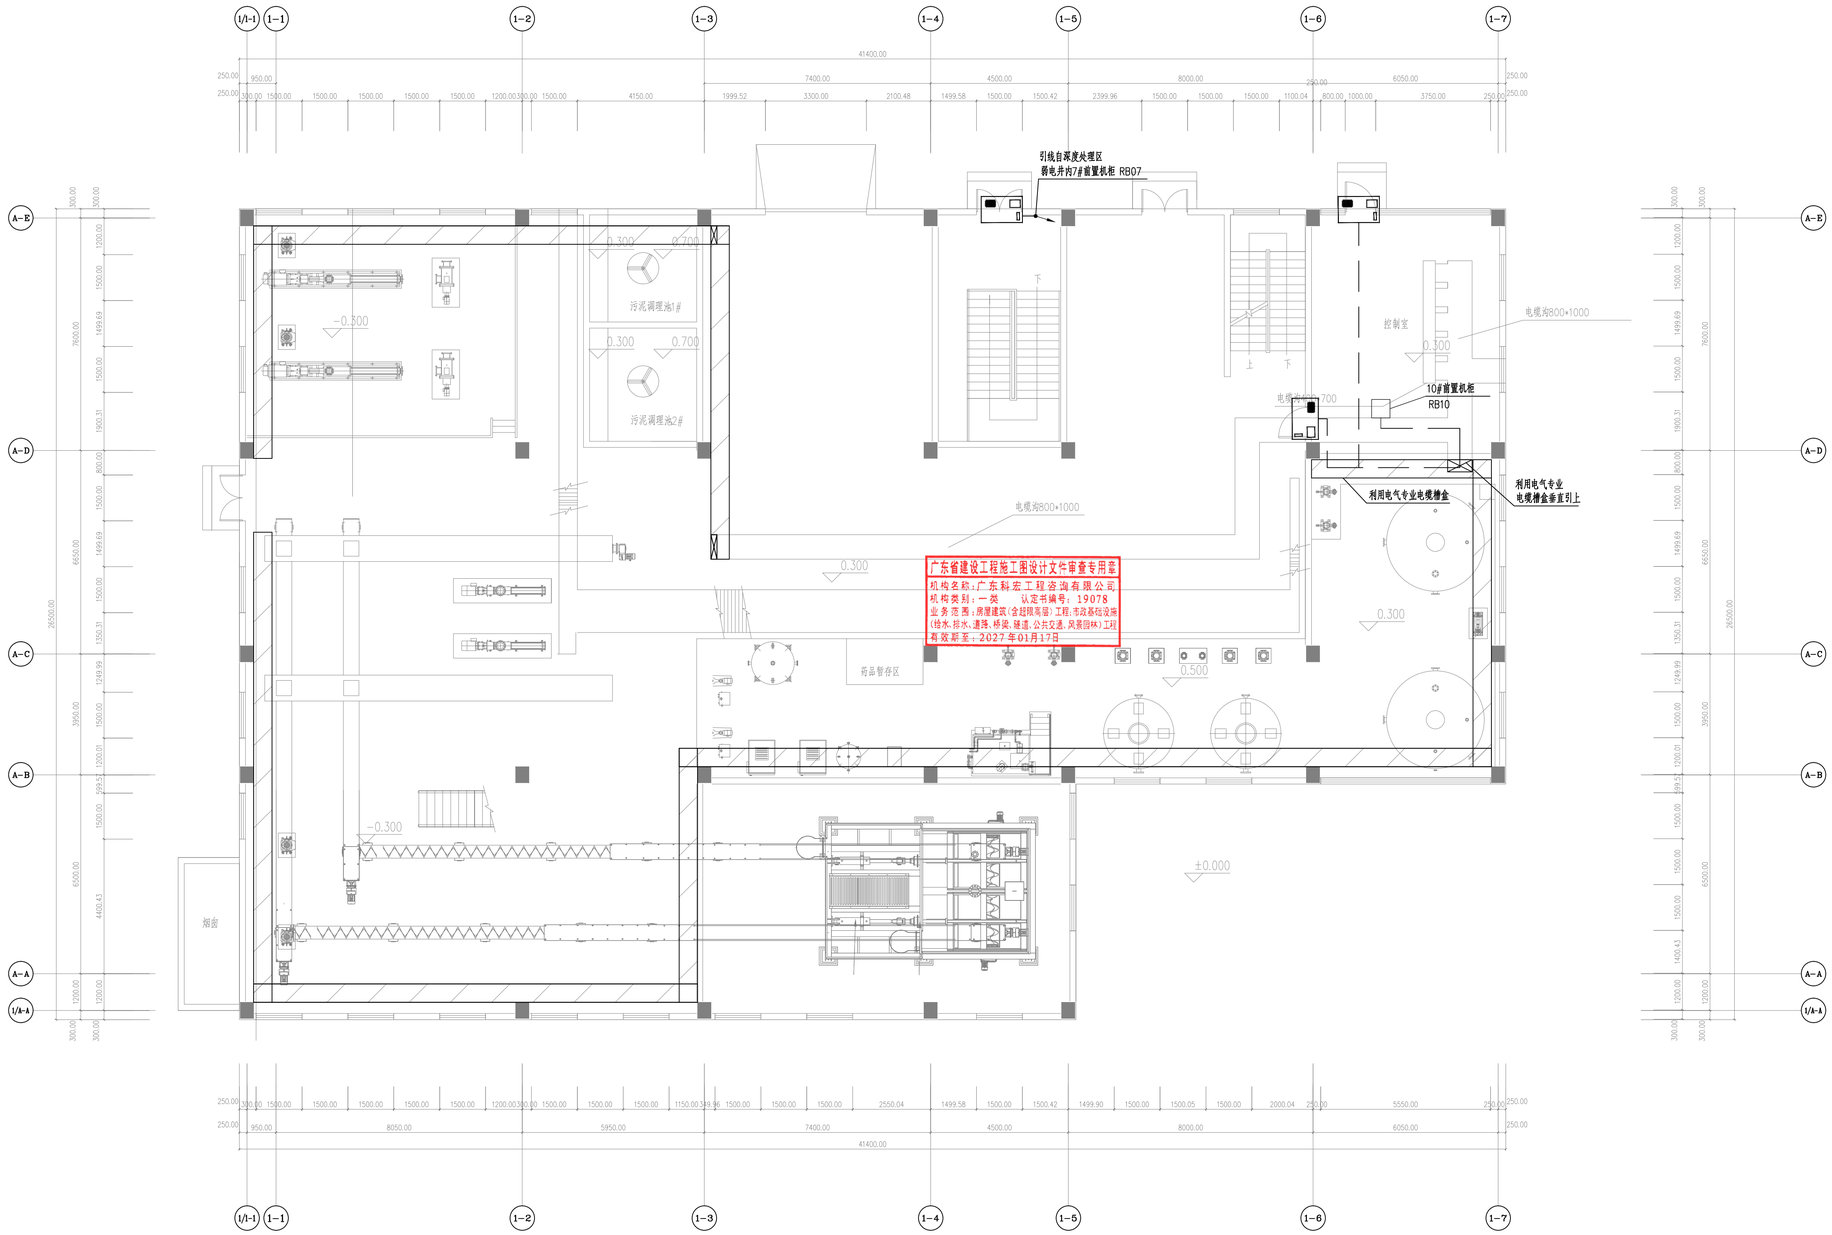

图例：

人脸门禁一体机

电控槽盒+电缆

说明：

1. 门禁系统电缆沿电缆槽盒敷设，出电缆槽盒后穿保护钢管敷设至具体设备。
2. 电缆在电缆槽盒内垂直敷设时，电缆的上端及每隔1.5米处，水平敷设时，电缆首尾两端、转弯及每隔10米处电缆应固定。视频监控系统与自控系统共用电缆槽盒，电缆槽盒具体定位详见自控系统图纸。
3. 电缆引出地面2.0米至地下0.3米处的一段和人容易接触使电缆可能受到机械损伤的地方均须穿管保护。终端的电缆保护管采用可挠金属电线保护套管，每段长度不超过0.8米。
4. 信号线、控制线不可与电源线穿同一保护管。
5. 其他未尽事宜参见《门禁及道闸系统设计说明》及相关规范。

污泥脱水车间一层平面图 1:100

广东省建设工程施工图设计文件审查专用章
机构名称：广东科宏工程咨询有限公司
机构类别：一类　　认定书编号：19078
业务范围：房屋建筑(含超限高层)工程;市政基础设施(给水、排水、道路、桥梁、隧道、公共交通、风景园林)工程
有效期至：2027年01月17日

施工图出图
负责人
马　立

工程施工图设计出图
专　用　章(1)
资质证书号：A131000017
有效期至2028年12月22日止
上海市勘察设计行业协会统一颁发

			校　核 CHECKED	徐涛	徐涛	阶　段 STAGE	施工图设计
审　核 AGREED	张伟	张伟	校　对 CHECKED	徐涛	徐涛	专　业 SPECIALTY	自控及仪表
设计负责人 CHIEF DESIGNER	姜序	姜序	设　计 DESIGNED	丁波	丁波	比　例 SCALE	见图
专业负责人 SPECIALTY SPONSOR	徐涛	徐涛	制　图 DRAWING			日　期 DATE	2023.12.25

上海市政工程设计研究总院(集团)有限公司
SHANGHAI MUNICIPAL ENGINEERING DESIGN INSTITUTE (GROUP) CO., LTD.

东莞市清溪厦坑污水处理厂二期工程勘察设计	项目编号 PROJECT NO.	2022GD158SS
	子项名称 SUB ITEM	乙类
污泥脱水车间 门禁系统平面设计图	图　号 DRAWING NO.	DC00I-05-07
	修正号 REV NO.	