广东省施工图数字化审查专用
出图 设计单位：广州市市政工程设计研究总院有限公司
2024年01月15日确认图纸
审图 机构名称：广东建同工程技术咨询有限公司
机构类别：一类 认定书编号：19095
业务范围：一类 房屋建筑（含超限高层）工程、一类 市政基础设施（给水、排水、道路、桥梁、隧道、公共交通、风景园林）工程
有效期至：2024年09月02日
2024年01月25日完成审查

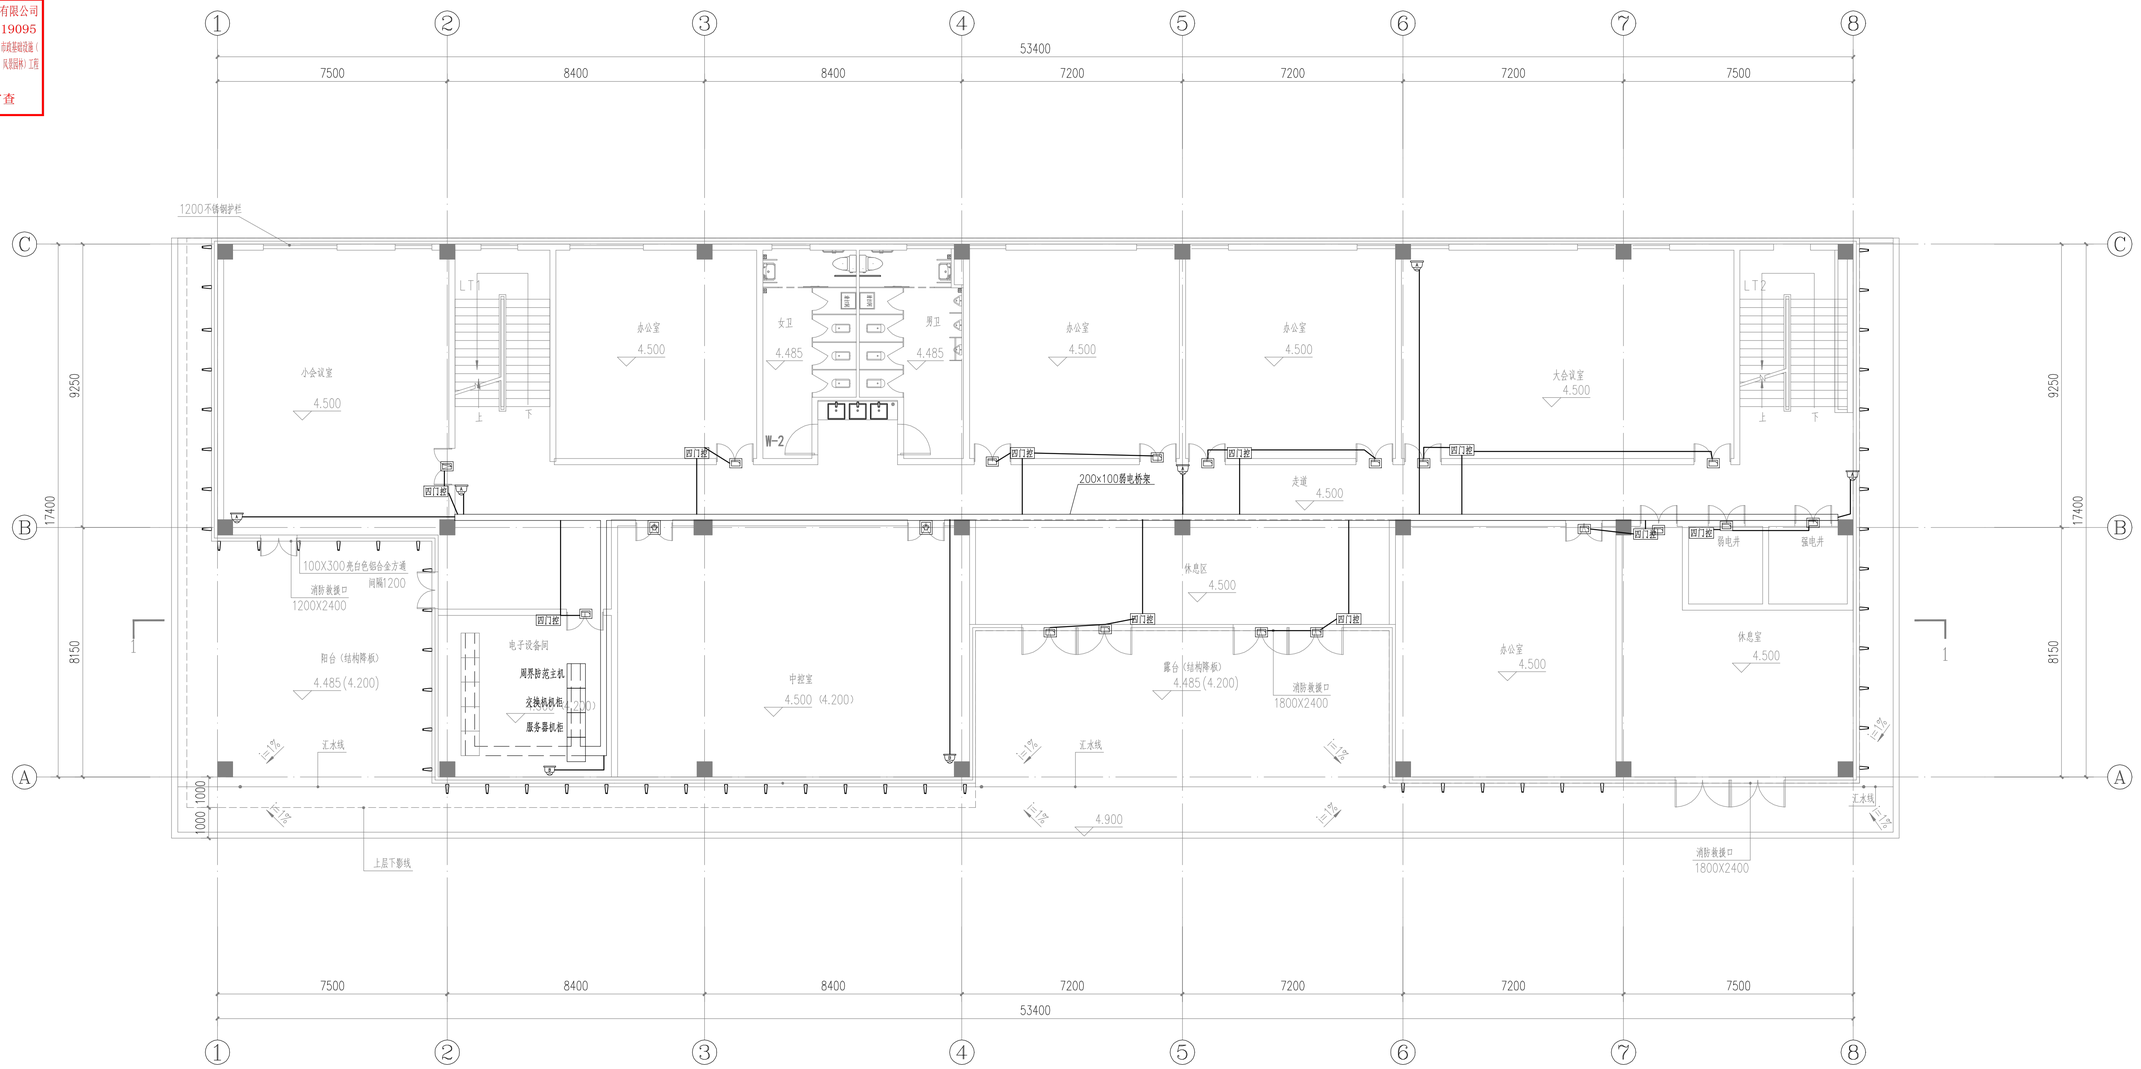

二层平面图 1:100

二层建筑面积：925.79平方米

弱电自控图例：

- AI高清低照度红外枪式摄像机
- AI高清低照度红外高速球型摄像机
- 四门控制器
- 读卡器和门禁附件
- 人脸识别一体机和门禁附件

注：

本设计仅供参考，要由具有智能化专业资质的公司按最终的室内装修设计图及现场实际情况进行深化设计。

广东省建设工程勘察设计出图专用章
单位名称：广州市市政工程设计研究总院有限公司
业务范围：市政(燃气工程、轨道交通工程除外)行业甲级
市政行业轨道交通工程甲级
资质证书编号：A244002062
有效期至：2024年07月22日

会签	出图	施工图设计	设计阶段	项目编号 23-254-1-4

广州市市政工程设计研究总院有限公司 GUANGZHOU MUNICIPAL ENGINEERING DESIGN & RESEARCH INSTITUTE	东莞市塘厦镇大坪污水处理厂一期工程	综合楼安防系统平面图(二)	设计	黄延枫	专业负责	黄延枫	审核	黄健炜	日期	2023.09
			校核	林辉	项目负责	张道又 陈斯龙	审定	邓秀梅	图号	K0-S1-52-08-2/3

HJQA9WV6