广东省建设工程施工图设计文件审查专用章
机构名称：广东科宏工程咨询有限公司
机构类别：一类　　认定书编号：19078
业务范围：房屋建筑（含超限高层）工程；市政基础设施（给水、排水、道路、桥梁、隧道、公共交通、风景园林）工程
有效期至：2027年01月17日

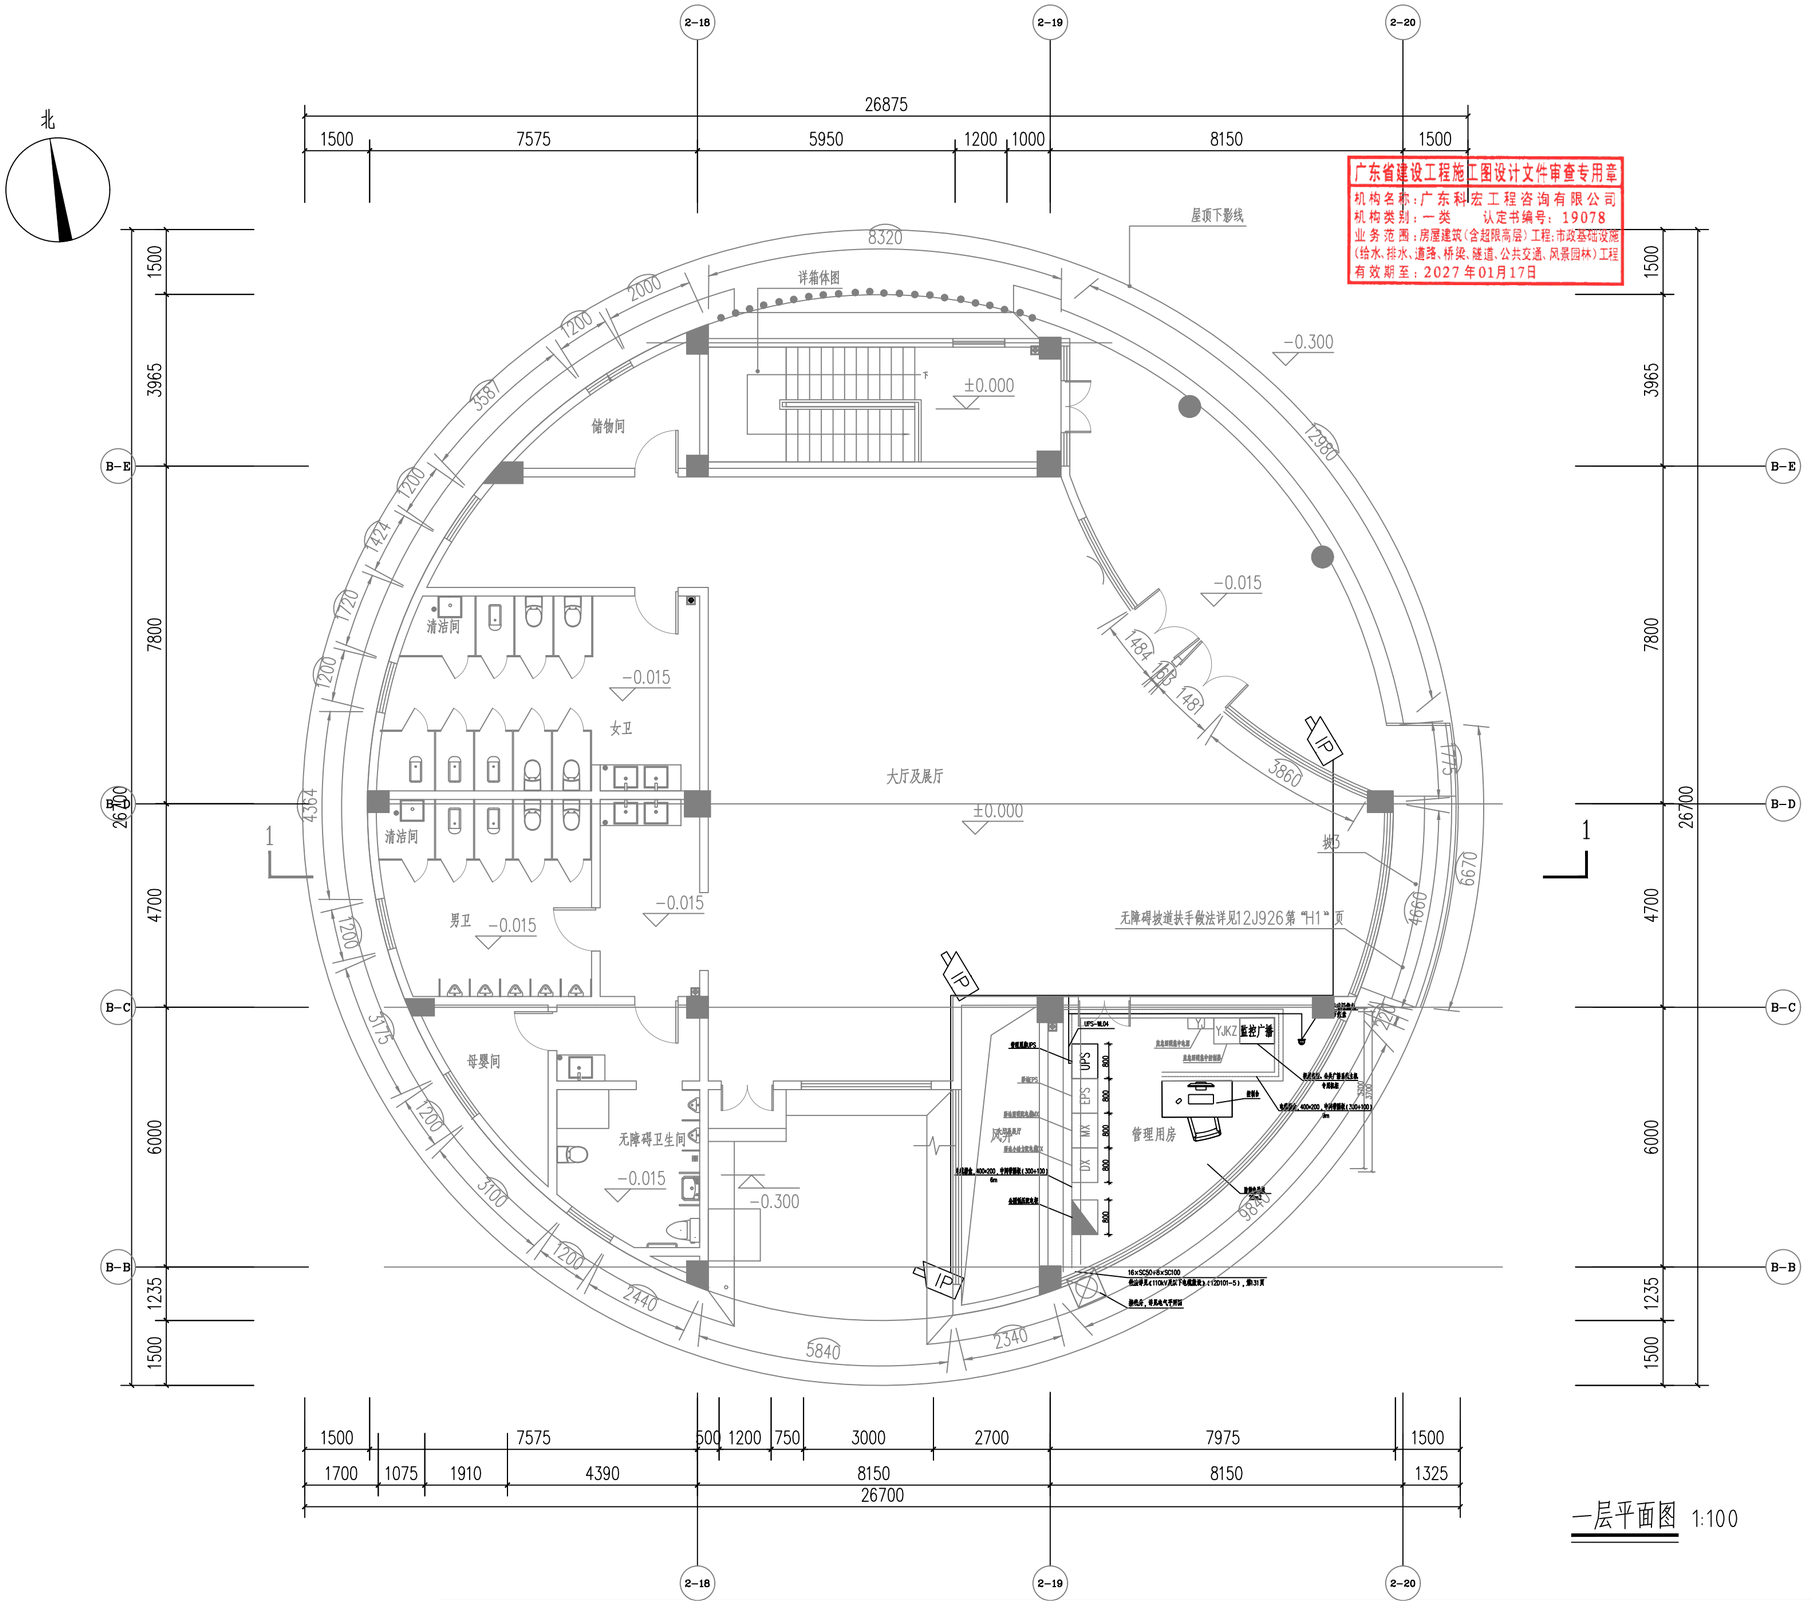


施工图出图
负责人
马　立

工程施工图设计出图
专　用　章（1）
资质证书号：A131000017
有效期至2028年12月22日止
上海市勘察设计行业协会统一颁发

一层平面图 1:100

图例：

IP 监控枪机

| | | | | | | | |
|---|---|---|---|---|---|---|---|
| | | | 校　核 CHECKED | 徐涛 | 徐涛 | 阶　段 STAGE | 施工图设计 |
| 审　核 AGREED | 张伟 | 张伟 | 校　对 CHECKED | 徐涛 | 徐涛 | 专　业 SPECIALITY | 自控及仪表 |
| 设计负责人 CHIEF DESIGNER | 姜序 | 姜序 | 设　计 DESIGNED | 郭煜翔 | 郭煜翔 | 比　例 SCALE | 图示 |
| 专业负责人 SPECIALITY SPONSOR | 徐涛 | 徐涛 | 制　图 DRAWING | | | 日　期 DATE | 2023.12.25 |

SMEDI 上海市政工程设计研究总院(集团)有限公司
SHANGHAI MUNICIPAL ENGINEERING DESIGN INSTITUTE (GROUP) CO., LTD.

| | | |
|---|---|---|
| 东莞市清溪厦坭污水处理厂二期工程勘察设计 | 项目编号 PROJECT NO. | 2022GD158SS |
| | 子项名称 SUB ITEM | 景观园建 |
| 驿站平面布置图 | 图　号 DRAWING NO. | DC001-08-06-01 |
| | 修正号 REV NO. | |

N2_38_108836