广东省建设工程施工图设计文件审查专用章
机构名称：广东科宏工程咨询有限公司
机构类别：一类　　认定书编号：19078
业务范围：房屋建筑（含超限高层）工程；市政基础设施（给水、排水、道路、桥梁、隧道、公共交通、风景园林）工程
有效期至：2027年01月17日

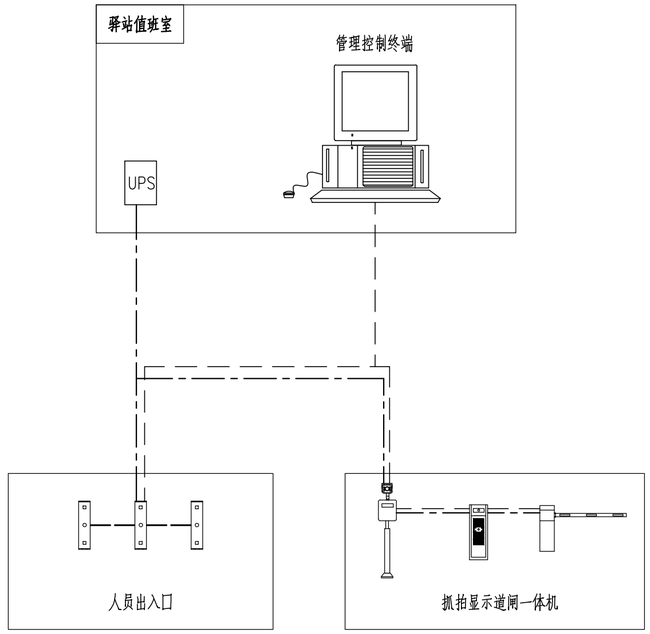

图例：

——-——　RVVP-2*1.5（电源电缆）

— — —　RVVP-6*0.5（控制电缆）

施工图出图
负责人
曾　晶

工程施工图设计出图
专　用　章（1）
资质证书号：A131000017
有效期至2028年12月22日止
上海市勘察设计行业协会统一颁发

			校核 CHECKED	张善伟	张善伟	阶段 STAGE	施工图设计
审核 AGREED	李翊君	李翊君	校对 CHECKED	张善伟	张善伟	专业 SPECIALITY	自控及仪表
设计负责人 CHIEF DESIGNER	姜序	姜序	设计 DESIGNED	黄启韬	黄启韬	比例 SCALE	/
专业负责人 SPECIALITY SPONSOR	黄启韬	黄启韬	制图 DRAWING			日期 DATE	2023.12.25

SMEDI 上海市政工程设计研究总院（集团）有限公司
SHANGHAI MUNICIPAL ENGINEERING DESIGN INSTITUTE (GROUP) CO., LTD.

东莞市黄江梅塘南部污水处理厂一期工程	项目编号 PROJECT NO. 2021GD290SS
	子项名称 SUB ITEM 安全防范及信息化基础设施
访客管理系统拓扑图	图号 DRAWING NO. DC001-RD-02-09
	修正号 REV NO.

N1_1022_108040