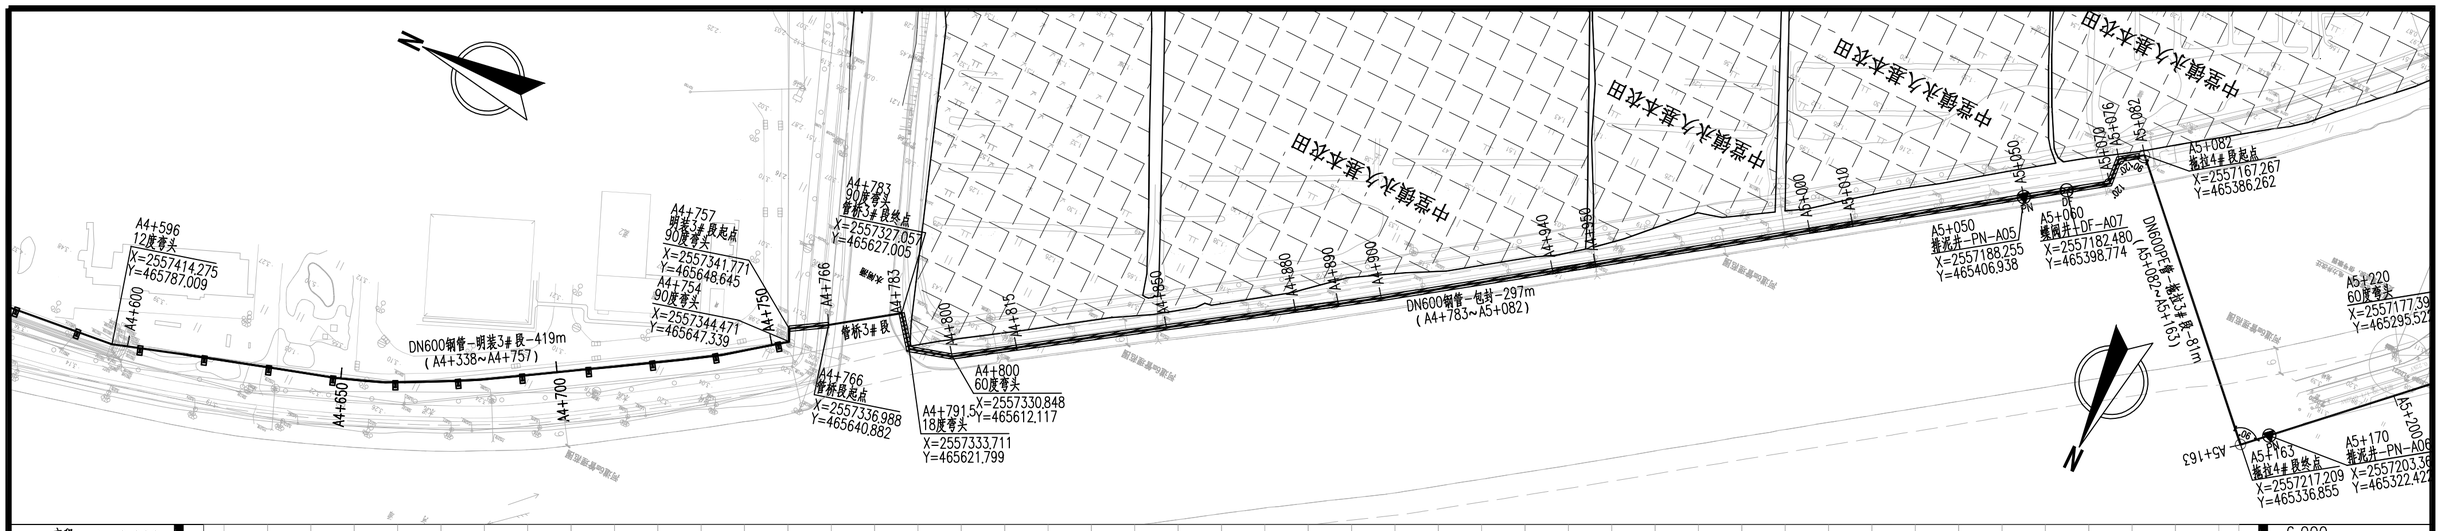

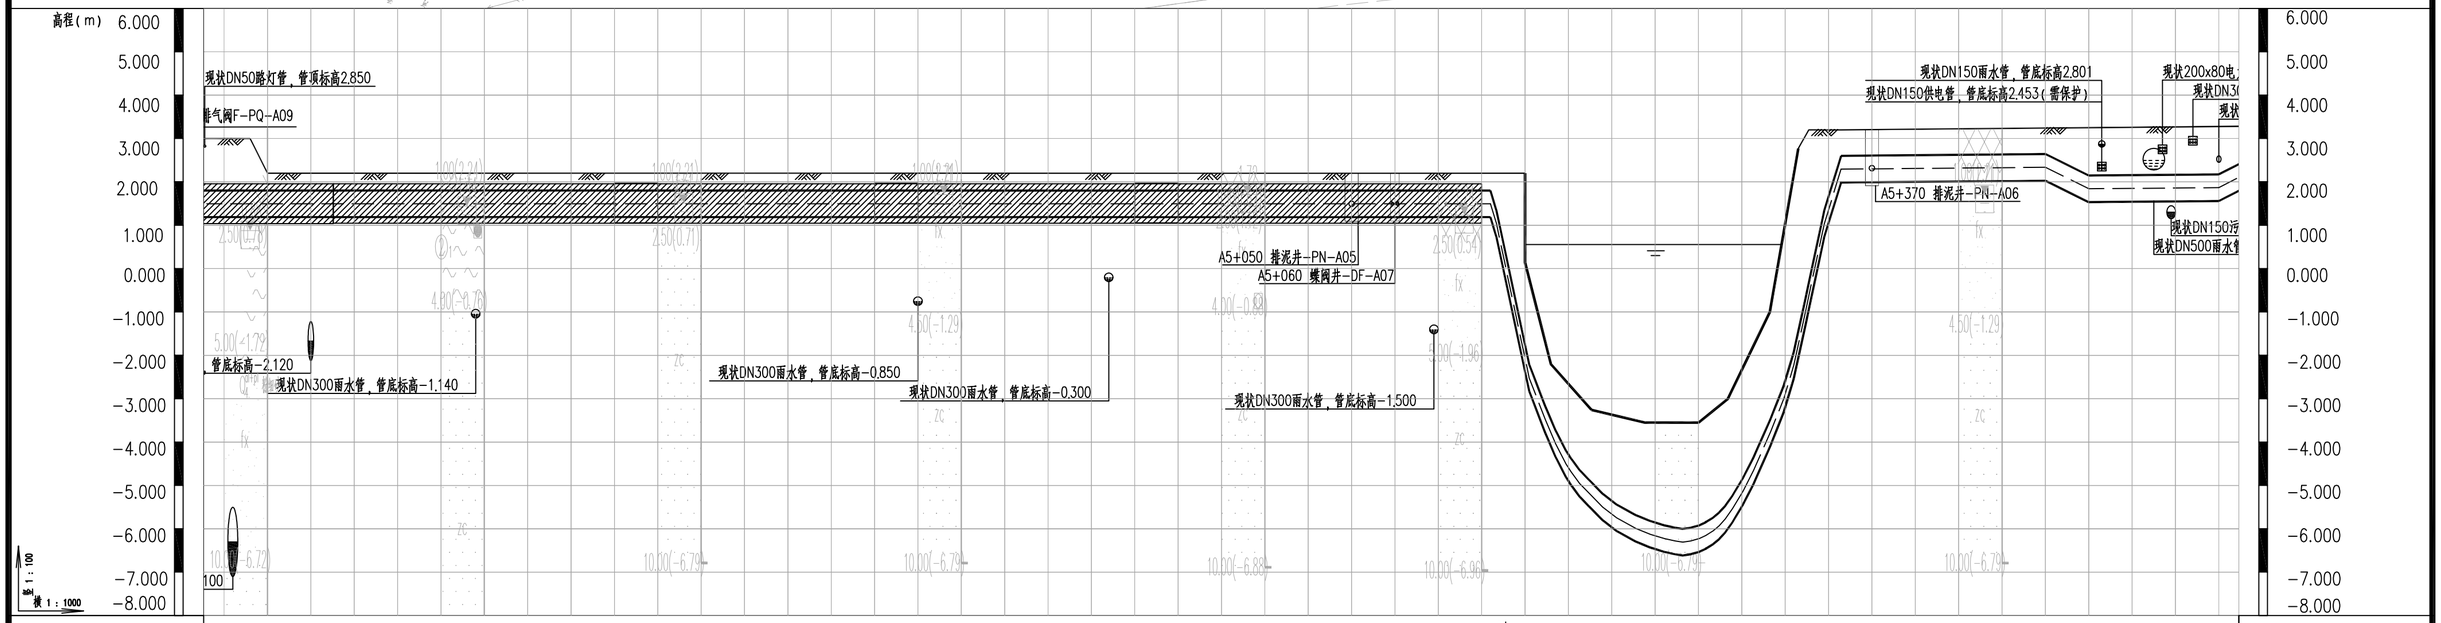

道路桩号	A4+800	A4+815	A4+850	A4+900	A4+950	A5+000	A5+050	A5+050	A5+080	A5+082	A5+082.4	A5+130	A5+159	A5+163	A5+170	A5+200	A5+210	A5+220	A5+250	道路桩号
自然地面标高	2.200		2.200	2.200	2.200	2.200	2.200	2.200	2.200	2.200	2.200		3.200	3.200		3.234	3.242	3.250	3.277	自然地面标高
设计管中心标高	1.494		1.494	1.494	1.494	1.494	1.494	1.494	1.494	1.494	1.036		1.036	2.294		2.315	2.336	1.841	1.868	设计管中心标高
管顶覆土	0.4		0.4	0.4	0.4	0.4	0.4	0.4	0.4	0.4	0.86		1.86	0.6		0.6	0.6	1.08	1.10	管顶覆土
坡度及平面距离	i=0				L=298							L=81			i=0.07	L=47	i=0.07	L=10	i=0.07 L=30 i=0	坡度及平面距离
管径－管材－接口形式	焊接		DN600－钢管－焊接									DN600－PE－热熔			DN600－钢管－焊接					管径－管材－接口形式
施工方式	包封2做法（A4+783~A5+070）做法见结构图《01－G－1－12》											包封1做法（A5+070~A5+082）做法见结构图《01－G－1－03》	拖拉3#段			板式支护				施工方式
地基处理方式	原土碾压		原土碾压										天然地基			原土碾压				地基处理方式

本图范围：

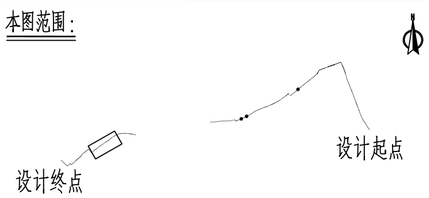

图例：

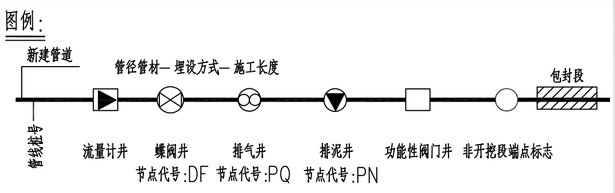

农田

现状给水管

说明：

1.本图尺寸:管径、壁厚以毫米计，其余以米计。
2.本图坐标采用2000坐标系统，高程采用国家85高程系统。
3.管道高点设置排气阀，低点设置排泥阀。
4.以现场实际施工情况为准。
5.施工前须仔细核实现况管道位置及高程，如设计不符需及时通知各单位共同协商解决。
6.施工动火作业时应注意周边燃气设施等区域，须做好防范。
7.施工时须防范围墙的安防高压电网，保证施工期间其断电。

工程勘察设计出图专用章
（有效期至：2025年12月22日）
单位：中国市政工程华北设计研究总院有限公司
行业：工程设计综合资质
级别：甲级 证书编号：A112000102
天津市住房和城乡建设委员会制

中国市政工程华北设计研究总院有限公司									日 期	2024年06月
									阶 段	施工图设计
审 核	游凡超	游凡超	项目负责人	熊水应 蔡振祥	熊水应 蔡振祥	专业负责人	蔡振祥	蔡振祥	比 例	见图
校 核	尹铁征	尹铁征	工程名称	东莞市供水设施更新改造项目 中堂镇北海产业园区、槎滘片区供水管网工程					工 号	2021-S-822-007
设 计	苏永深	苏永深	设计项目	给水工程					分 号	01
绘 图	苏永深	苏永深	图 名	A段平纵断面图（九）					图 号	S-03-A-09