



A-A 剖面

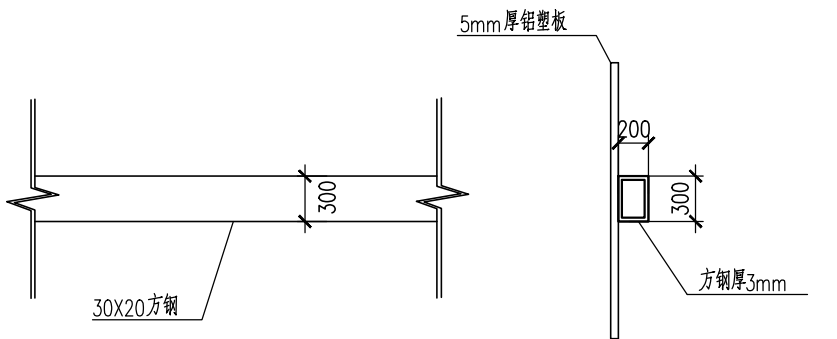

B-B 剖面

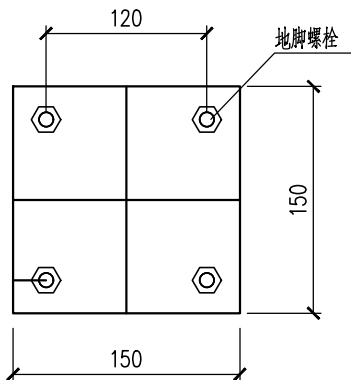

锚固钢板大样

一组围蔽（3m）主要材料数量表

	规格	单件重（kg）	数量	总重（kg）
夹心彩钢板	1520x3000x3mm	107.4	1	107.4
方钢	30x20x3mm	2.36	12m	36.8
钢板底座	150x150x18mm	3.18	1	3.18
地脚螺栓	M20X300mm	0.74	4	2.96

注：

- 本图单位为毫米；
- 围墙长度应按实结算。
- 方钢外表面涂抹银白色防锈漆。
- 围墙彩钢板面向道路行车方向面板须贴反光膜，长度方向可采用按3m模数递增的钢骨架。围墙应坚固、平稳、整洁、美观，并沿工地四周连续封闭设置。
- 本工程围挡上方均需设置自动喷雾喷淋系统，自动喷雾喷淋系统主要由PPR水管、直通、三通、弯头、水箱、多级泵、智能控制器组成，要求流量不得小于6m³/h。

			校核	杨青坡		阶段	施工图设计
审核	徐震		校对	杨青坡		专业	结构
设计负责人	姜序		设计	吴东宇		比例	见图
专业负责人	王兴		制图			日期	2024.11.01



上海市政工程设计研究总院(集团)有限公司

SHANGHAI MUNICIPAL ENGINEERING DESIGN INSTITUTE (GROUP) CO., LTD.

东莞市望洪污水处理厂再生水利用工程

围蔽墙设计图（二）

项目编号	2024GD183SS
子项名称	总图
图号	DC01C-02-11
修正号	

