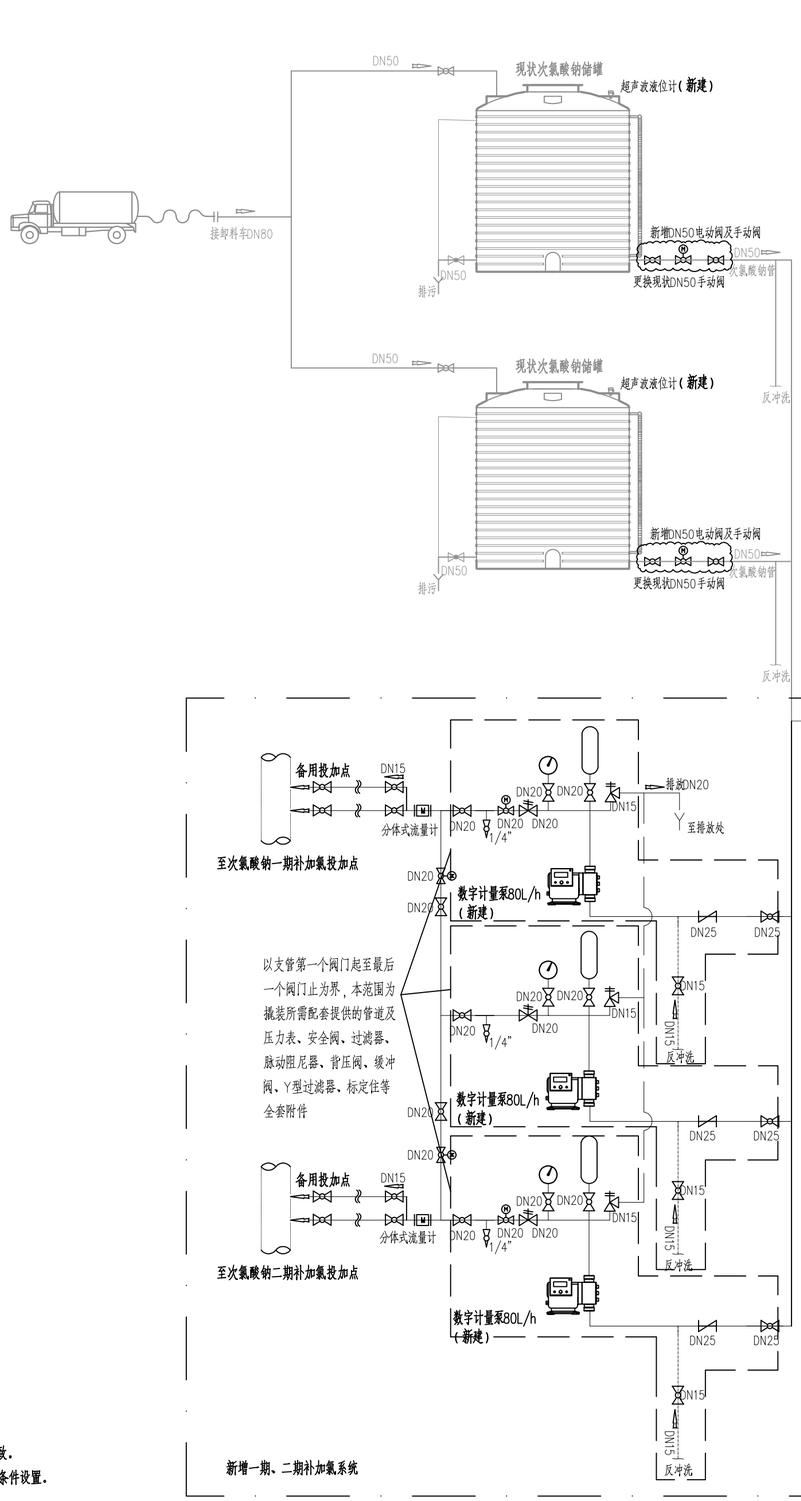

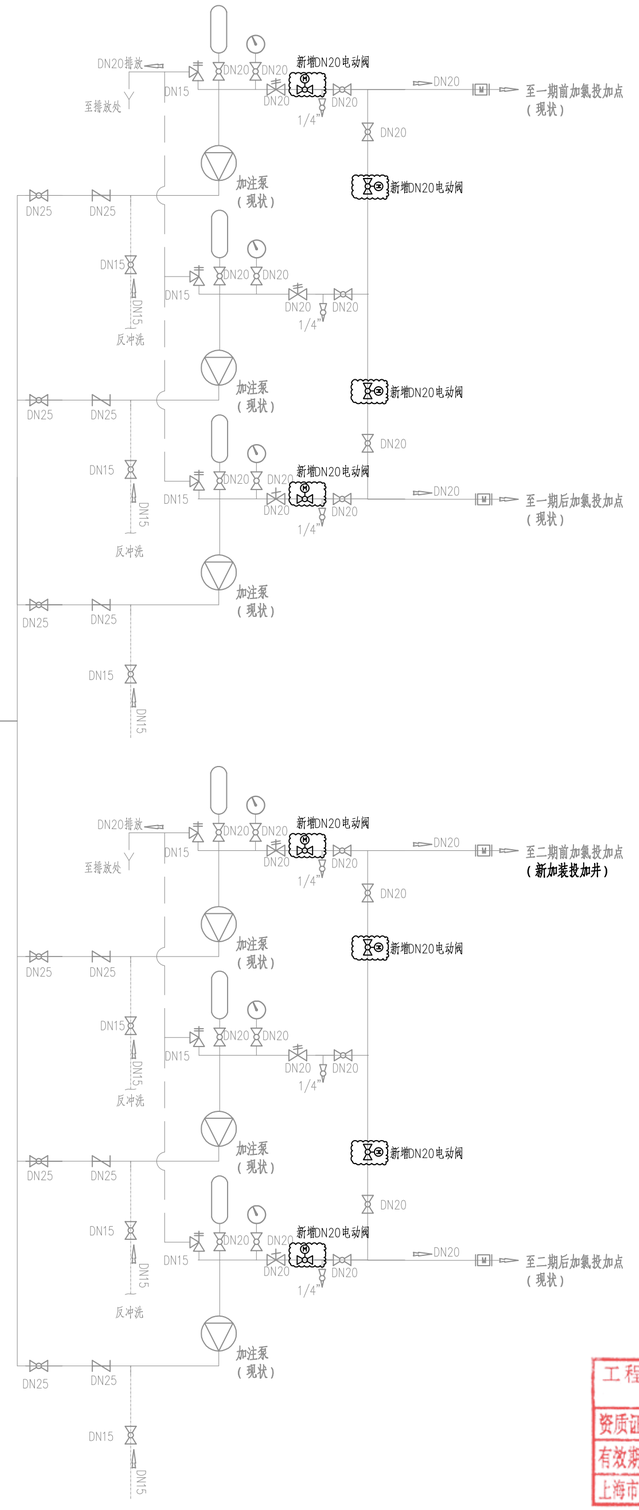

图例

截止阀　手动球/蝶阀　安全阀
电动球/蝶阀　背压阀　防脉冲器
电磁流量计

说明：

1、每个投加点处各配一个单向阀，规格大小与投加管路管径一致。
2、次氯酸钠加注系统采用成套设备，本图仅作成套设备引进的条件设置。
3、次氯酸钠加注采用正进水加注，自动控制。
4、该投加系统配置及泵量程已按水厂运行要求设置。
5、新增计量泵的管件、阀门等的尺寸，以新增计量泵的尺寸为准(避免施工时，因计量泵所配套的管件、阀门尺寸与工艺图纸所指定的管径尺寸不一致，而需要粘接变径的情况出现)。
6、施工时，先布置好新增计量泵和泵架，连接临时管道到现状后加氯投加点，保障现状6台后加氯泵接入新增就地控制柜时投加不受施工影响。

工程施工图设计出图
专　用　章(1)
资质证书号:A131000017
有效期至2028年12月22日止
上海市勘察设计行业协会统一颁发

			校　核 CHECKED	黄涛		阶　段 STAGE	施工图设计
审　核 AGREED	王健		校　对 CHECKED	黄涛		专　业 SPECIALITY	给水
设计负责人 CHIEF DESIGNER	王健		设　计 DESIGNED	白新星		比　例 SCALE	见图
专业负责人 SPECIALITY SPONSOR	任中佳		制　图 DRAWING			日　期 DATE	2024.10

上海市政工程设计研究总院(集团)有限公司
SHANGHAI MUNICIPAL ENGINEERING DESIGN INSTITUTE (GROUP) CO., LTD.

东莞市供水设施更新改造项目—水厂设备及工艺改造工程（自控集成标段）	
次氯酸钠投加系统图	
项目编号 PROJECT NO.	2023GD233SS
子项名称 SUB ITEM	企石水厂
图　号 DRAWING NO.	WC08B3W-06
修正号 REV NO.	

专业：总体　水工环境　道路桥梁　设备暖通　电气仪表　建筑结构　给水排水　会签