



## 比例

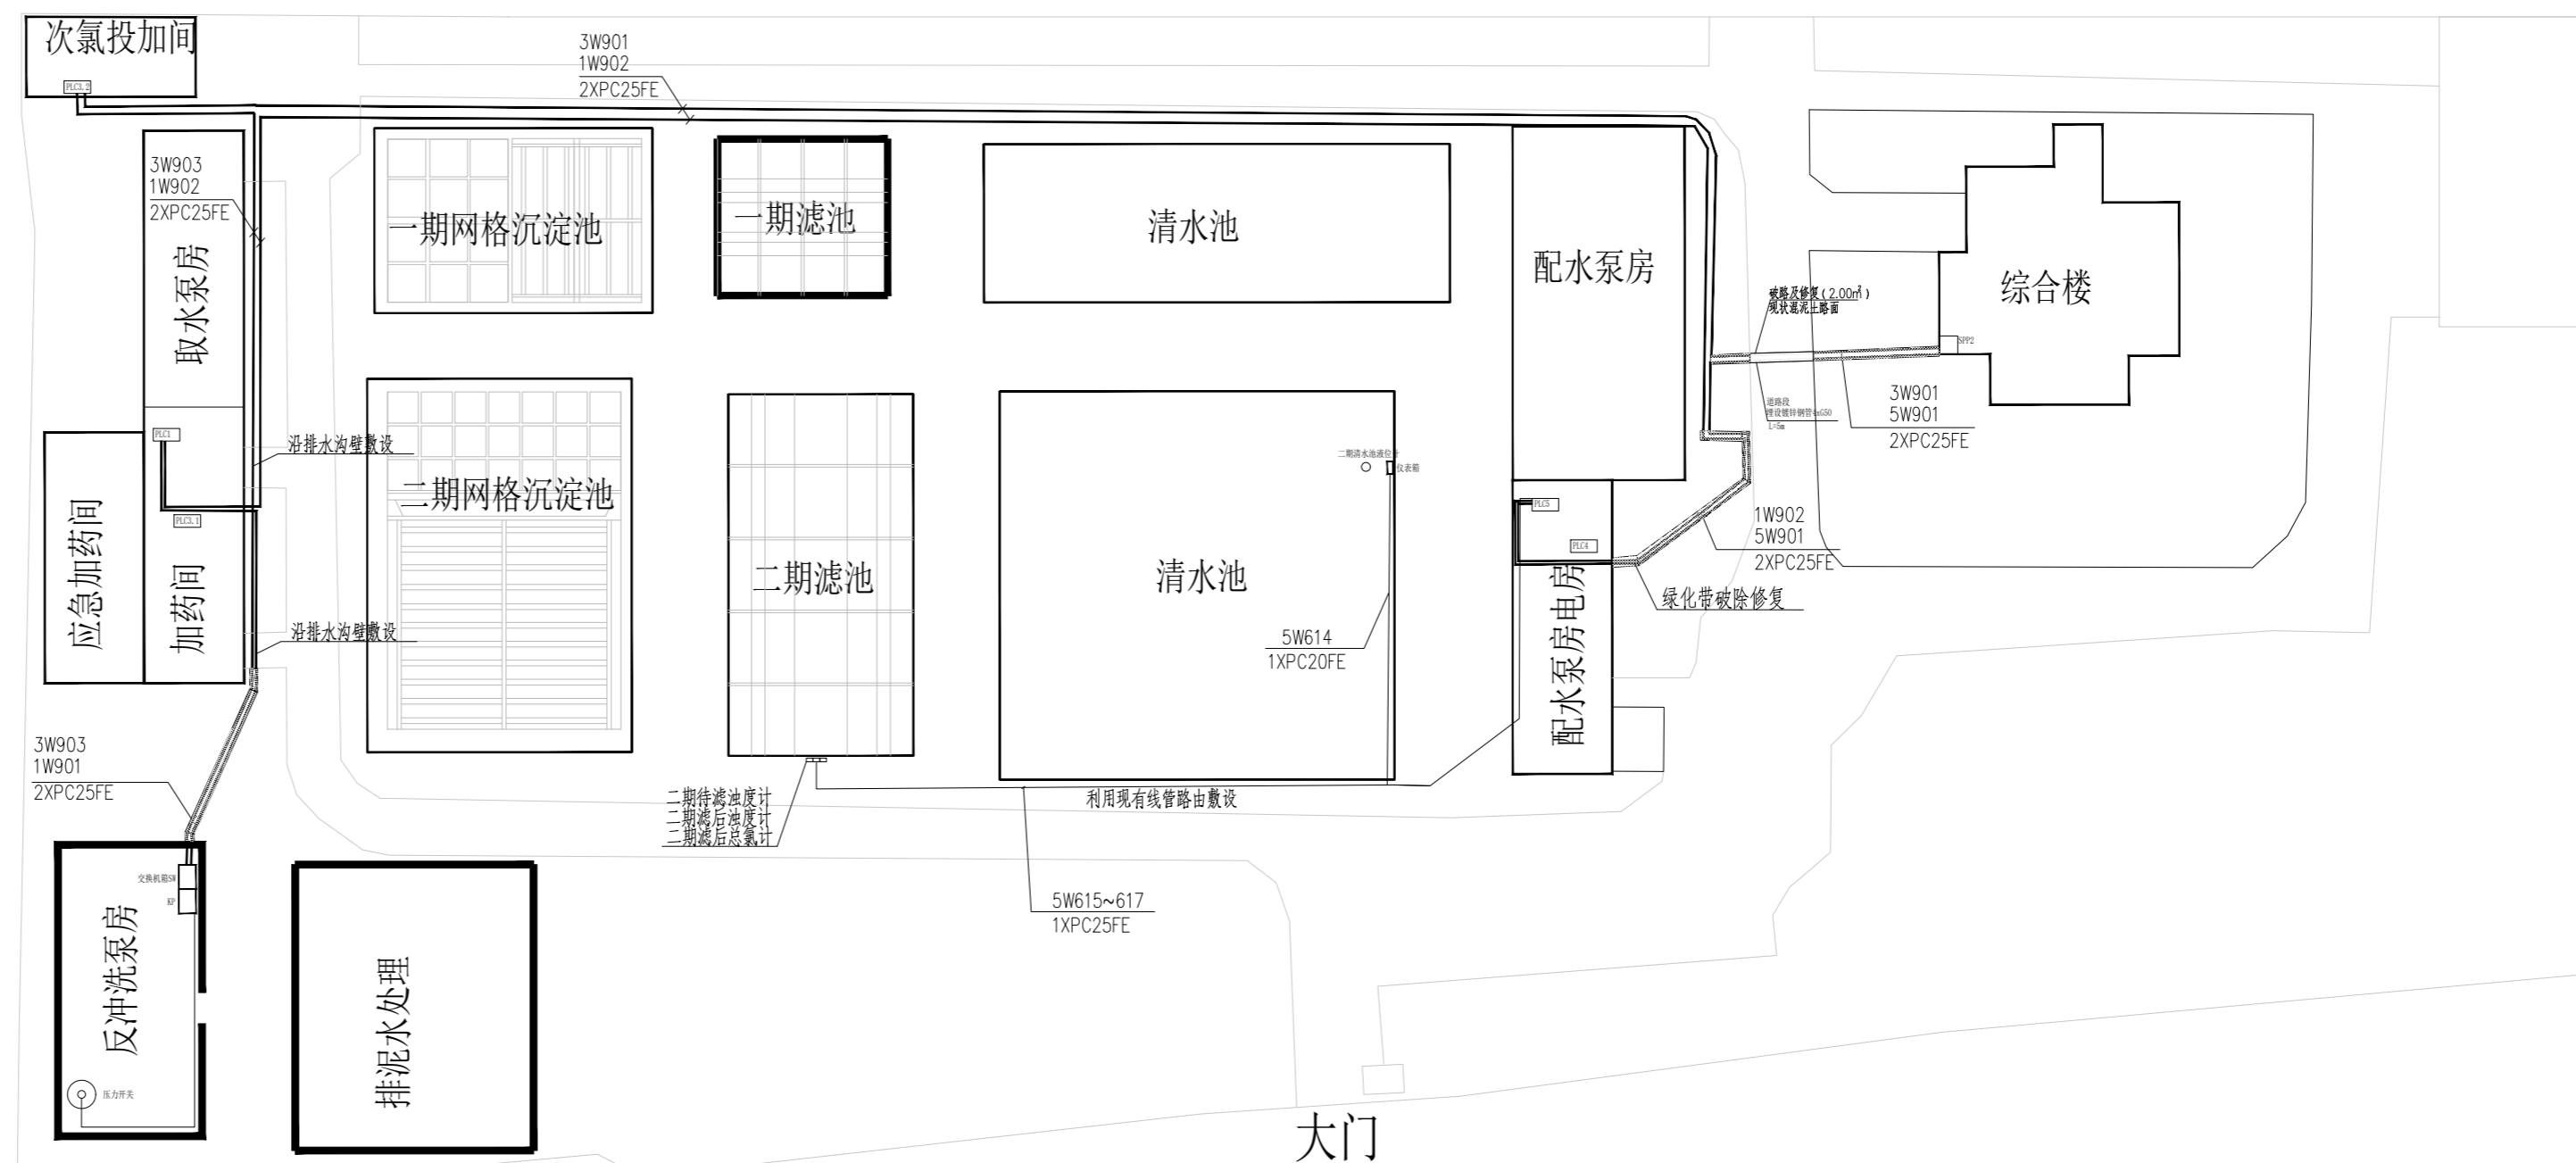

### 自控系统设备分布总图

1:500

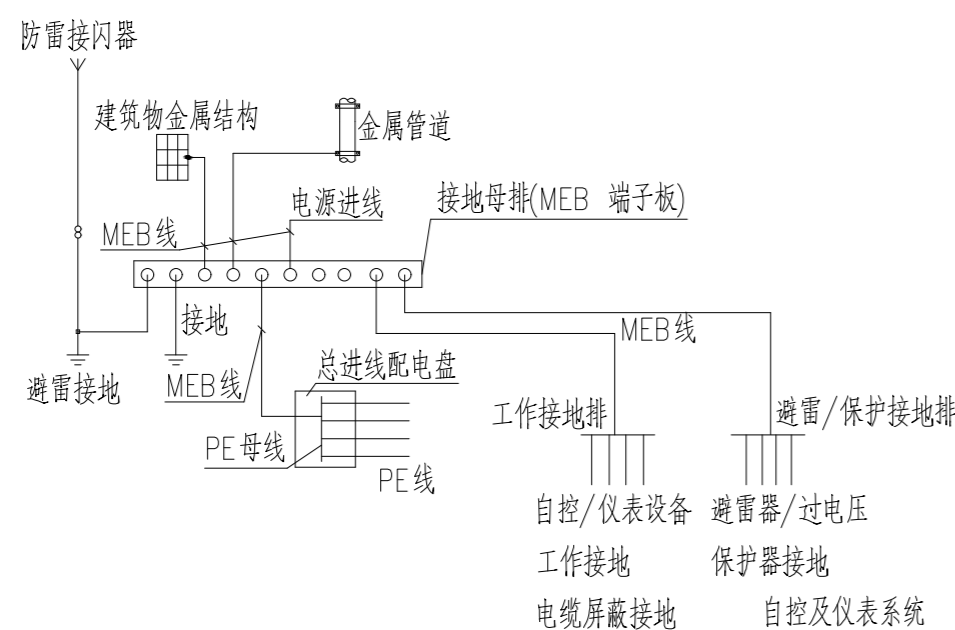

自控/仪表等电位连接示意图

			校 核	范翔宇	范翔宇	阶 段	施工图
审 核	朱雪明		CHECKED	范翔宇	范翔宇	STAGE	
AGREE			校 对	范翔宇	范翔宇	专 业	自控及仪表
设计负责人	王健		CHECKED			SPECIAL	
DESIGNER			设 计	苏涛	苏涛	比 例	/
专业负责人	苏涛		DESIGNED			DAT	
SPECIALIST			制 图			期	2024.08
DRAWING							



上海市政工程设计研究总院(集团)有限公司

SHANGHAI MUNICIPAL ENGINEERING DESIGN INSTITUTE (GROUP) CO., LTD.

东莞市供水设施更新改造项目-水厂设备及工艺改造工程  
( 自控集成标段 )

自动化监控系统平面总图

项目编号 PROJECT NO.	2023GD233SS
子项名称 SUB ITEM	桥头第二水厂
图 号 DRAWING NO.	WC09B31-03
修 正 号 REV. NO.	

工程施工图设计出图  
专 用 章(1)  
资质证书号:A131000017  
有效期至2028年12月22日止  
上海市勘察设计行业协会统一颁发