



一期配水泵房配电间自控平面布置示意图 1:100

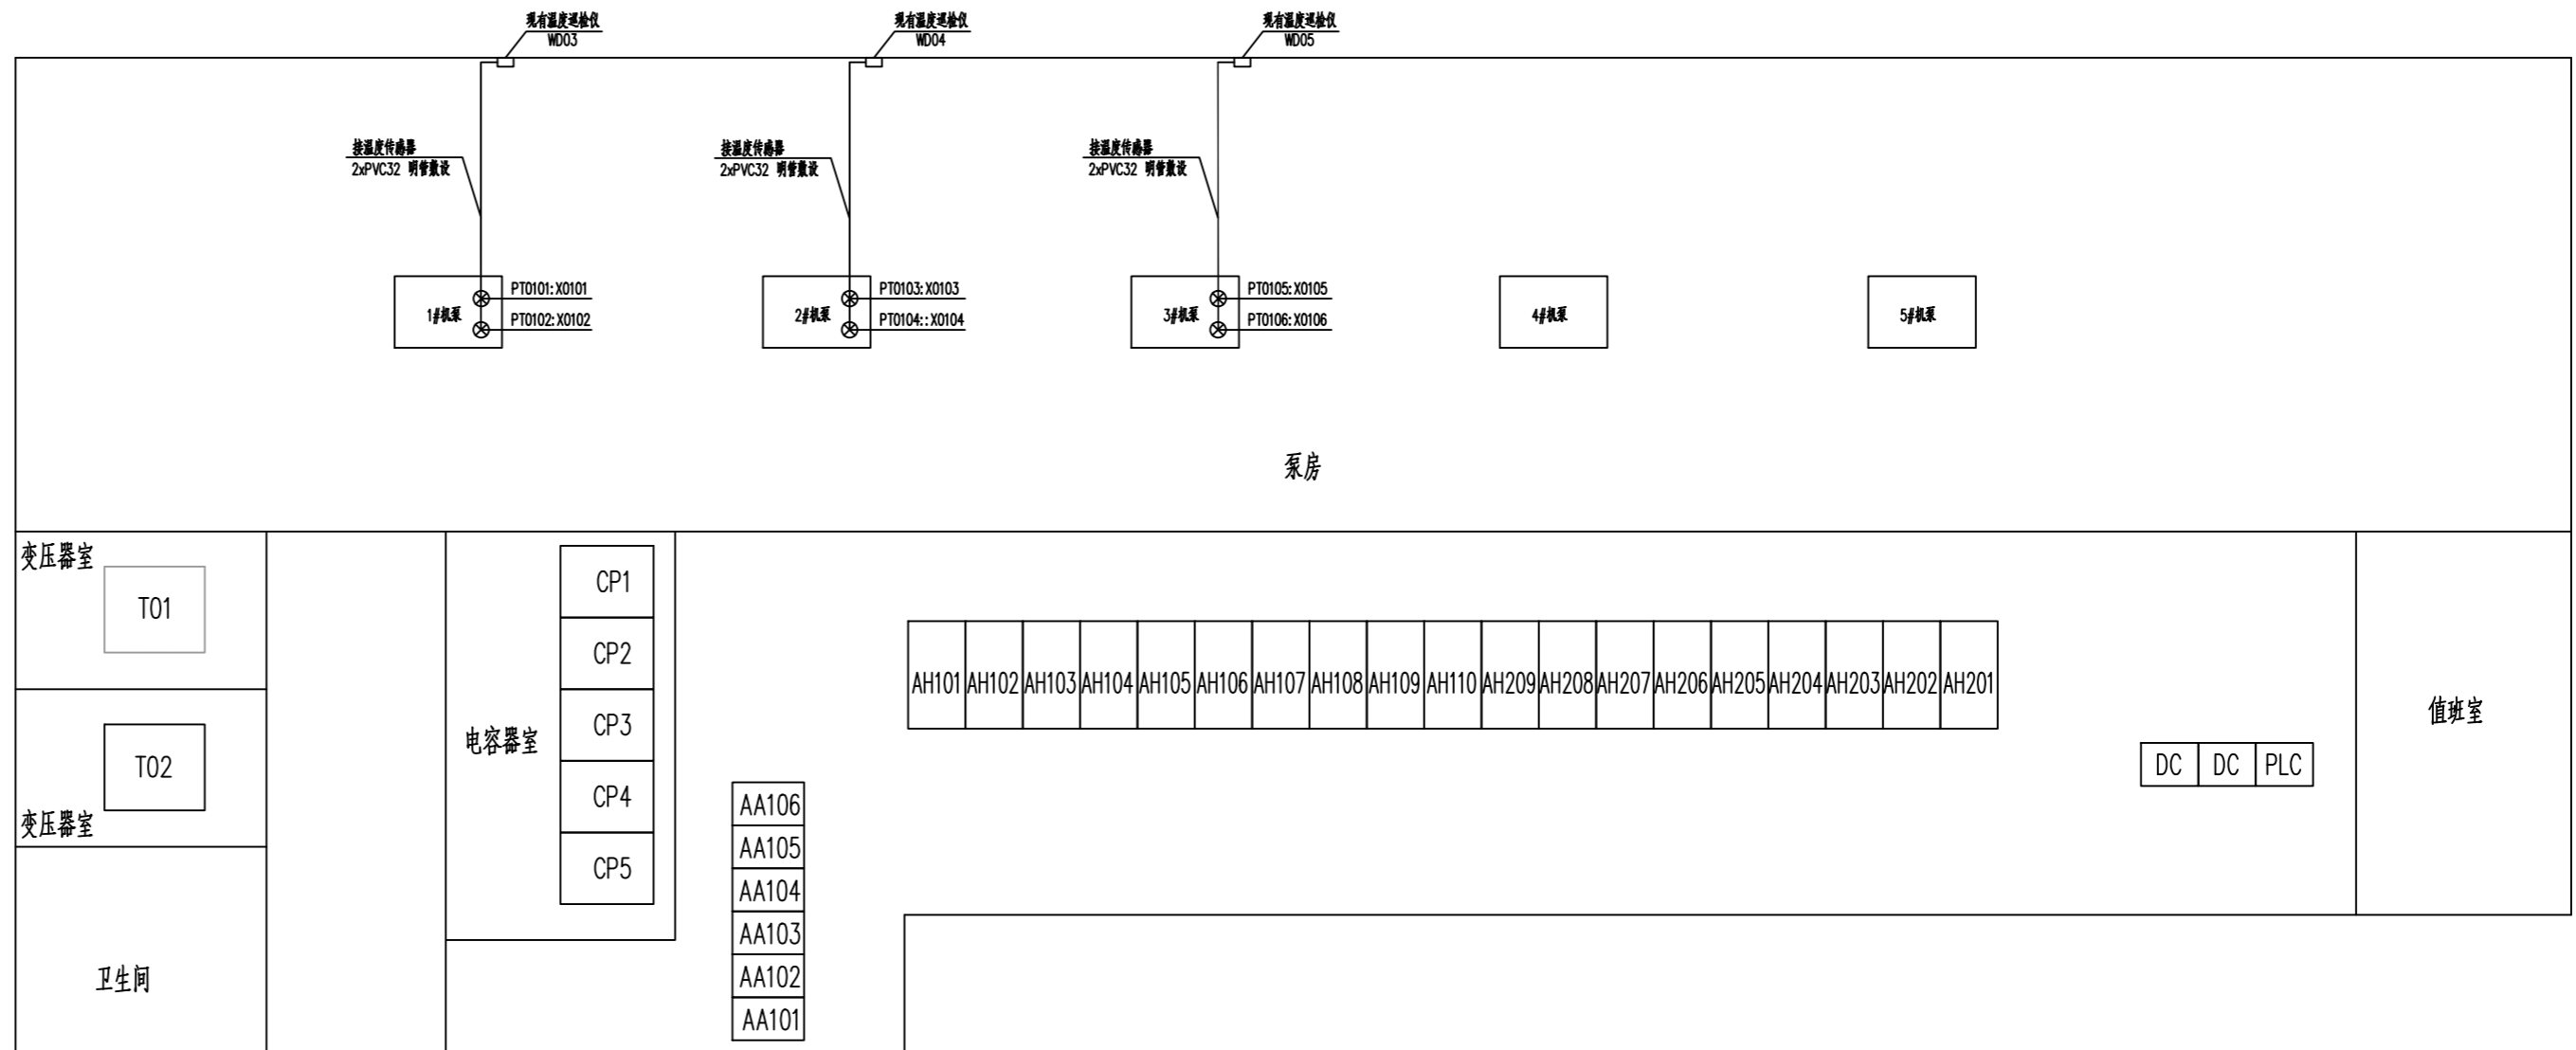


一期取水泵房配电间自控平面布置示意图 1:100

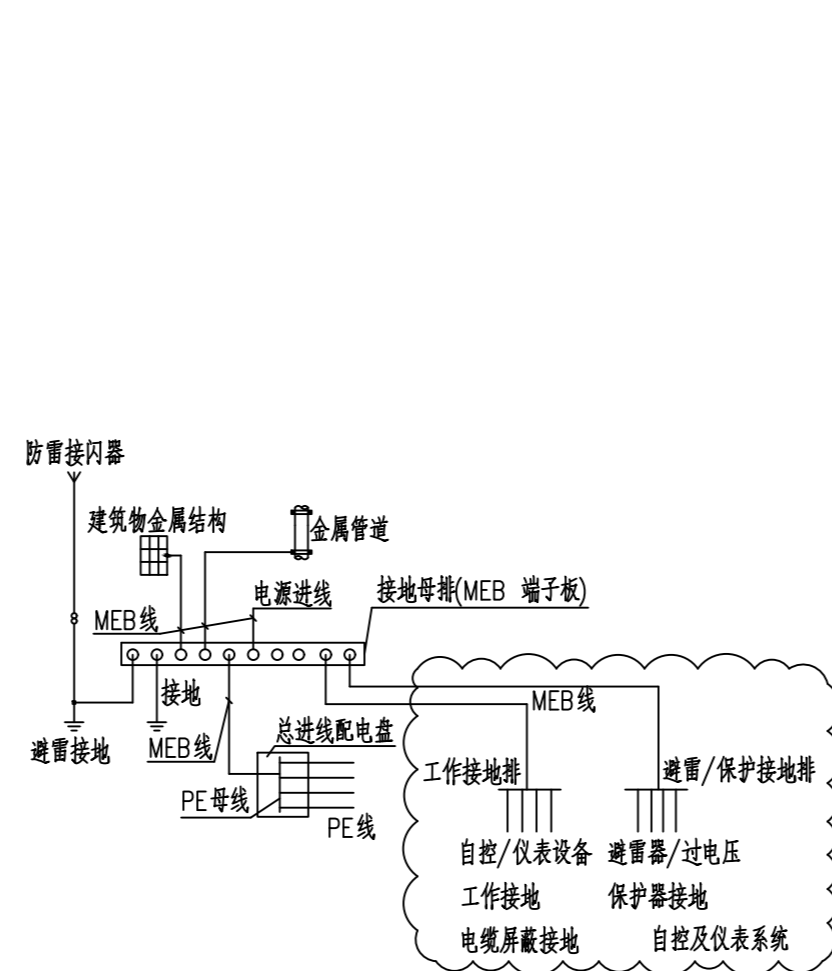

自控/仪表等电位连接示意图



一期滤池值班室自控平面布置图 1:100

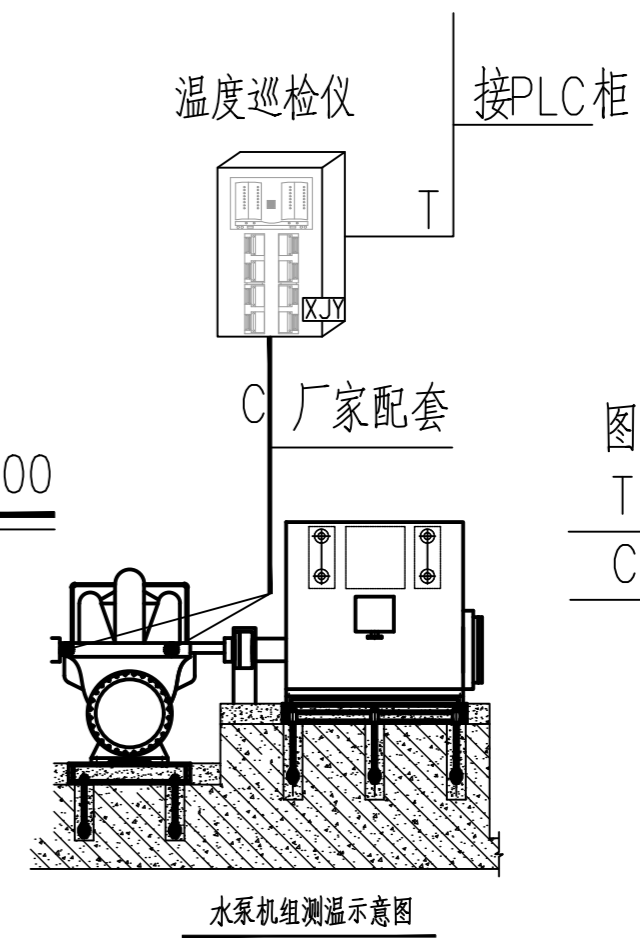

图例：

T	485总线
C	专用屏蔽电缆