nSPX 安防前端箱

SPPn 机柜

MJn 门禁

ZJn 电子围栏主机编号（安装在控制箱）

室外摄像机（含电源避雷器+网络避雷器）

室外球型摄像机（含电源避雷器+网络避雷器）

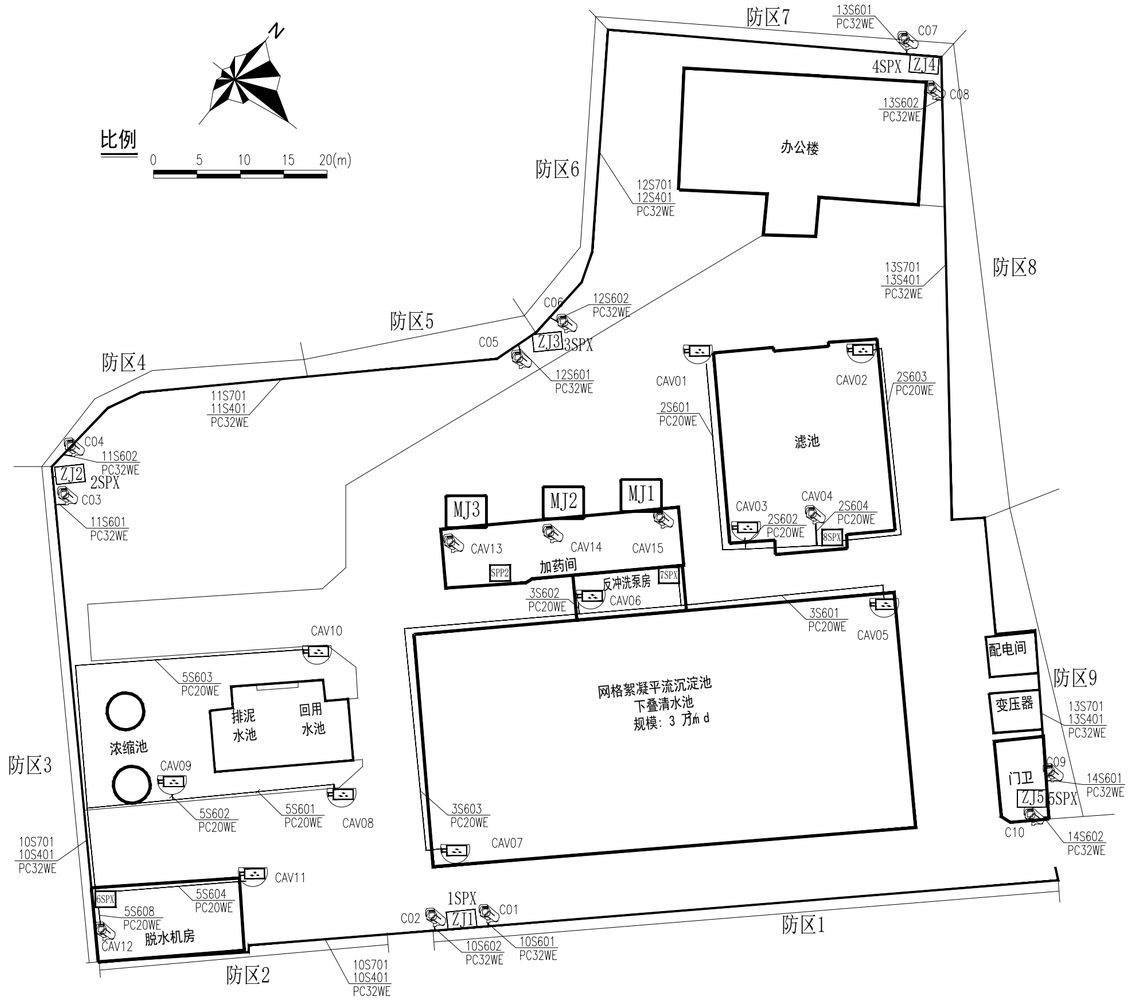

安防监控系统设备平面图

1:500

说明：

安防系统接地参考图集09X700-7,7-26页。

说明：

1. 电子围栏主机、光电收发器、均安装在控制箱。
2. 摄像机电源由控制箱交换机POE供电。
3. 控制箱安装位置由现场条件做相应调整；

工程施工图设计出图 专用章(1)
资质证书号：A131000017
有效期至2028年12月22日止
上海市勘察设计行业协会统一颁发

工程施工图设计出图 专用章(1)
资质证书号：A131000017
有效期至2028年12月22日止
上海市勘察设计行业协会统一颁发

			校核 CHECKED	范翔宇		阶段 STAGE	施工图
审核 AGREED	朱雪明		校对 CHECKED	范翔宇		专业 SPECIALITY	自控及仪表
设计负责人 CHIEF DESIGNER	王健		设计 DESIGNED	苏涛		比例 SCALE	/
专业负责人 SPECIALITY SPONSOR	苏涛		制图 DRAWING			日期 DATE	2024.08

上海市政工程设计研究总院(集团)有限公司
SHANGHAI MUNICIPAL ENGINEERING DESIGN INSTITUTE (GROUP) CO., LTD.

东莞市供水设施更新改造项目－水厂设备及工艺改造工程（自控集成标段）	项目编号 PROJECT NO.	2023GD233SS
	子项名称 SUB ITEM	谢岗第二水厂
安防监控系统图	图号 DRAWING NO.	WC12B3I-13
	修正号 REV NO.	