


SMEDI

(3015-1)

项目编号	2023GD233SS	项目名称	东莞市供水设施更新改造项目-水厂设备及工艺改造工程 樟木头筲竹排水厂			
部 门	二 院	专 业	建 筑	编 号	JZ-01	
原因和说明： 根据清单编制过程中提出的意见，并对需明确的内容进行回复，需调整图纸的进行调整						
业务联系内容： 本联系单明确的内容如下： 1. 粉末活性炭间左侧新增隔墙厚度 240，粉炭间面宽净宽 9 米保持不变； 2. 新增隔墙采用 DM7.5 预拌砂浆砌筑； 3. 粉末活性炭间内墙体到梁底净高 6 米； 4. 地面取消素土夯实做法； 5. 现状墙面、天棚存在不同程度的潮湿、污垢，需要铲除并清理基层，重新做无机涂料内墙、无机涂料顶棚，腻子两遍； 6. 加建的抗爆墙两侧均需做无机涂料内墙面； 7. 水泥砂浆以说明做法为准，为防水砂浆； 8. 新增门窗均为原位拆除替换，尺寸以现有门窗表为准；新增门窗无铝合金门，按门窗表格内的图集号索引参考；XBC4410 参见 14J938-B9-4512；XBM2134 参见 14J938-B9-4512。 <div>经办人：杨晶 日期：2025.03.27</div> <div>工程联系章</div>						
附件编号	内 容		张 数		备 注	
					附图 <input type="checkbox"/> 附页 <input type="checkbox"/>	
					附图 <input type="checkbox"/> 附页 <input type="checkbox"/>	
					附图 <input type="checkbox"/> 附页 <input type="checkbox"/>	
设计负责人	丁江江	日期	2025.03.27	审核	任真	日期 2025.03.27
专业负责人	陈明亮	日期	2025.03.27	校核	陈明亮	日期 2025.03.27
建设单位意见：  <div>(印章)</div> <div>年      月      日</div>						

注：如有异议，请建设单位明示意见，盖章后及时返回。

本单一式          份送                      各一份。

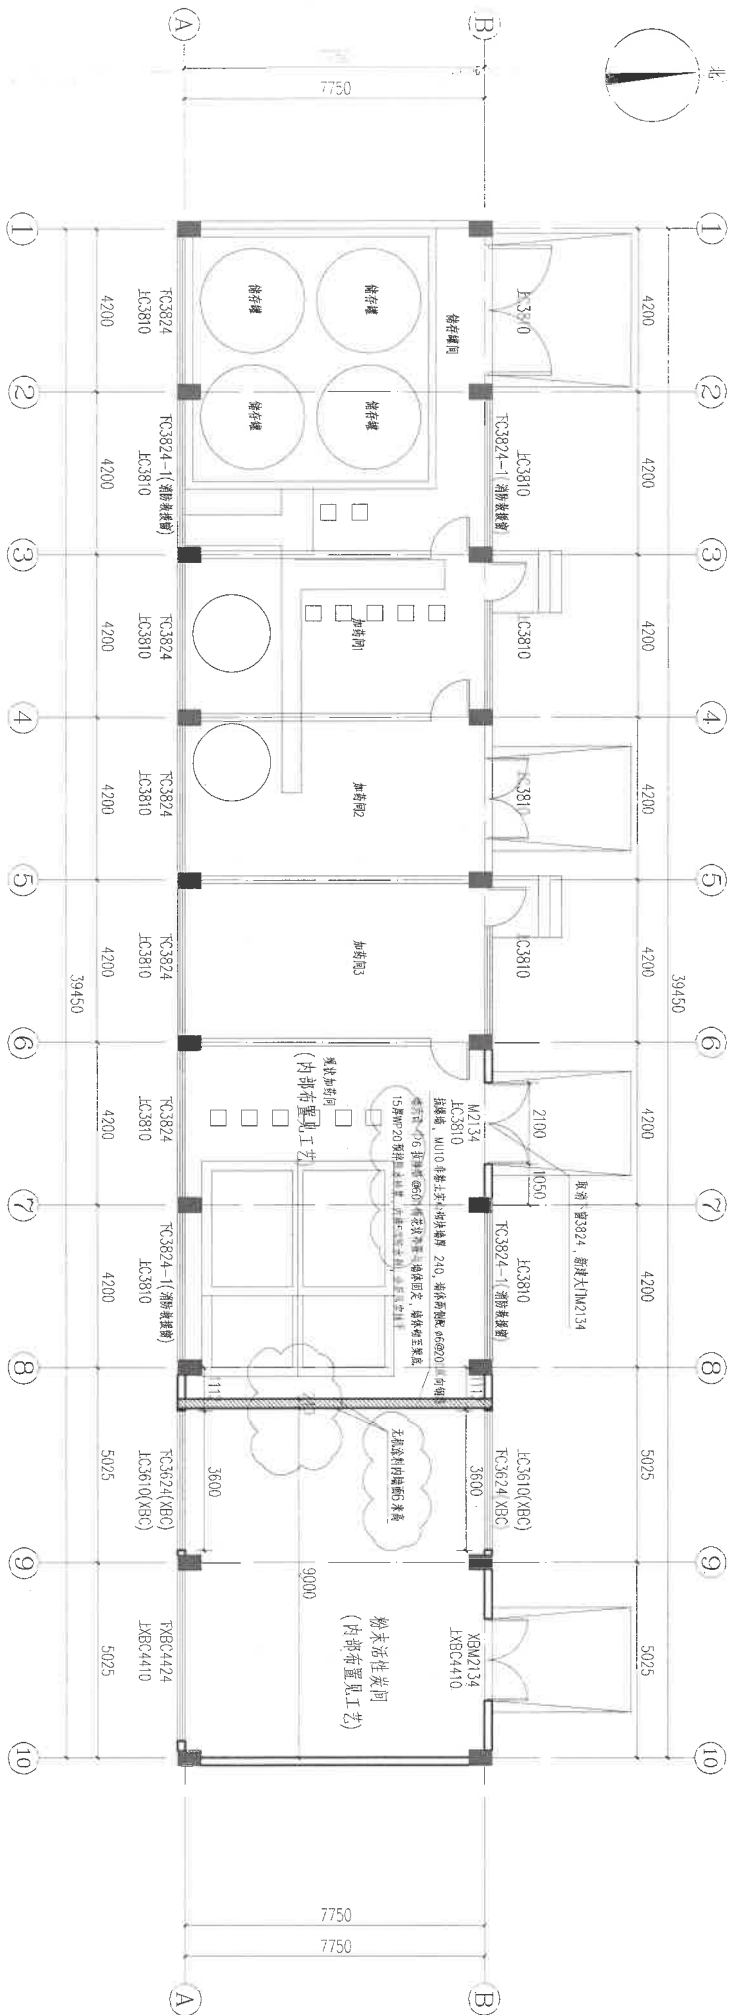

室内工程做法表

名称	地面	平顶	内墙(注、要)
粉末活性炭间	不发火水泥砂浆地面(燃烧性能等级A级)	无机涂料(燃烧性能等级A级)	无机涂料(燃烧性能等级A级)

门表

类型	门洞尺寸宽、高(mm)	数量	图集名称	备注
防火门	M2134	2100X3400	1	参 02A11-1-5-2124 防火门,在墙体拆除后重新安装
防火门	XBC4410	4400X1000	1	参 02A11-1-5-2124 防火门,在墙体拆除后重新安装
防火门	XBC4424	4400X2400	1	参 02A11-1-5-2124 防火门,在墙体拆除后重新安装
防火门	XBC4410	4400X1000	2	参 02A11-1-5-2124 防火门,在墙体拆除后重新安装
防火门	XBC4424	4400X2400	2	参 02A11-1-5-2124 防火门,在墙体拆除后重新安装
防火门	XBC4410	4400X1000	2	参 02A11-1-5-2124 防火门,在墙体拆除后重新安装
防火门	XBC4410	4400X1000	2	参 02A11-1-5-2124 防火门,在墙体拆除后重新安装
防火门				

注:  
1. 防火门按建规02A11-1-1。  
2. 防火门按建规02A11-1-1。

粉末活性炭间平面图 1:100

本单位为原有建筑改造工程, 改造内容:

原加药间新增粉末活性炭间

注: 原加药间

建筑面积:  $V=69.27 \times 7.00=484.89m^3$

容积:  $C=0.055, A=10 \times 0.055 \times 484.89^{2/3}=33.95m^2$

$As=50.98m^2 > A$

说明: 地面: 不发火水泥砂浆地面(燃烧性能等级A级)

1. 20厚DP15预拌砂浆抹平(骨料用石灰石、白云石砂、NF金属骨料)

2. 水泥浆一道(内掺建筑胶)

3. 60厚C15混凝土垫层

内墙: 不发火水泥砂浆墙面(燃烧性能等级A级)

1. 刷白色防霉涂料内墙(燃烧性能等级A级)

2. 2厚面层防水腻子分遍(平(2遍)到)底, 砂浆

3. 15厚WP20预拌防水砂浆, 内掺5%防水剂, 分层压实抹平

(基层为混凝土墙时, 先刷素水泥浆一道(内掺建筑胶))

顶棚: 无机涂料顶棚(燃烧性能等级A级)

1. 刷白色防霉涂料顶棚(燃烧性能等级A级)

2. 2厚面层防水腻子分遍(平(2遍)到)底

3. 3~5厚无机纤维板分遍抹平(2遍)

4. 5厚1:0.5:3水泥石灰膏砂浆抹平

5. 素水泥浆一道甩毛(内掺建筑胶)

