


加药加氯间安防平面图

比例 1:1000.

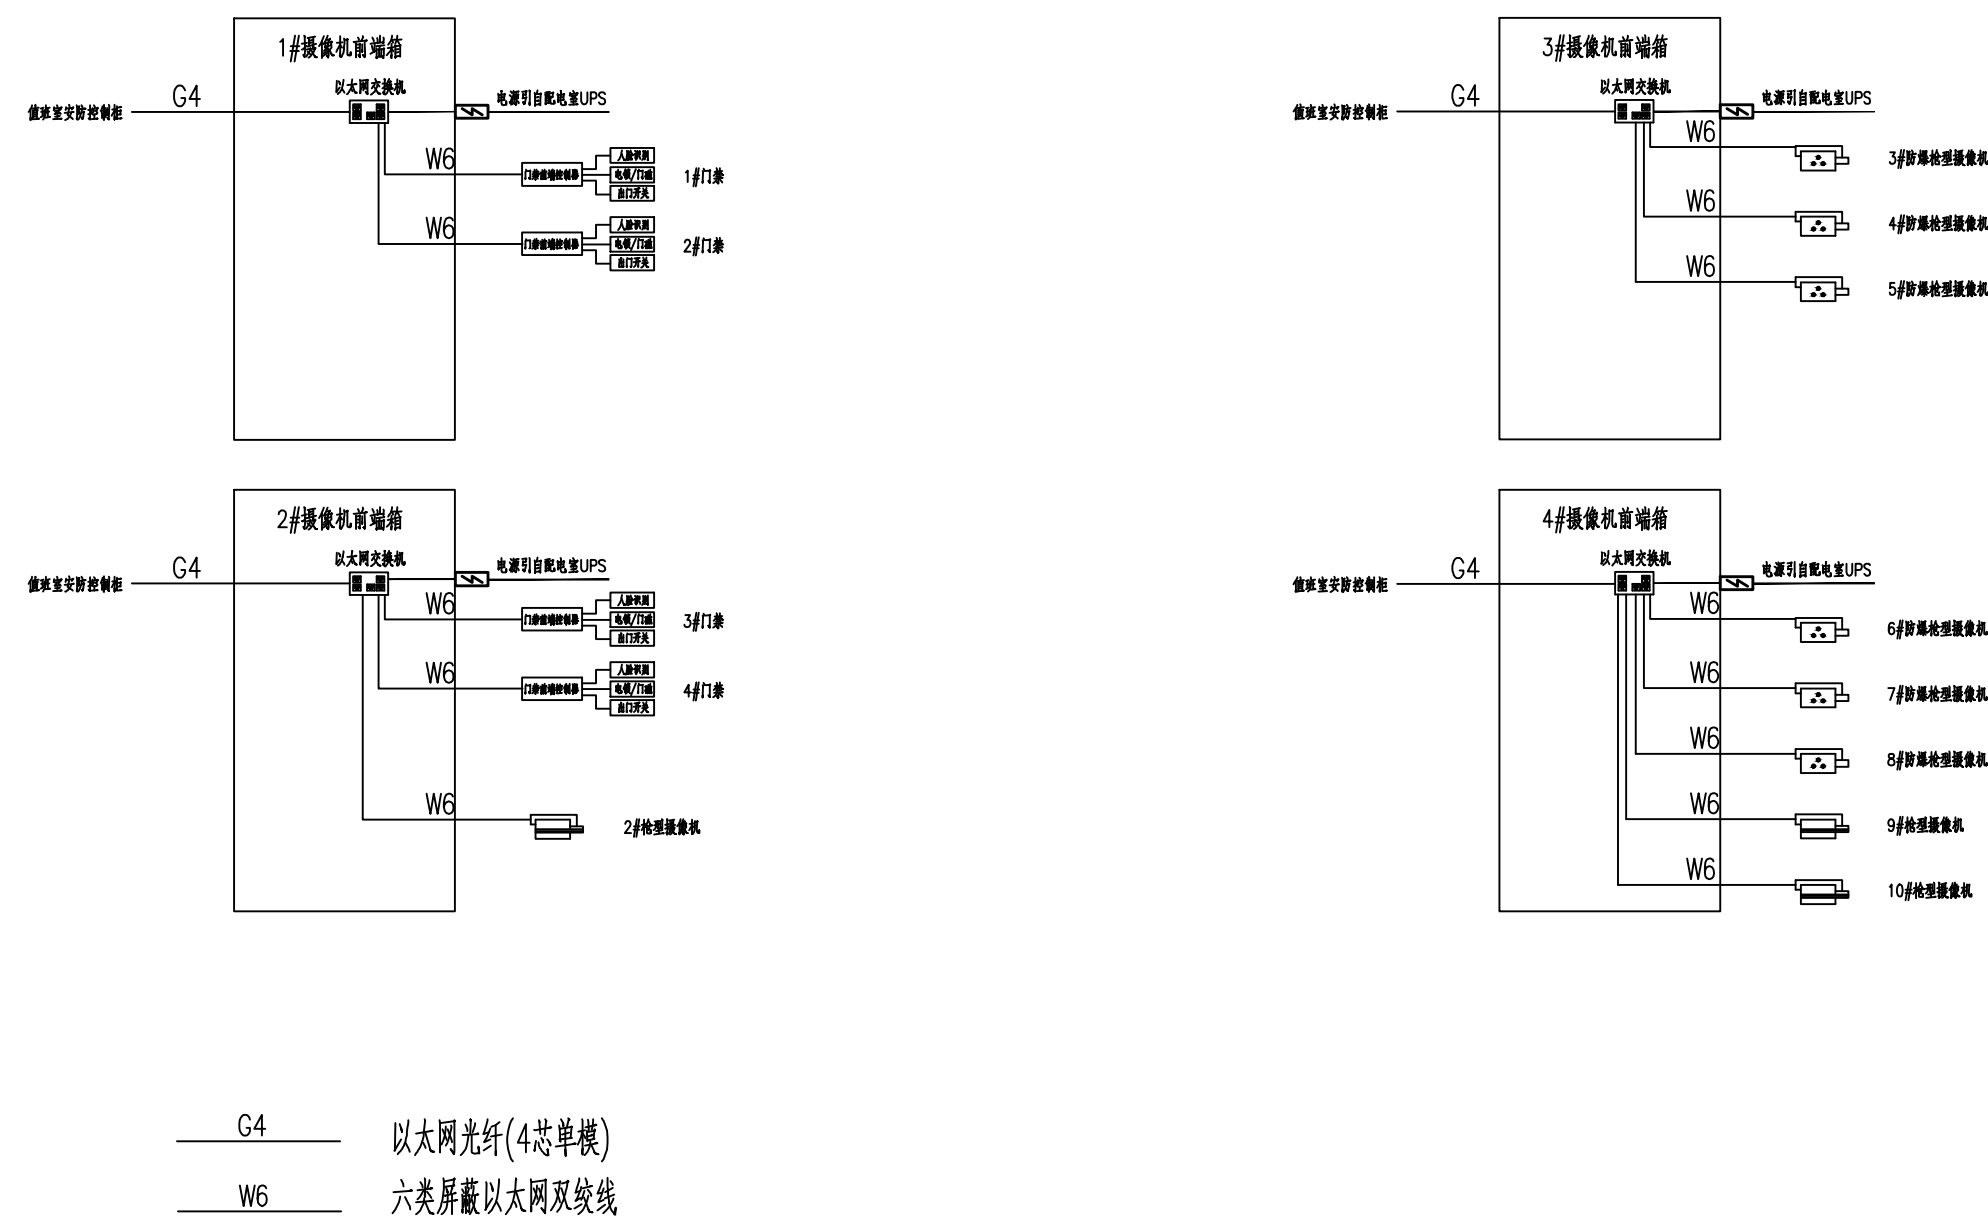

注：本工程无详图，图纸中仅体现埋管管线敷设路由，电缆规格与长度参见电缆清册与材料表，为实际测量结果。

比例 1:1000.

摄像机、门禁等室内明敷管线以及外墙明敷采用PVC管材，埋管过路处采用镀锌钢管型，详见设计图纸。

序号	名称	型号	规格	单位	数量	备注
1	人脸识别一体机门禁系统	门禁系统配套		套	7	距地面1.4米安装
2	摄像机前端箱	摄像机成套供货		个	4	内置稳压电源、交换机等
3	防爆枪型摄像机	招标设备		个	16	距地面3.0m安装
4	枪型摄像机	招标设备		个	3	距地面3.0m安装
5	安防控制柜	原控制柜利用，增加1台现场交换机2台，8电，8电，支持F0E		面	1	
6						
7	镀锌钢管	SC25		米	40	热镀锌
8	重型PVC管	φ32		米	100	
9	重型PVC管	φ25		米	300	
10						
11						

