设 备 材 料 表						
序号	符号	名 称	规格 型号	单位	数量	备 注
1		以太网核心交换机	智能管理型，支持环网，支持POE 千兆光口≥4，千兆电口≥20	台	1	
2						
3		安防系统客户端	安装在管理终端上 实现平台数据调阅、管控	套	1	
4		管理终端		套	1	
5		系统服务器		套	1	
6		NVR存储		套	1	
7						
8		电源电缆	YJV-0.6/1 3x2.5	米	100	管理终端、服务器、储存等电源 就近引自UPS
9		信号电缆	六类屏蔽以太网双绞线	米	200	管理终端、服务器、储存等信号接入 就近引自交换机

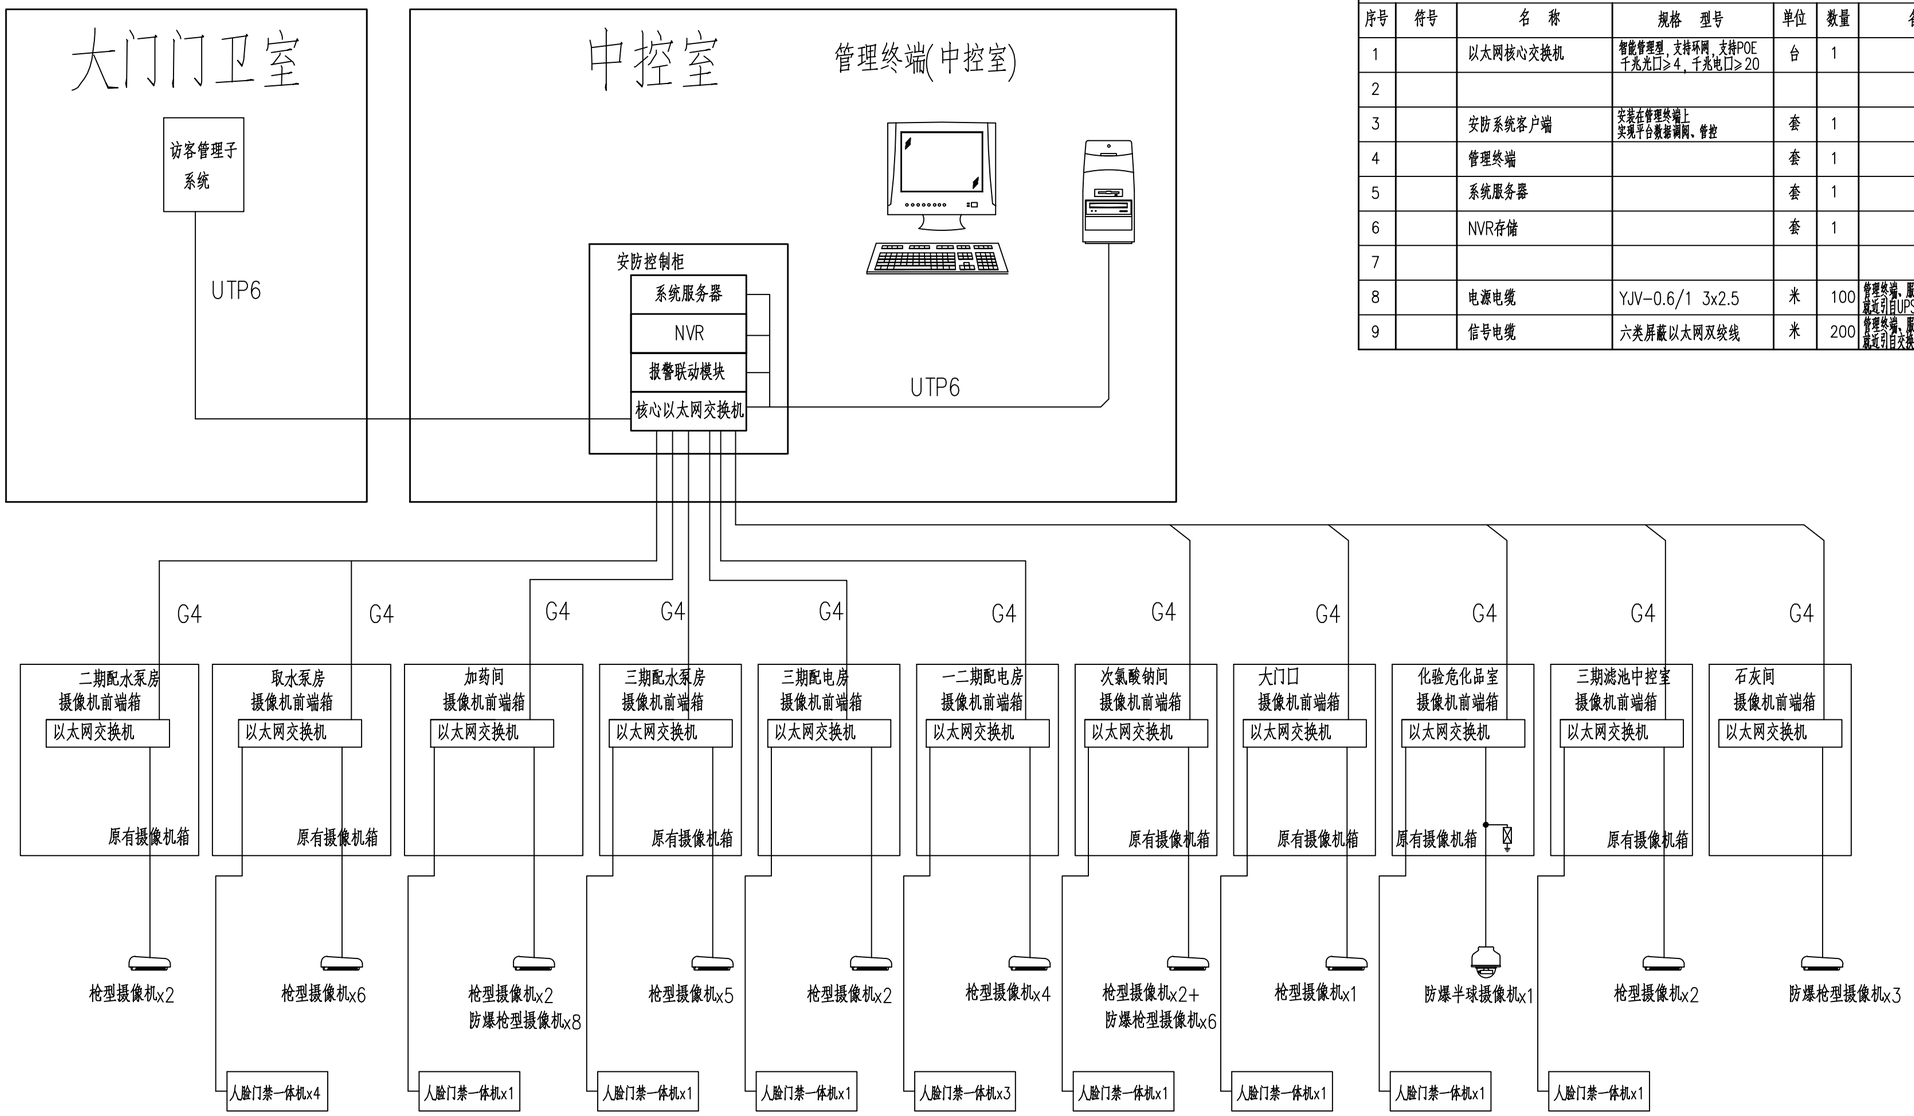

会签栏

图例：

G4 以太网光纤(4芯单模)

UTP6 以太网双绞线(六类UTP)

电源防雷器

说明：

安防系统接地参考图集09X700-7,7-26页。

工程设计出图专用章
单位名称：北京市市政工程设计研究总院有限公司
业务范围：工程设计综合资质甲级
资质证书编号：A111005439
有效期至：2028年 12月22日

北京市市政工程设计研究总院有限公司	东莞市供水设施更新改造项目-水厂设备及工艺改造工程（自控集成标段）	项目(副)负责人	姚左钢 鲍磊	鲍磊	校核人	赵申	赵申	阶段	施工图设计
	万江水厂自控、安防改造设计图	专业负责人	胡田力 梁毅	梁毅	审核人	董威	董威	图号	2023N121-SS030401-YZ03
	安防系统网络拓扑图	设 计 人	薛培	薛培	审定人	董威	董威	日期	2024.08 比例