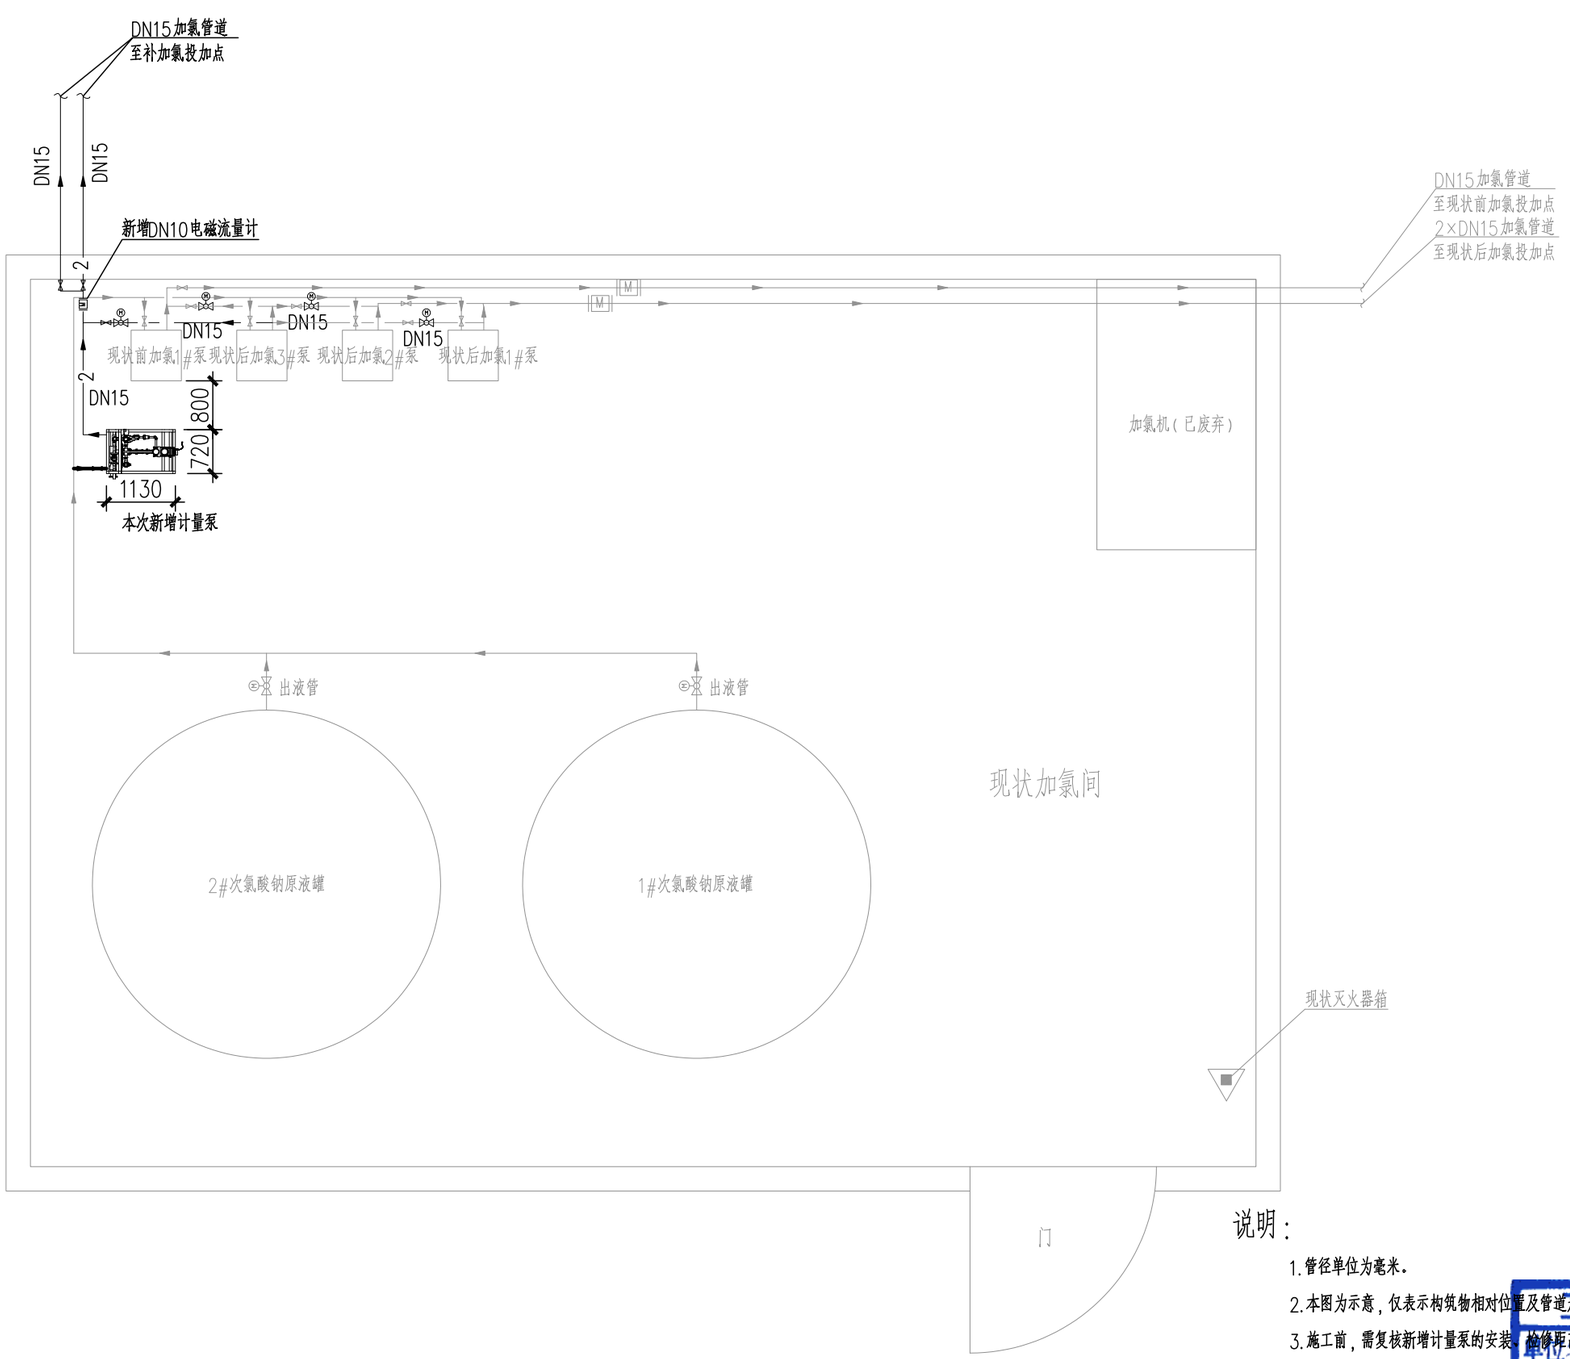

图例：

1	泵进口管道/储罐出口管道		现状设施	M	电磁流量计
2	泵出口管道		本次新增电动阀		本次新增手动阀

说明：

1. 管径单位为毫米。
2. 本图为示意，仅表示构筑物相对位置及管道走向。
3. 施工前，需复核新增计量泵的安装检修距离。
4. 加药系统的主电源引自现有的配电系统。
5. 新增加药泵、阀门、流量计等用电设备的供电、控制由加药系统的配电控制系统（PLC柜）完成，并与之通讯。
6. 加药系统负责提供系统包内配电、控制及通讯电缆，桥架，等电位接地等系统。
7. 因缺少水厂原始资料，底图为现场测量后复建图，不代表真实的1:1比例。

工程设计出图专用章
单位名称：北京市市政工程设计研究总院有限公司
业务范围：工程设计综合资质甲级
2024.08.22日

会签栏

北京市市政工程设计研究总院有限公司

东莞市供水设施更新改造项目-水厂设备及工艺改造工程（自控集成标段）

石龙西湖水厂加药系统改造设计图

加氯间平面布置图

项目(副)负责人	姚左钢 鲍磊		校核人	周川 李晓		阶段	施工图设计		
专业负责人	韩宝平 许春蕾		审核人	单晓峻		图号	2023N121-SS030901-GS02		
设 计 人	杜梦婵		审定人	姚左钢		日期	2024.08	比例	示意