会签专业
签　名
主管总工

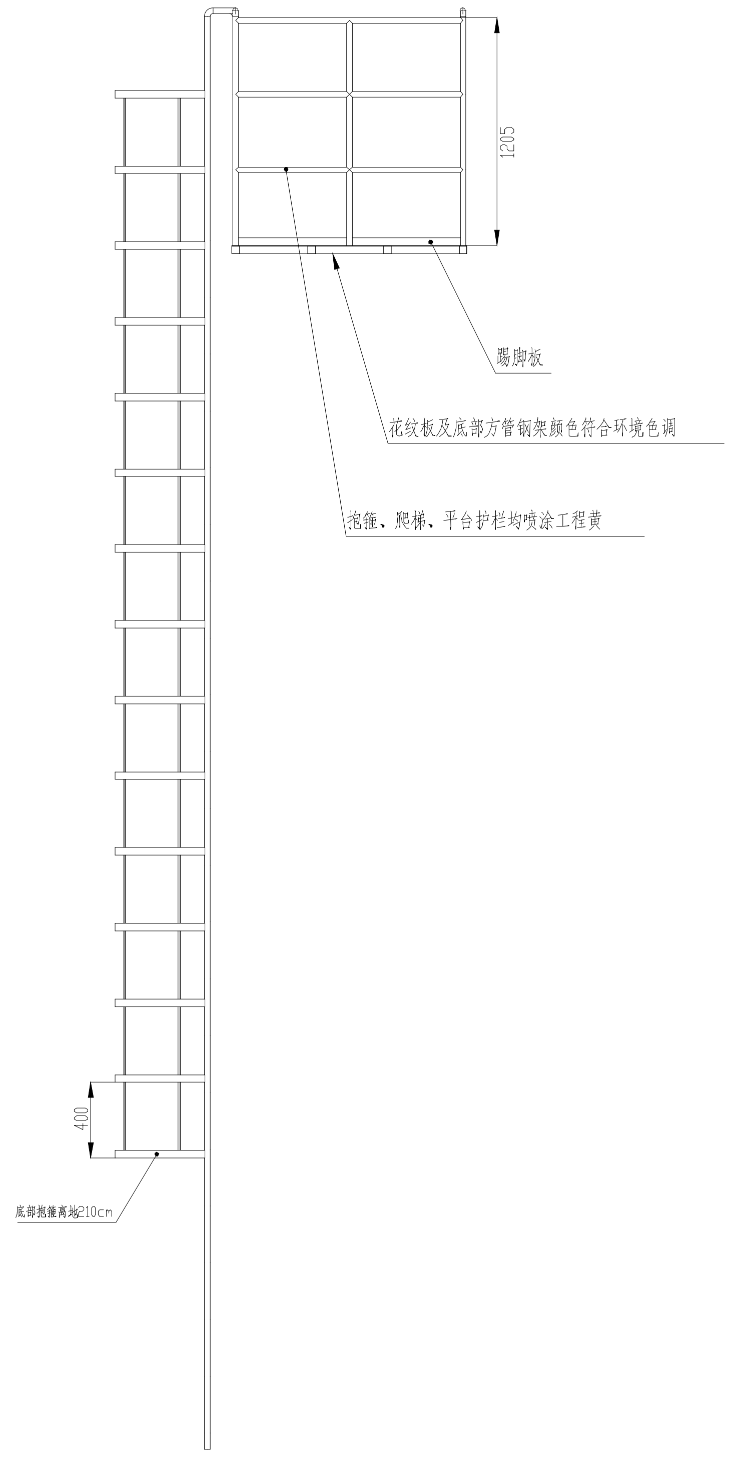
1205
踢脚板
花纹板及底部方管钢架颜色符合环境色调
抱箍、爬梯、平台护栏均喷涂工程黄
400
底部抱箍离地210cm

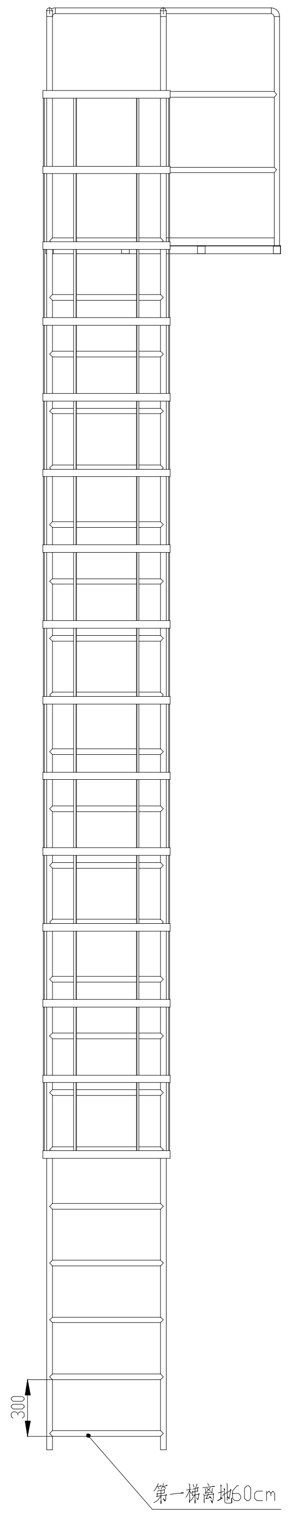
300
第一梯离地60cm

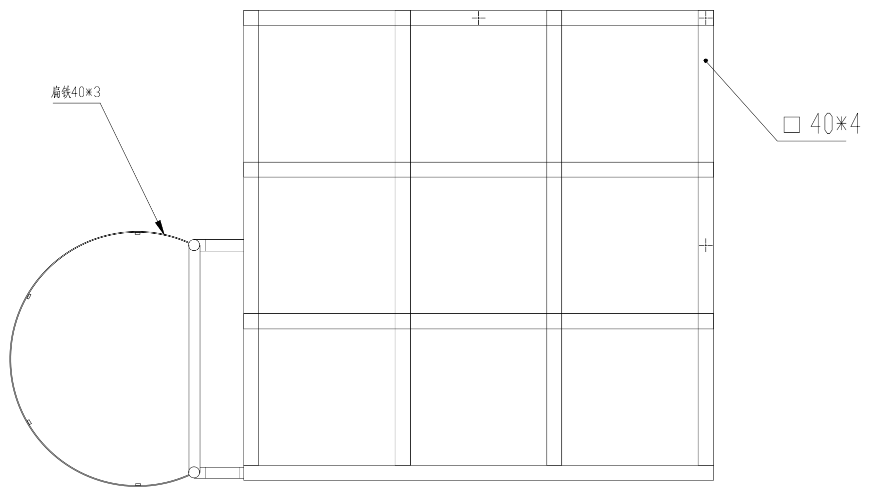

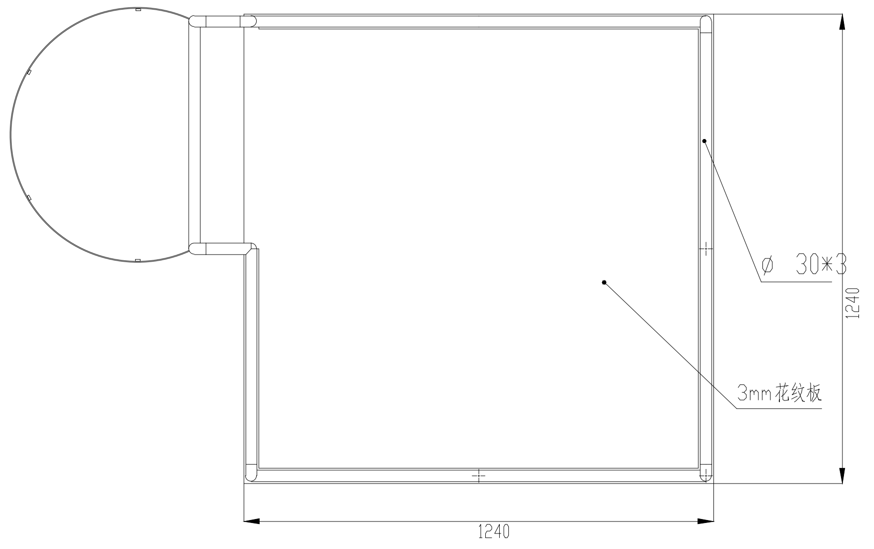
ø 30*3
3mm花纹板
1240
1240

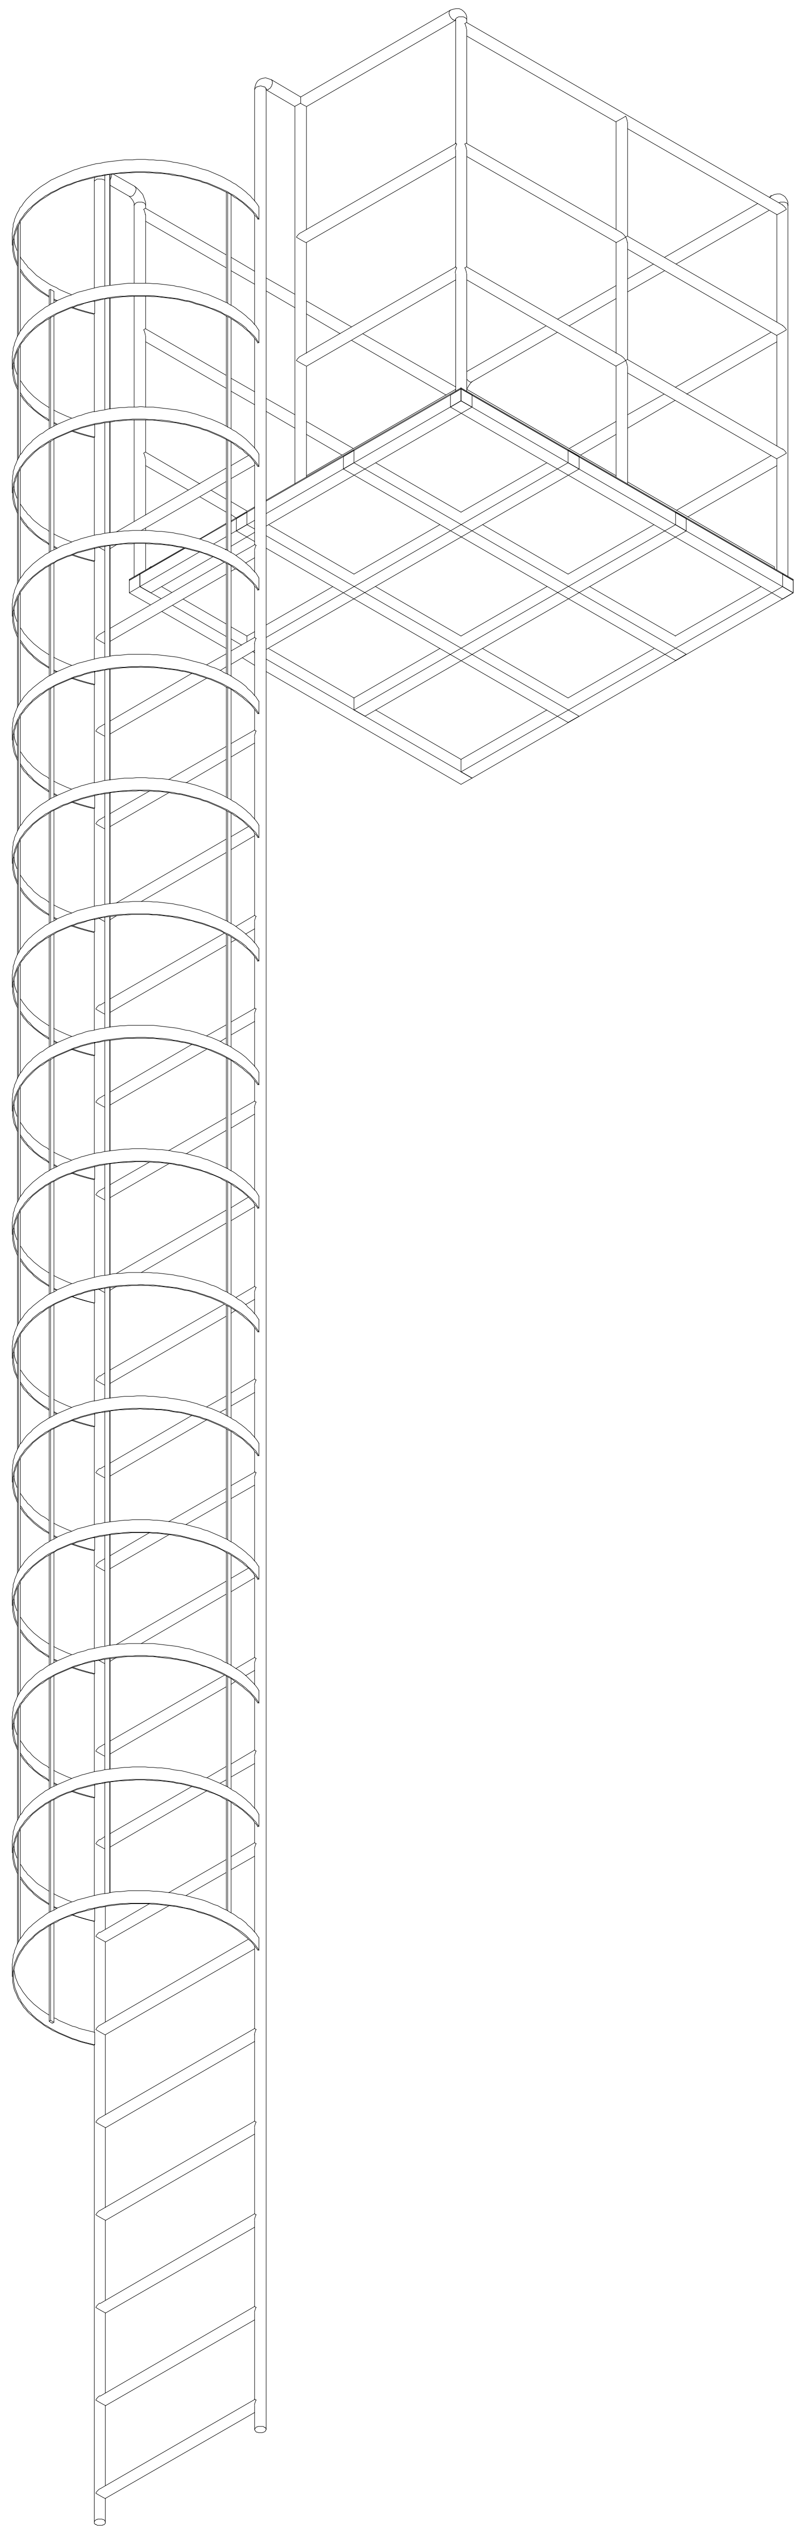

巡检机器人检修平台大样图

注册工程师签署		中国市政工程西南设计研究总院有限公司 SOUTHWEST MUNICIPAL ENGINEERING DESIGN & RESEARCH INSTITUTE OF CHINA						东莞市污泥集中处理处置项目			焚烧车间
专业		审定			校核			巡检机器人检修平台大样图			
注册号		审核			设计			设计阶段		工程编号	2023WQ-003
签名		设计负责人			制图			图号	ZH-XJ-06	页数	
日期		专业负责人			日期	2025.03		版本号		电子文档号	