
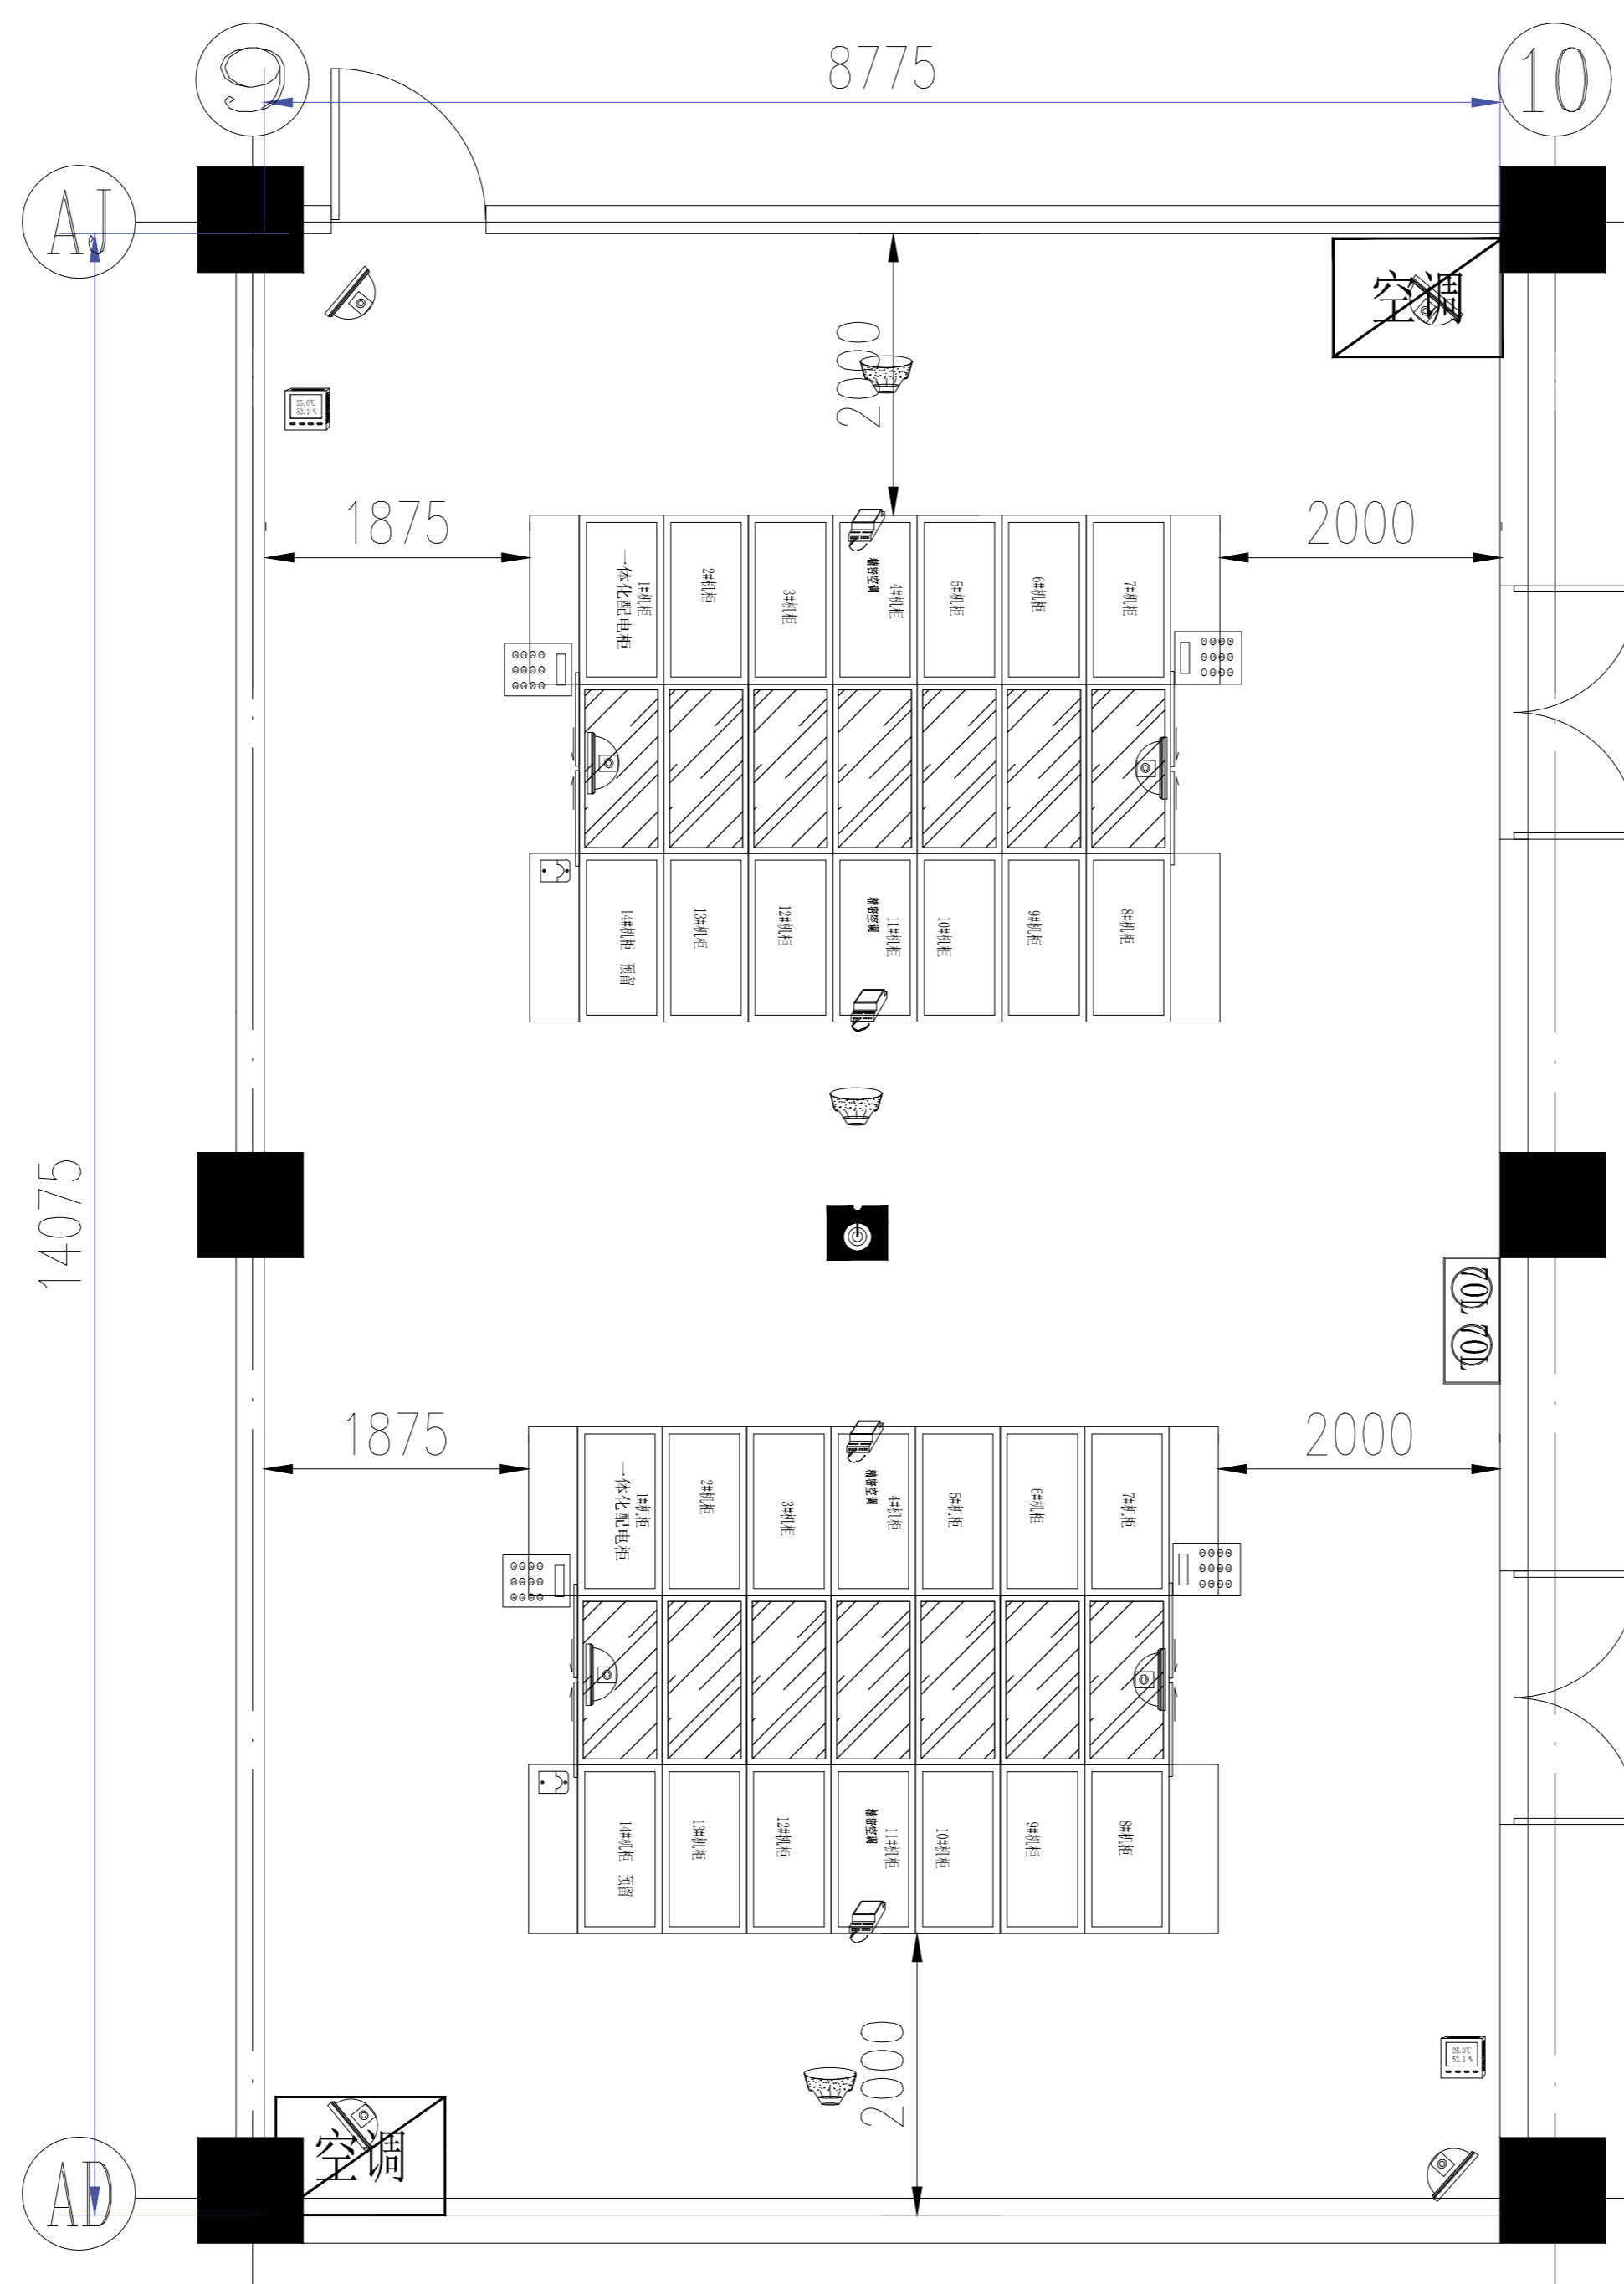


主管总工		会签专业				
		签 名				

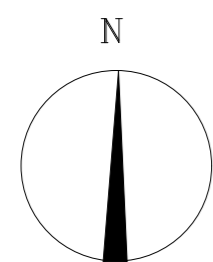

根据实际需求, 进行增加

备用机房规划布置图

<div>中国市政工程西南设计研究总院有限公司</div> <div>SOUTHWEST MUNICIPAL ENGINEERING DESIGN & RESEARCH INSTITUTE OF CHINA</div>						东莞污泥集中处理处置项目		污泥厂		
						备用机房规划布置图				
	审 定			校 核			设计阶段	招标附图	工程编号	2023WQ-003
	审 核			设 计			图 号	ZH-SJ-19	页 数	17
	设计负责人			制 图			版 本 号	A	电子文档号	
专业负责人			日 期	2024.10						