

图 例

- 无线网络AP

数据面板

电话面板

人脸识别一体机


分光器 2:8 或 2:4
- 视频监控摄像机

视频监控系统ONU

门禁系统ONU

计算机网络ONU

无线AP系统ONU

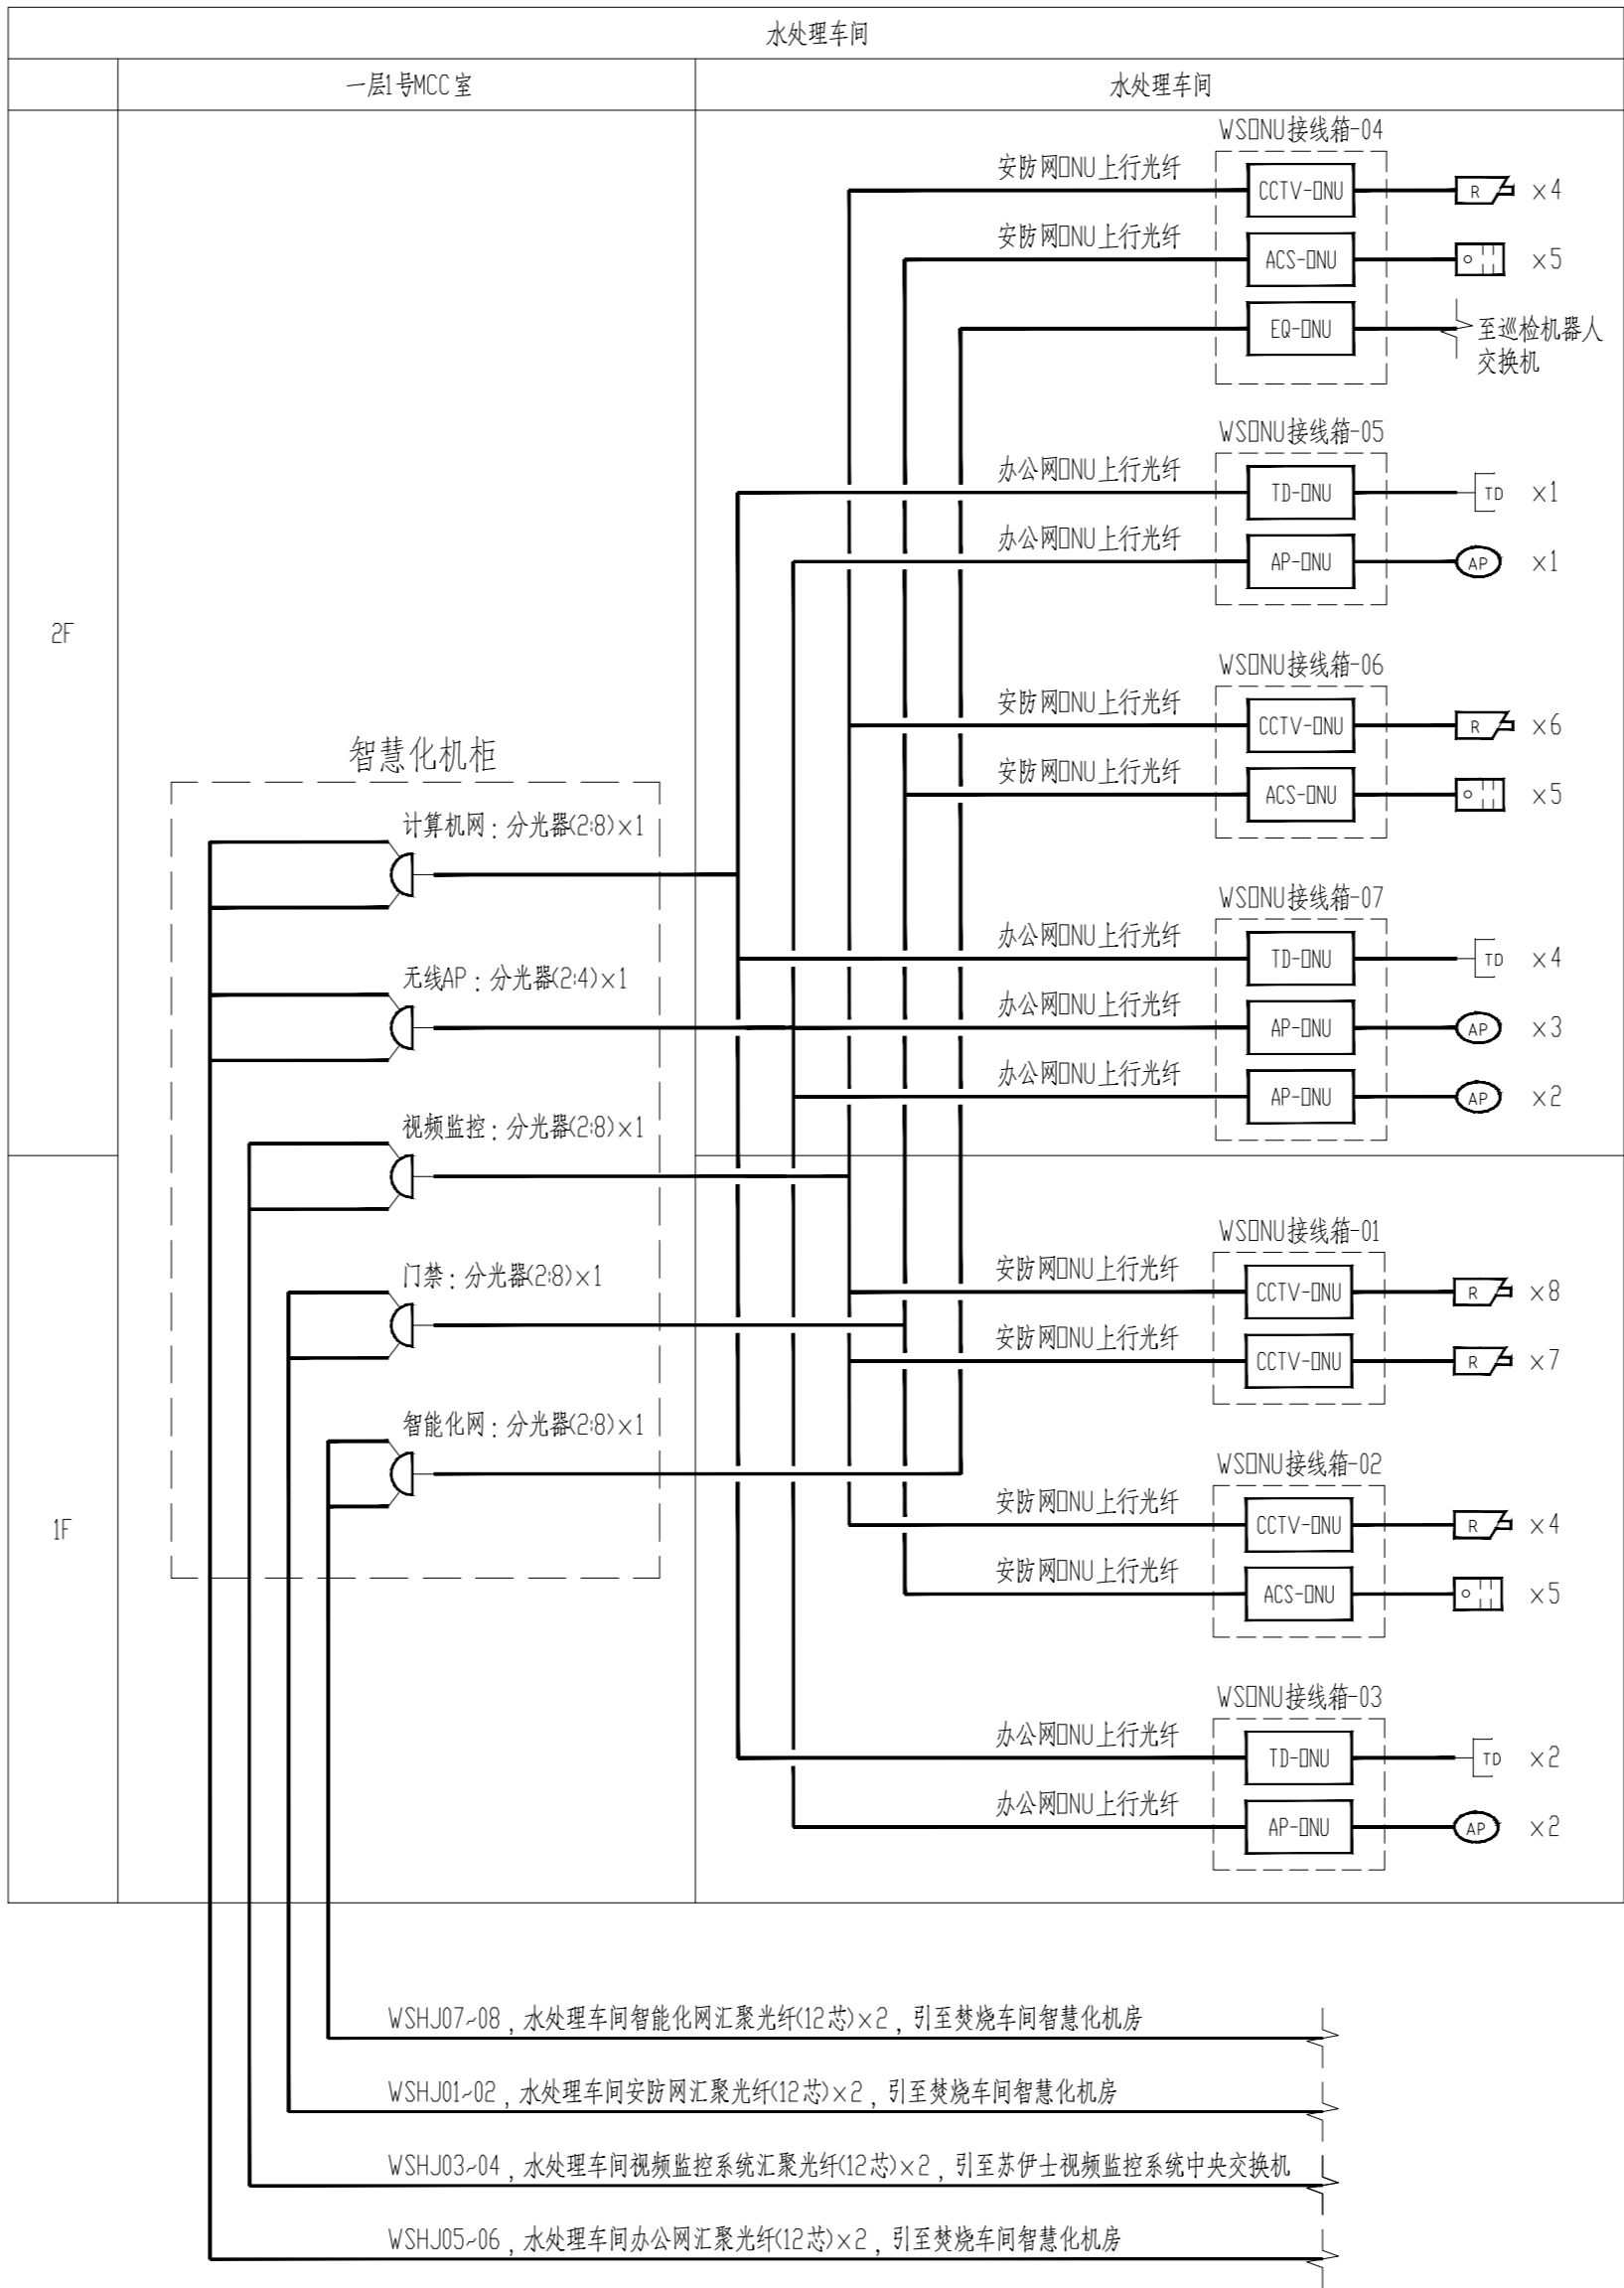

水处理车间无源光网络系统图

注册 工 程 师 签 署		<div>中国市政工程西南设计研究总院有限公司</div> <div>SOUTHWEST MUNICIPAL ENGINEERING DESIGN & RESEARCH INSTITUTE OF CHINA</div>						东莞市污泥集中处理处置项目		综合楼	
专 业		审 定			校 核			水处理车间无源光网络系统图			
注 册 号		审 核			设 计			设计阶段		工程编号	2023WQ-003
签 名		设计负责人			制 图			图 号	WS-ZH-01	页 数	
日 期		专业负责人			日 期	2025.03		版 本 号		电子文档号	