



1号门卫智慧化配电箱 MW1-ZNAP01 系统图

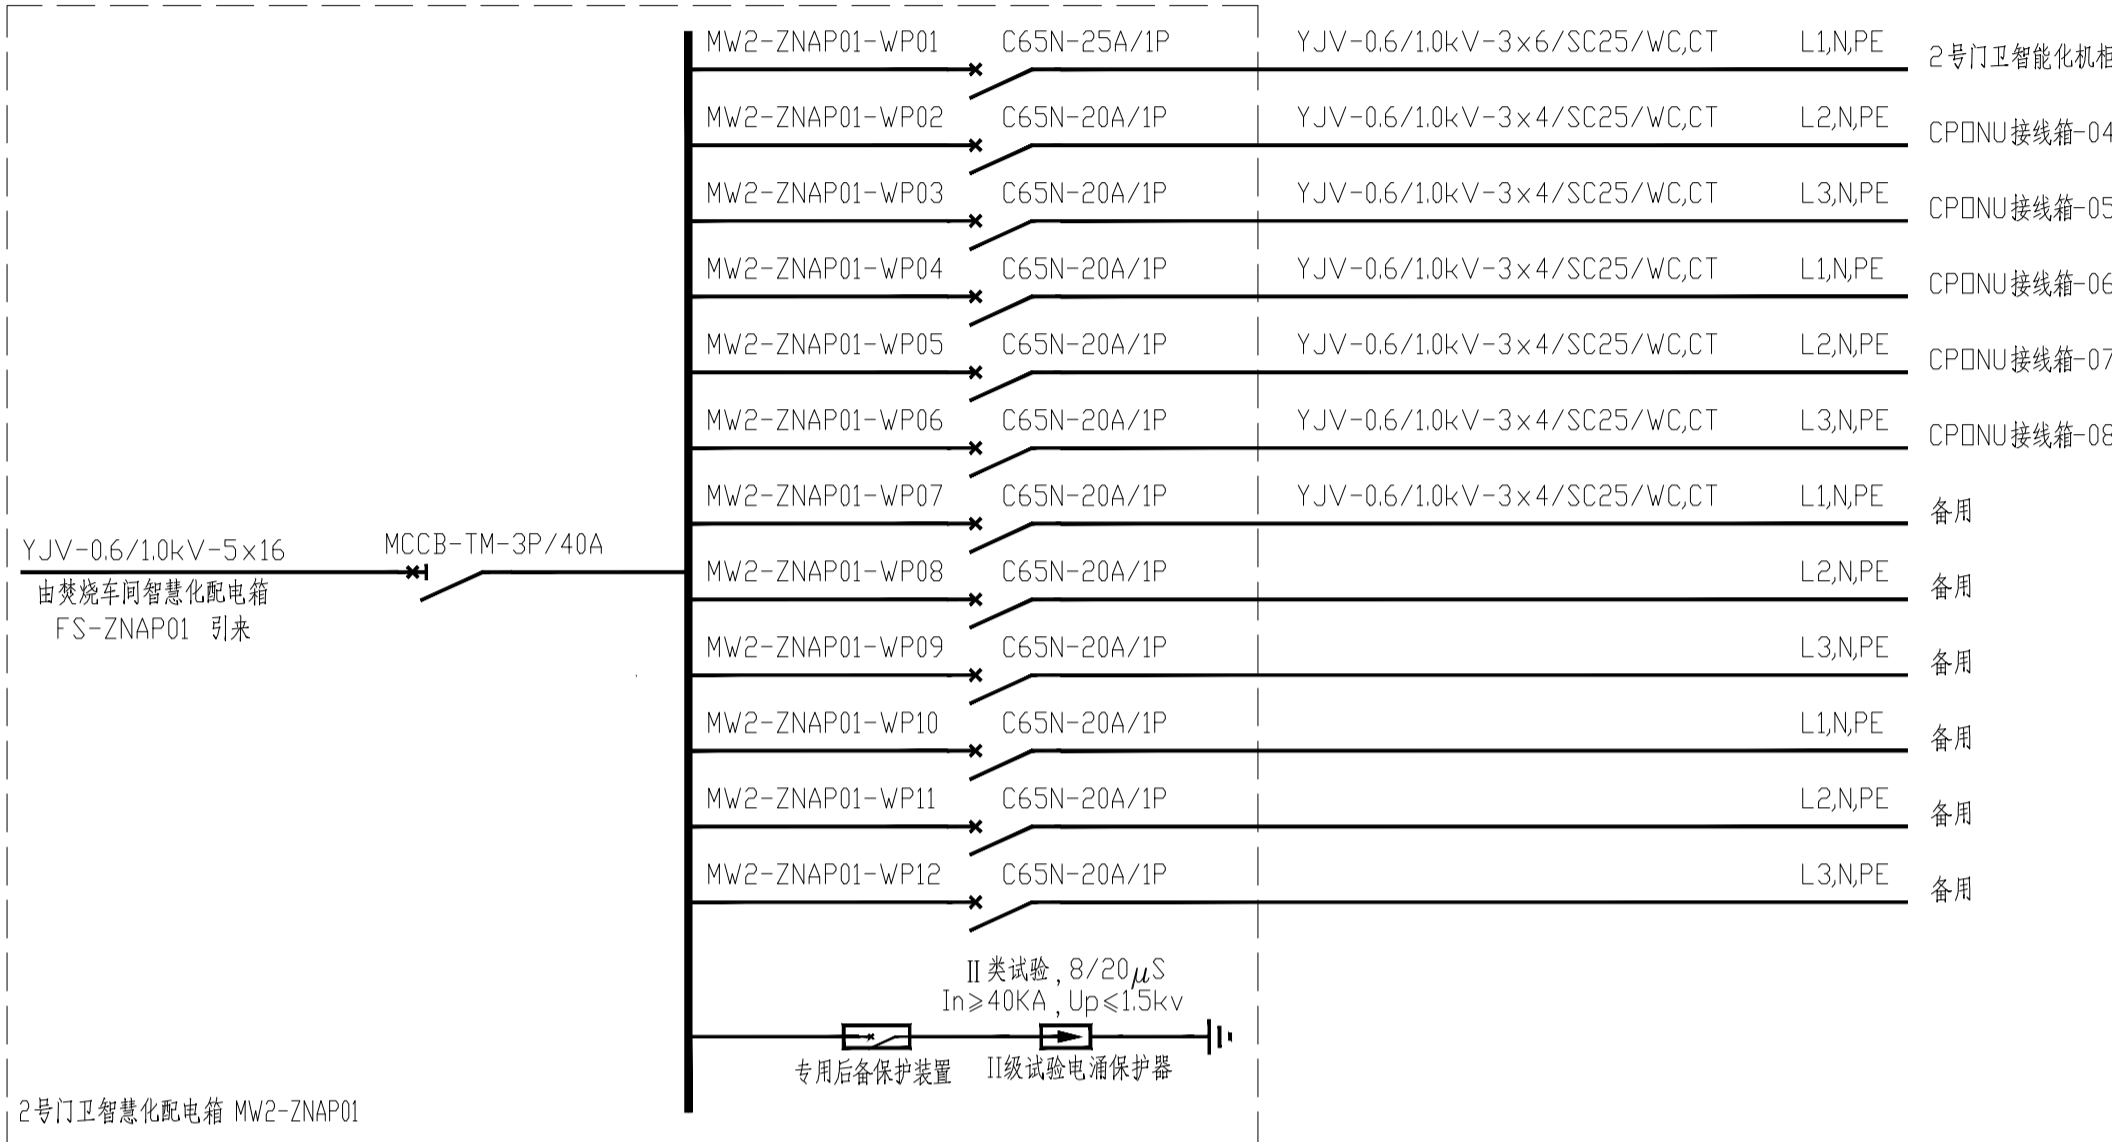

2号门卫智慧化配电箱 MW1-ZNAP02 系统图

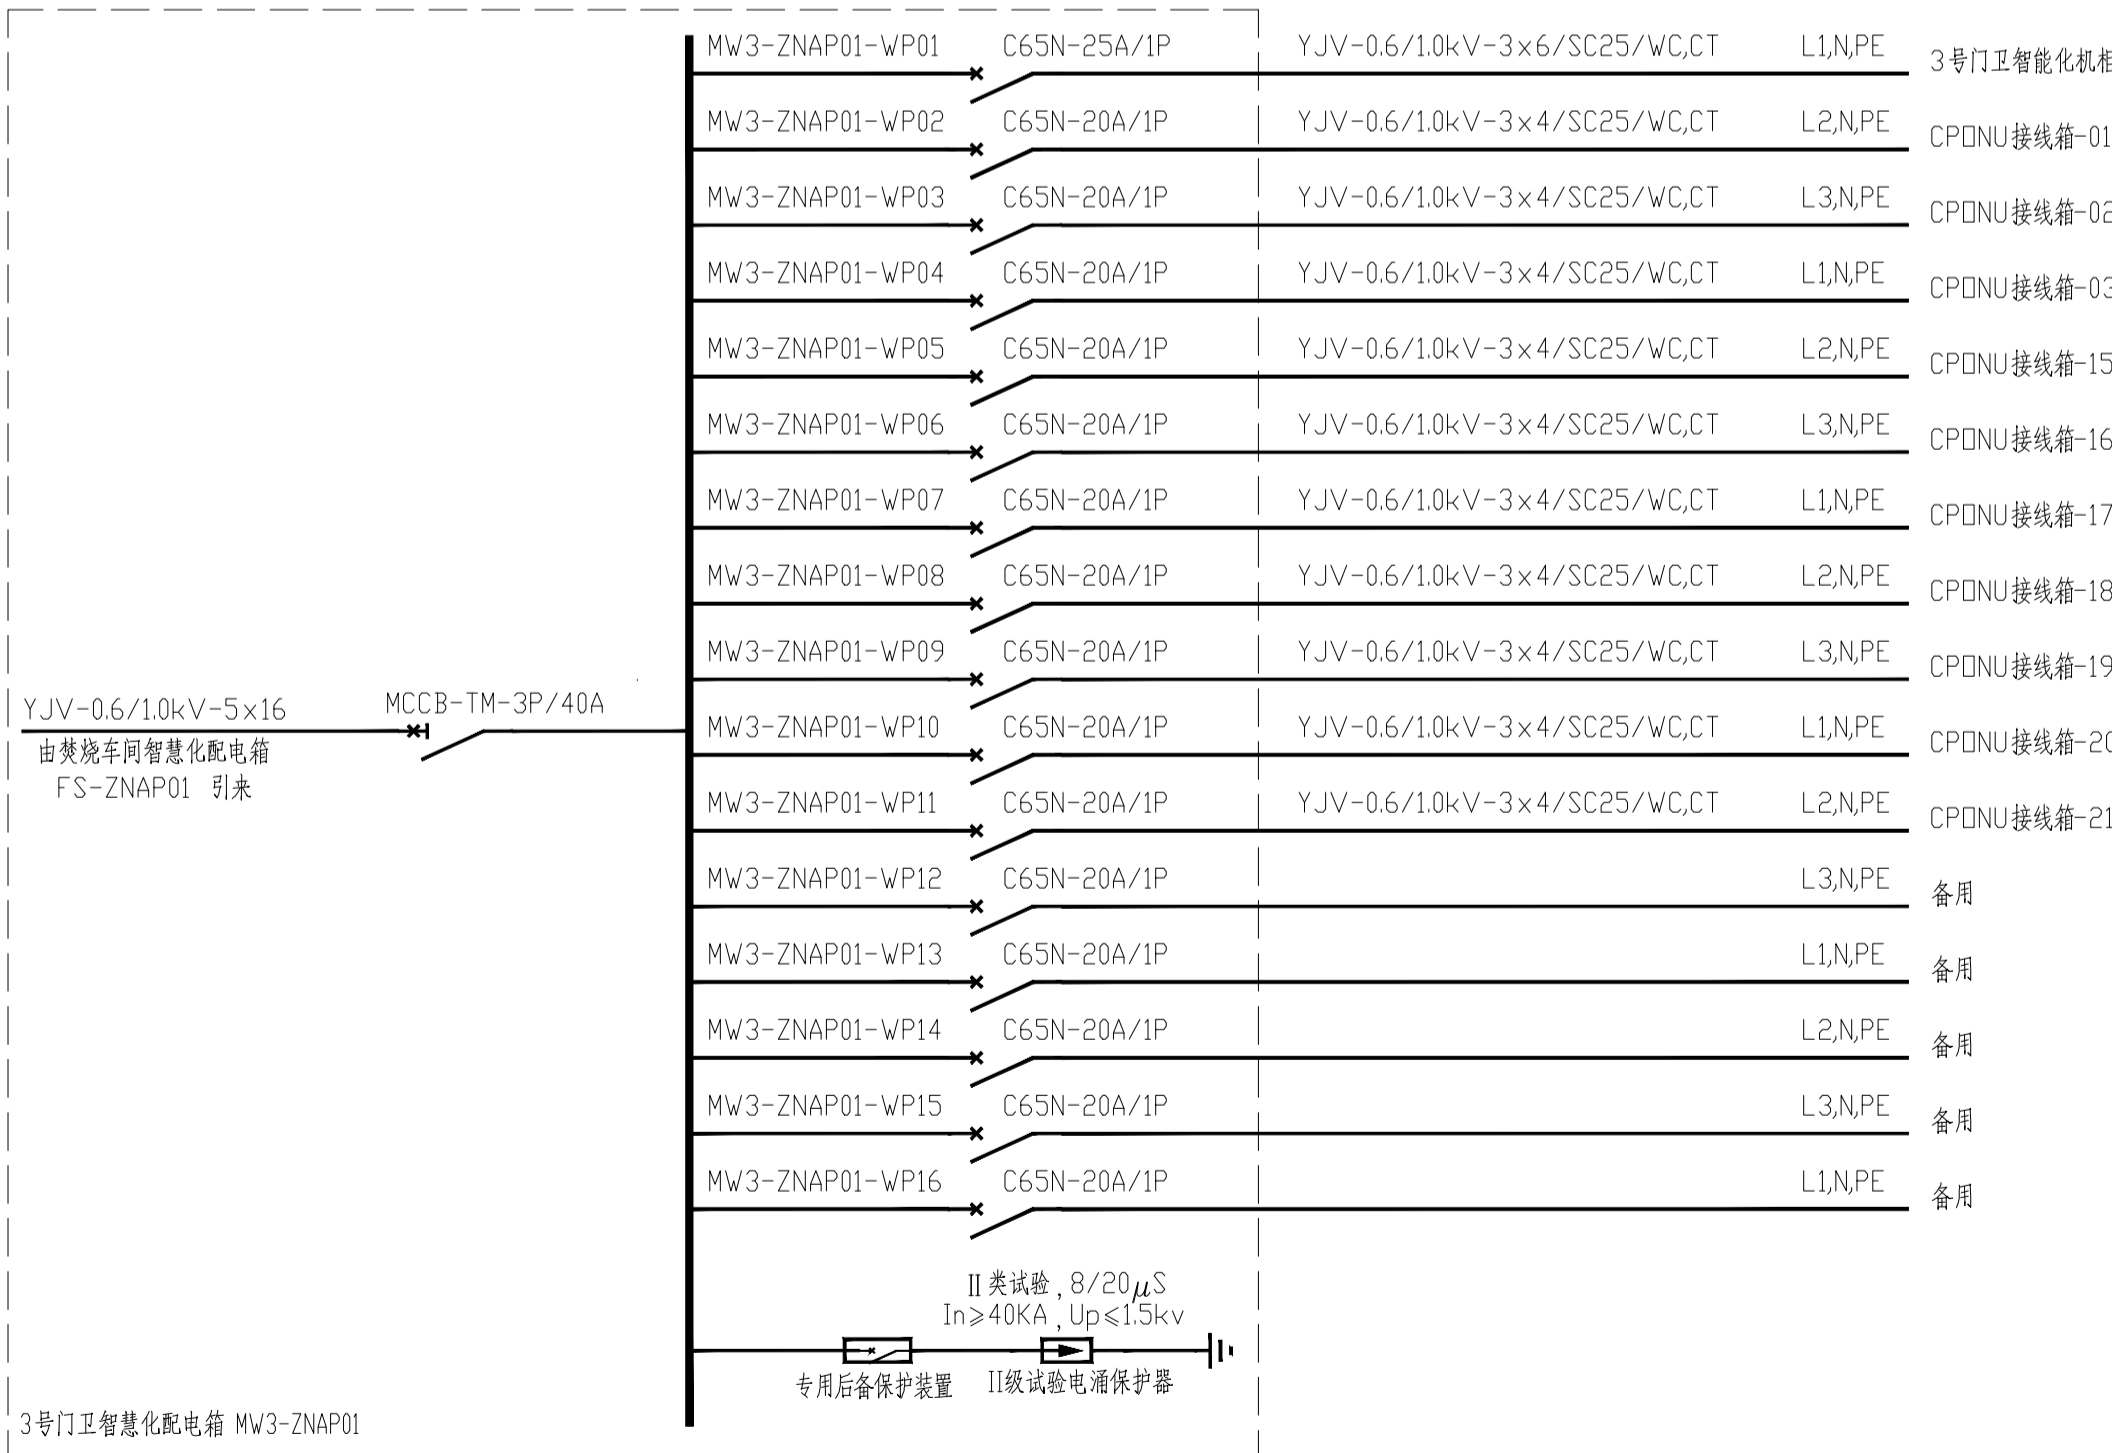

3号门卫智慧化配电箱 MW3-ZNAP01 系统图

门卫配电箱对应ONU编号表		
配电箱	所接ONU接线箱编号	数量
1号门卫智慧化配电箱 MW3-ZNAP01	CPONU接线箱-09,10,11,12,13,14	6
2号门卫智慧化配电箱 MW3-ZNAP01	CPONU接线箱-04,05,06,07,08	5
3号门卫智慧化配电箱 MW3-ZNAP01	CPONU接线箱-01,02,03,15,16,17,18,19,20,21	10

注册 工 程 师 签 署		<div>中国市政工程西南设计研究院有限公司</div> <div>SOUTHWEST MUNICIPAL ENGINEERING DESIGN & RESEARCH INSTITUTE OF CHINA</div>				东莞市污泥集中处理处置项目		门卫	
专 业		审 定		校 核		门卫智能化配电箱系统图			
注 册 号		审 核		设 计		设计阶段	工程编号	2023WQ-003	
签 名		设计负责人		制 图		图 号	页 数		
日 期		专业负责人		日 期	2025.03	版 本 号	电子文档号		