


专业	会签	姓名			
主管	总工				

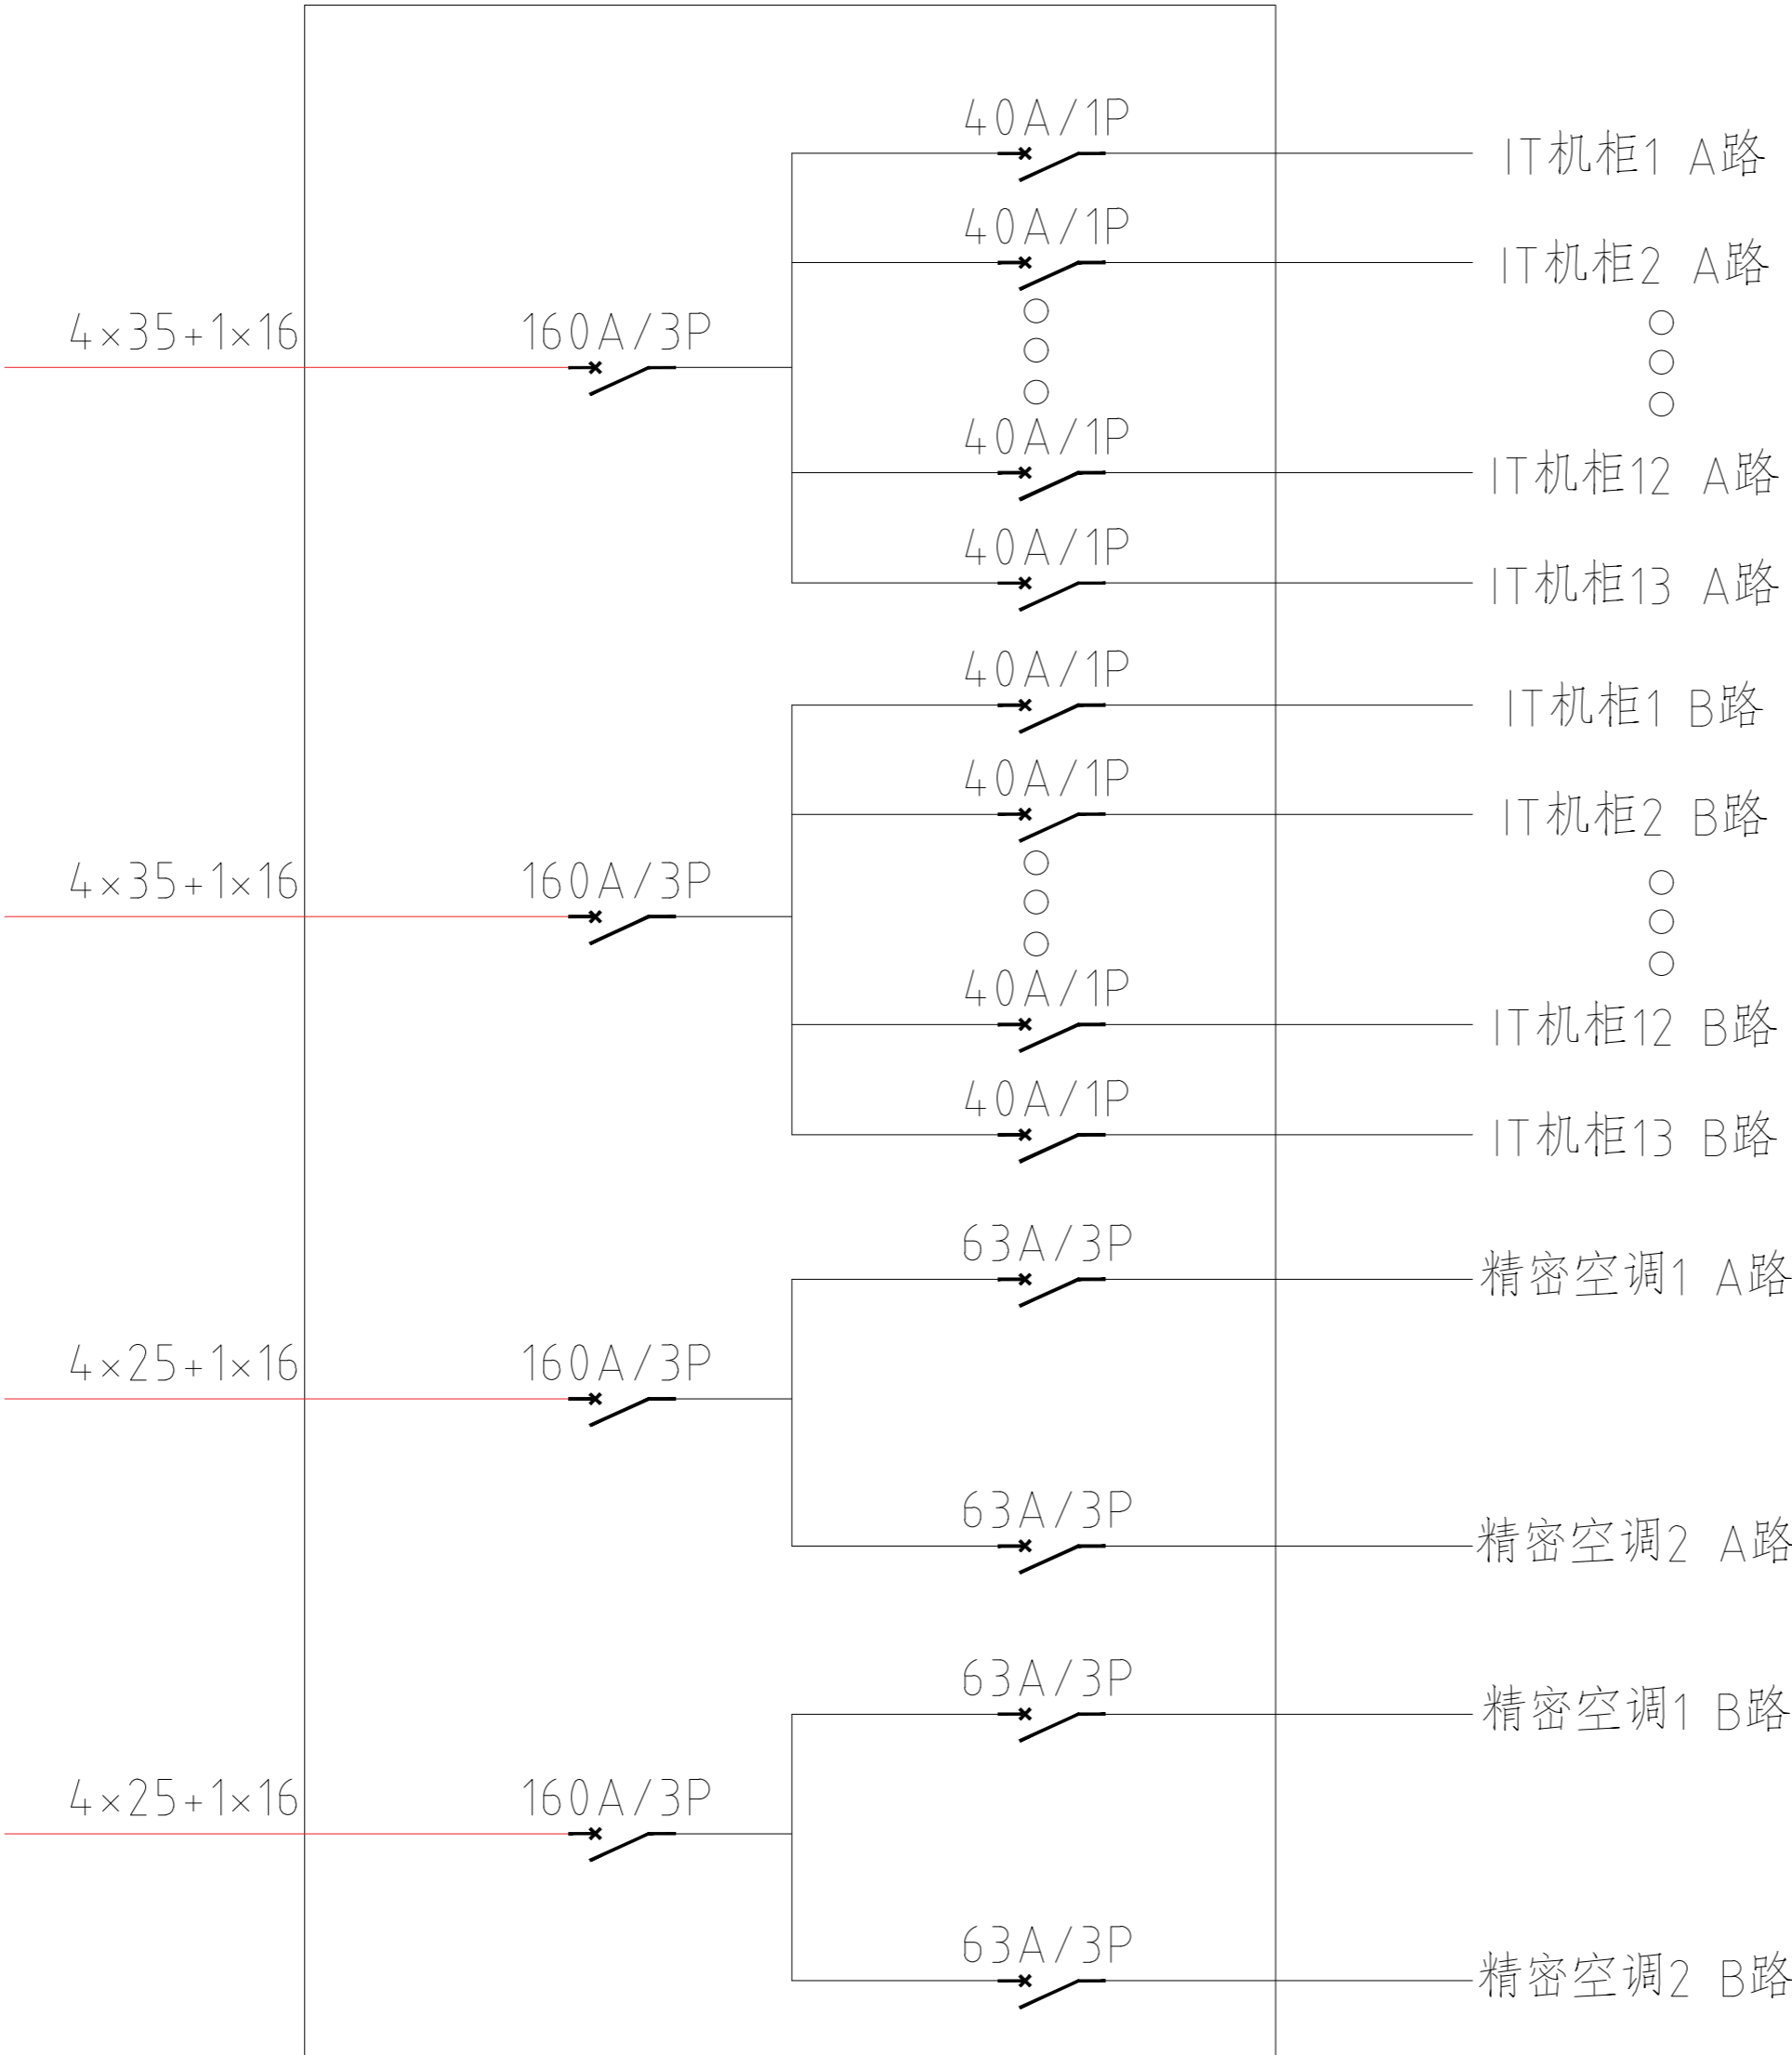

机房配电系统图

<div>中国市政工程西南设计研究总院有限公司</div> <div>SOUTHWEST MUNICIPAL ENGINEERING DESIGN & RESEARCH INSTITUTE OF CHINA</div>					东莞污泥集中处理处置项目			污泥厂		
					智慧工程-机房配电系统图					
审 定			校 核			设计阶段		招标附图	工程编号	2023WQ-003
审 核			设 计			图 号		ZH-SJ-02	页 数	02
设计负责人			制 图			图 号		ZH-SJ-02	页 数	02
专业负责人			日 期		2024. 10	版 本 号		A	电子文档号	