会签专业	签 名

主管总工

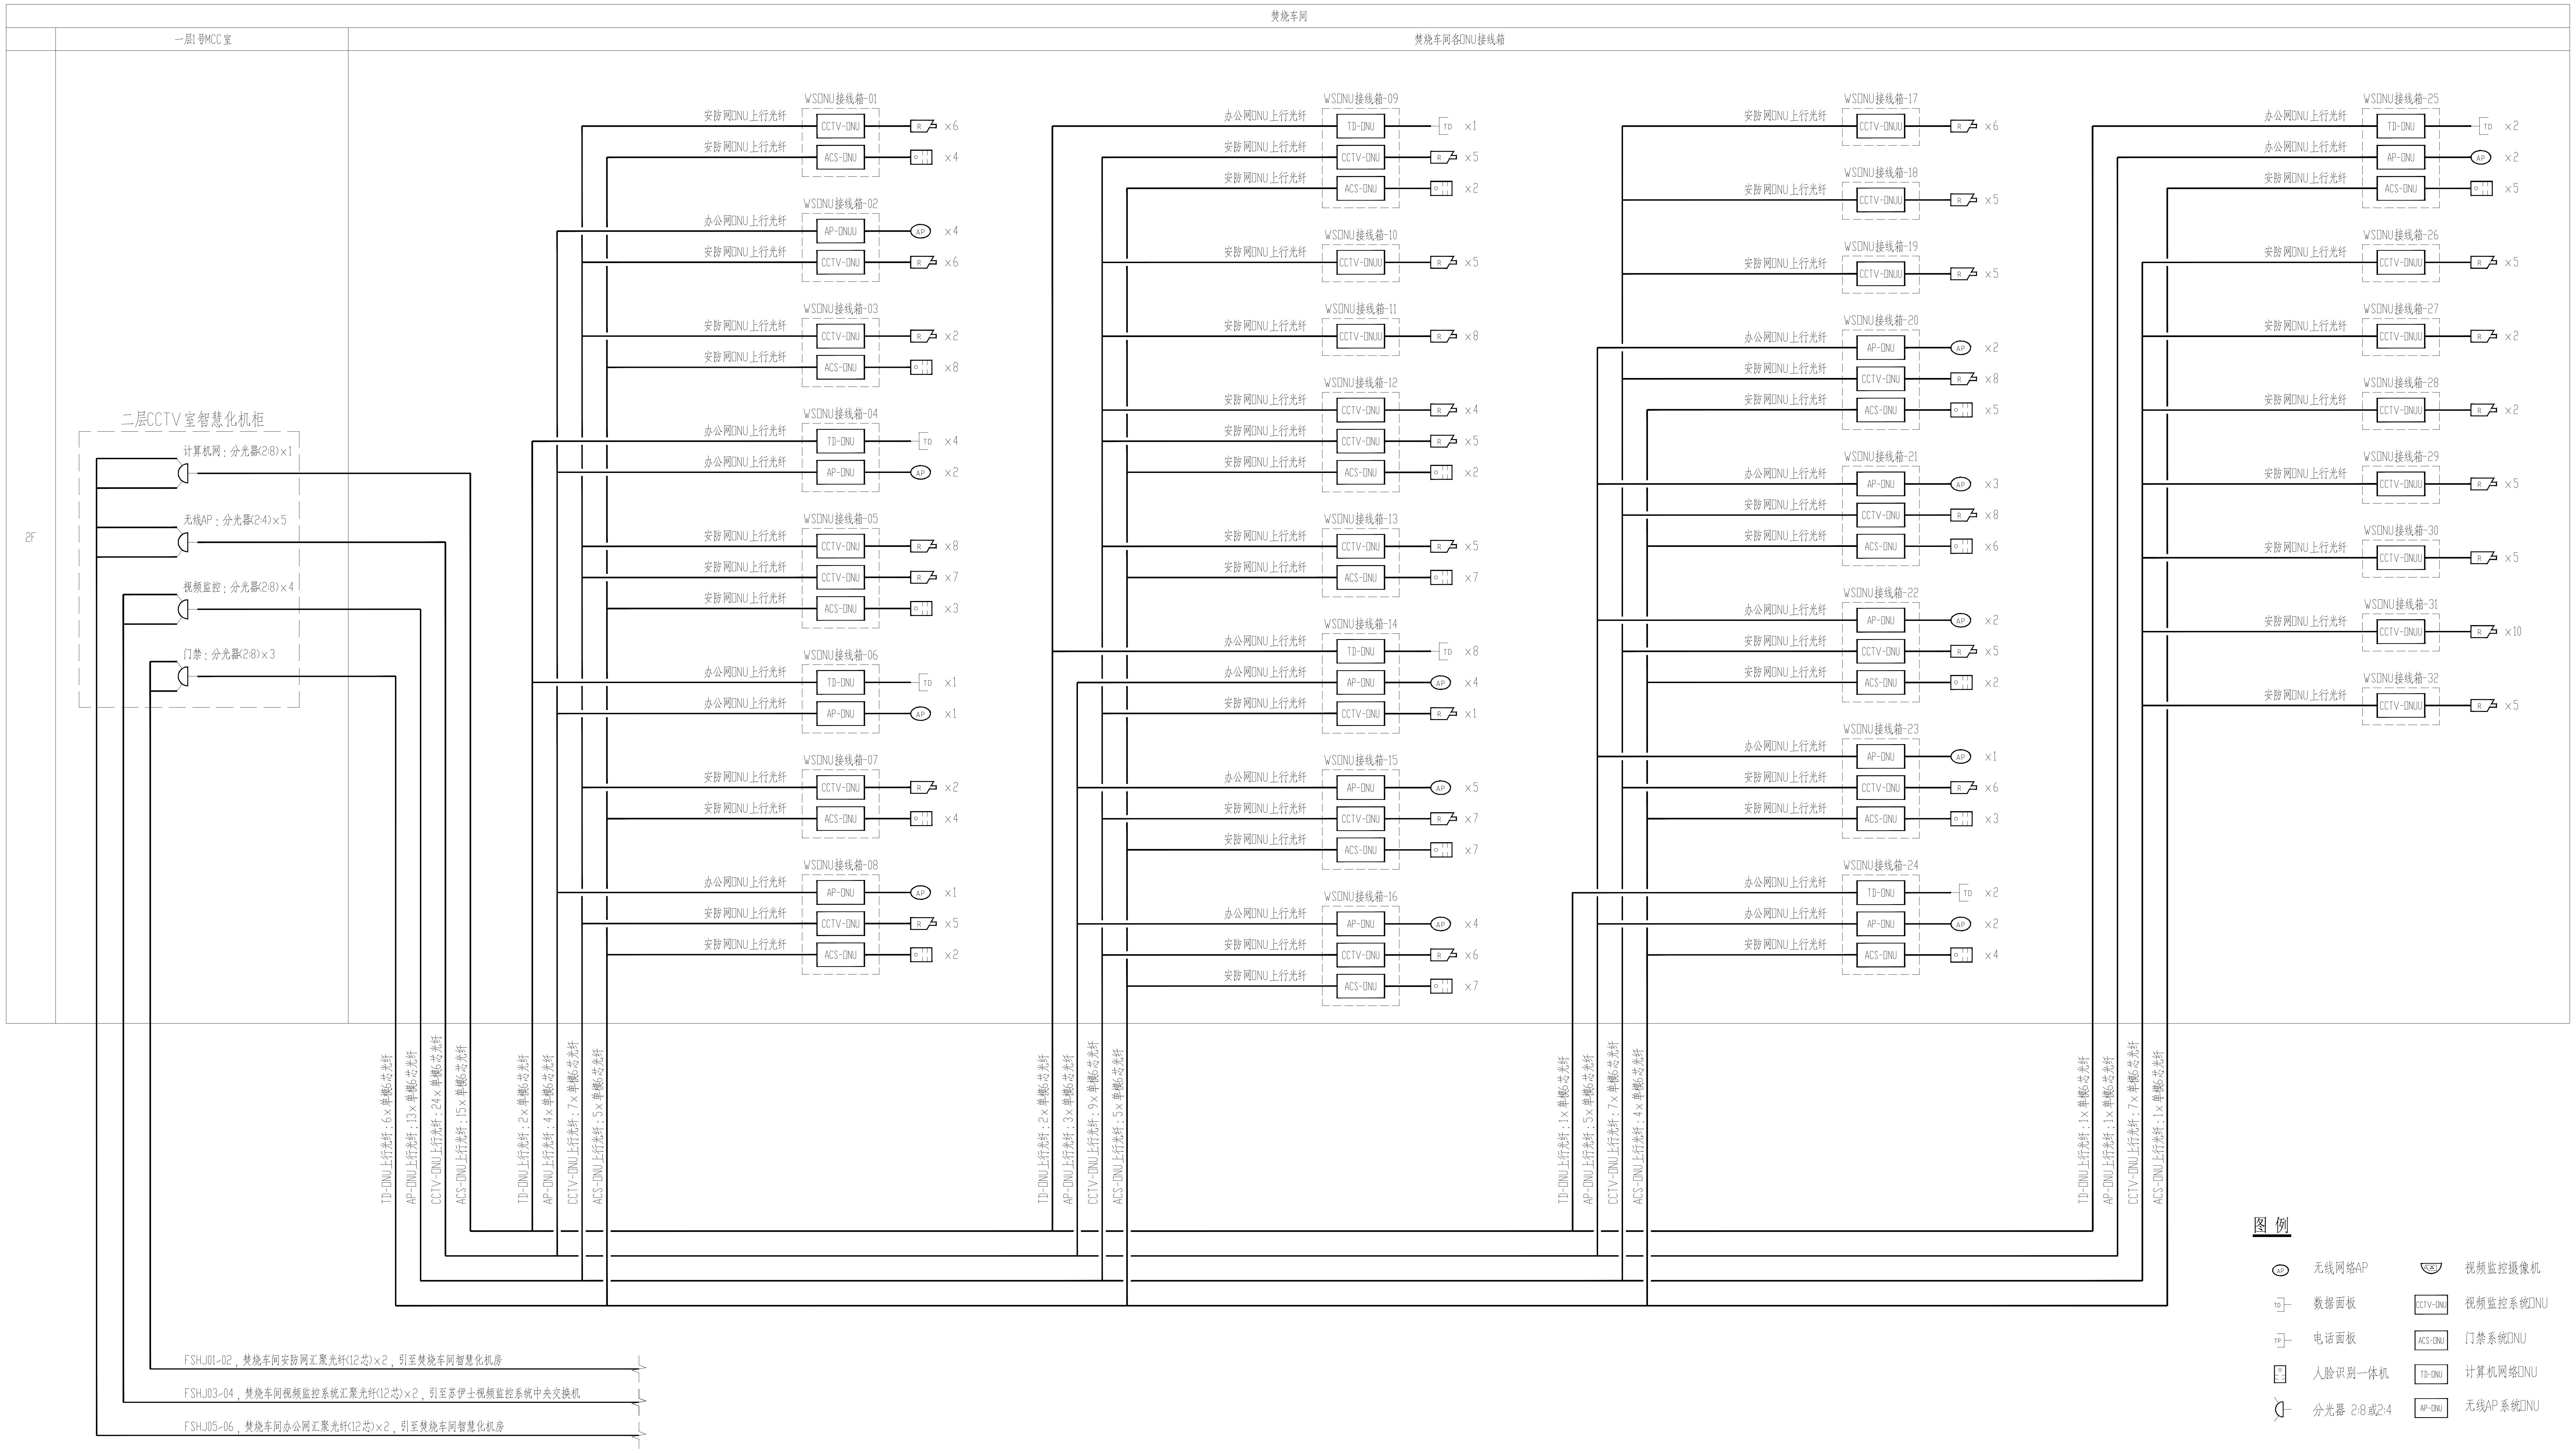
焚烧车间
一层1号MCC室
焚烧车间各ONU接线箱
2F
二层CCTV室智慧化机柜
计算机网：分光器(2:8)×1
无线AP：分光器(2:4)×5
视频监控：分光器(2:8)×4
门禁：分光器(2:8)×3
WSONU接线箱-01
安防网□NU上行光纤 CCTV-□NU R ×6
安防网□NU上行光纤 ACS-□NU ×4
WSONU接线箱-02
办公网□NU上行光纤 AP-□NU AP ×4
安防网□NU上行光纤 CCTV-□NU R ×6
WSONU接线箱-03
安防网□NU上行光纤 CCTV-□NU R ×2
安防网□NU上行光纤 ACS-□NU ×8
WSONU接线箱-04
办公网□NU上行光纤 TD-□NU TD ×4
办公网□NU上行光纤 AP-□NU AP ×2
WSONU接线箱-05
安防网□NU上行光纤 CCTV-□NU R ×8
安防网□NU上行光纤 CCTV-□NU R ×7
安防网□NU上行光纤 ACS-□NU ×3
WSONU接线箱-06
办公网□NU上行光纤 TD-□NU TD ×1
办公网□NU上行光纤 AP-□NU AP ×1
WSONU接线箱-07
安防网□NU上行光纤 CCTV-□NU R ×2
安防网□NU上行光纤 ACS-□NU ×4
WSONU接线箱-08
办公网□NU上行光纤 AP-□NU AP ×1
安防网□NU上行光纤 CCTV-□NU R ×5
安防网□NU上行光纤 ACS-□NU ×2
WSONU接线箱-09
办公网□NU上行光纤 TD-□NU TD ×1
安防网□NU上行光纤 CCTV-□NU R ×5
安防网□NU上行光纤 ACS-□NU ×2
WSONU接线箱-10
安防网□NU上行光纤 CCTV-□NU R ×5
WSONU接线箱-11
安防网□NU上行光纤 CCTV-□NU R ×8
WSONU接线箱-12
安防网□NU上行光纤 CCTV-□NU R ×4
安防网□NU上行光纤 CCTV-□NU R ×5
安防网□NU上行光纤 ACS-□NU ×2
WSONU接线箱-13
安防网□NU上行光纤 CCTV-□NU R ×5
安防网□NU上行光纤 ACS-□NU ×7
WSONU接线箱-14
办公网□NU上行光纤 TD-□NU TD ×8
办公网□NU上行光纤 AP-□NU AP ×4
安防网□NU上行光纤 CCTV-□NU R ×1
WSONU接线箱-15
办公网□NU上行光纤 AP-□NU AP ×5
安防网□NU上行光纤 CCTV-□NU R ×7
安防网□NU上行光纤 ACS-□NU ×7
WSONU接线箱-16
办公网□NU上行光纤 AP-□NU AP ×4
安防网□NU上行光纤 CCTV-□NU R ×6
安防网□NU上行光纤 ACS-□NU ×7
WSONU接线箱-17
安防网□NU上行光纤 CCTV-□NU R ×6
WSONU接线箱-18
安防网□NU上行光纤 CCTV-□NU R ×5
WSONU接线箱-19
安防网□NU上行光纤 CCTV-□NU R ×5
WSONU接线箱-20
办公网□NU上行光纤 AP-□NU AP ×2
安防网□NU上行光纤 CCTV-□NU R ×8
安防网□NU上行光纤 ACS-□NU ×5
WSONU接线箱-21
办公网□NU上行光纤 AP-□NU AP ×3
安防网□NU上行光纤 CCTV-□NU R ×8
安防网□NU上行光纤 ACS-□NU ×6
WSONU接线箱-22
办公网□NU上行光纤 AP-□NU AP ×2
安防网□NU上行光纤 CCTV-□NU R ×5
安防网□NU上行光纤 ACS-□NU ×2
WSONU接线箱-23
办公网□NU上行光纤 AP-□NU AP ×1
安防网□NU上行光纤 CCTV-□NU R ×6
安防网□NU上行光纤 ACS-□NU ×3
WSONU接线箱-24
办公网□NU上行光纤 TD-□NU TD ×2
办公网□NU上行光纤 AP-□NU AP ×2
安防网□NU上行光纤 ACS-□NU ×4
WSONU接线箱-25
办公网□NU上行光纤 TD-□NU TD ×2
办公网□NU上行光纤 AP-□NU AP ×2
安防网□NU上行光纤 ACS-□NU ×5
WSONU接线箱-26
安防网□NU上行光纤 CCTV-□NU R ×5
WSONU接线箱-27
安防网□NU上行光纤 CCTV-□NU R ×2
WSONU接线箱-28
安防网□NU上行光纤 CCTV-□NU R ×2
WSONU接线箱-29
安防网□NU上行光纤 CCTV-□NU R ×5
WSONU接线箱-30
安防网□NU上行光纤 CCTV-□NU R ×5
WSONU接线箱-31
安防网□NU上行光纤 CCTV-□NU R ×10
WSONU接线箱-32
安防网□NU上行光纤 CCTV-□NU R ×5
TD-ONU上行光纤：6×单模6芯光纤
AP-ONU上行光纤：13×单模6芯光纤
CCTV-ONU上行光纤：24×单模6芯光纤
ACS-ONU上行光纤：15×单模6芯光纤
TD-ONU上行光纤：2×单模6芯光纤
AP-ONU上行光纤：4×单模6芯光纤
CCTV-ONU上行光纤：7×单模6芯光纤
ACS-ONU上行光纤：5×单模6芯光纤
TD-ONU上行光纤：2×单模6芯光纤
AP-ONU上行光纤：3×单模6芯光纤
CCTV-ONU上行光纤：9×单模6芯光纤
ACS-ONU上行光纤：5×单模6芯光纤
TD-ONU上行光纤：1×单模6芯光纤
AP-ONU上行光纤：5×单模6芯光纤
CCTV-ONU上行光纤：7×单模6芯光纤
ACS-ONU上行光纤：4×单模6芯光纤
TD-ONU上行光纤：1×单模6芯光纤
AP-ONU上行光纤：1×单模6芯光纤
CCTV-ONU上行光纤：7×单模6芯光纤
ACS-ONU上行光纤：1×单模6芯光纤
FSHJ01~02，焚烧车间安防网汇聚光纤(12芯)×2，引至焚烧车间智慧化机房
FSHJ03~04，焚烧车间视频监控系统汇聚光纤(12芯)×2，引至苏伊士视频监控系统中央交换机
FSHJ05~06，焚烧车间办公网汇聚光纤(12芯)×2，引至焚烧车间智慧化机房
图 例
AP 无线网络AP
视频监控摄像机
TD 数据面板
CCTV-□NU 视频监控系统□NU
TP 电话面板
ACS-□NU 门禁系统□NU
人脸识别一体机
TD-□NU 计算机网络□NU
分光器 2:8或2:4
AP-□NU 无线AP系统□NU

焚烧车间无源光网络系统图

注册工程师签署		中国市政工程西南设计研究总院有限公司 SOUTHWEST MUNICIPAL ENGINEERING DESIGN & RESEARCH INSTITUTE OF CHINA						东莞市污泥集中处理处置项目			焚烧车间
专　业		审　定			校　核			焚烧车间无源光网络系统图			
注册号		审　核			设　计			设计阶段		工程编号	2023WQ-003
签　名		设计负责人			制　图			图　号	FS-ZH-01	页　数	
日　期		专业负责人			日　期	2025.03		版本号		电子文档号	