


会签专业	名
签	名
主管总工	

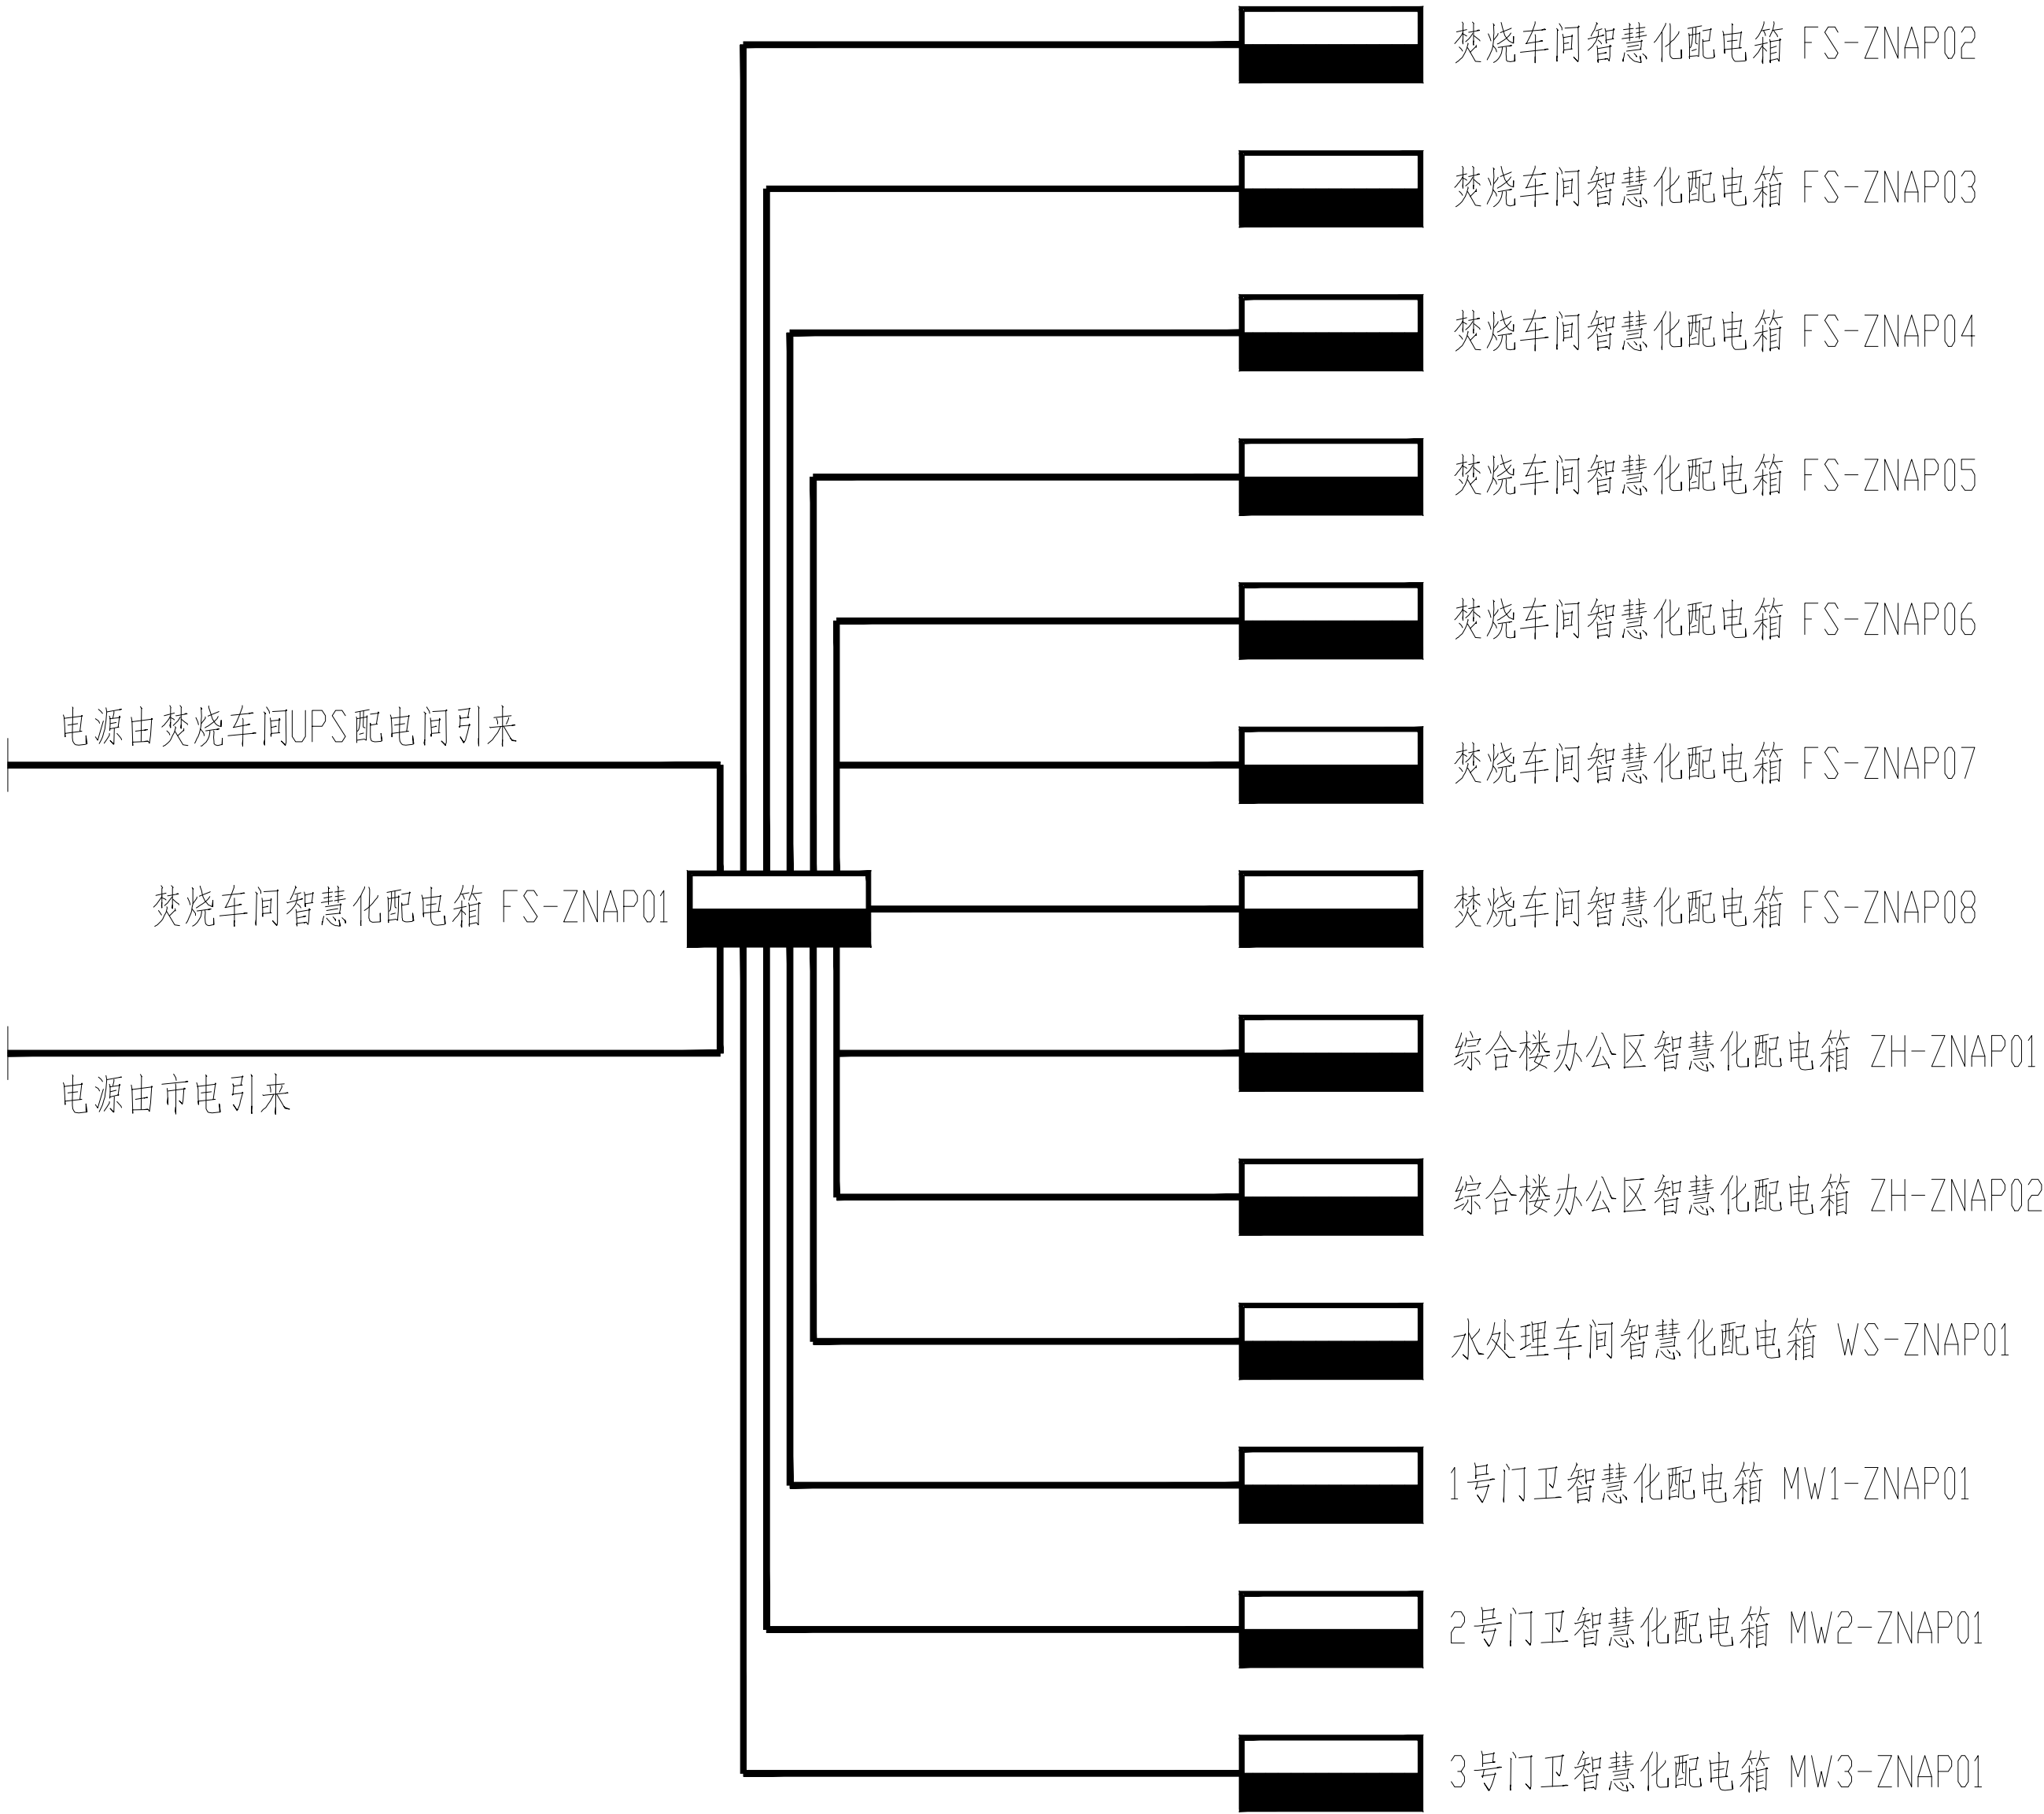

注册 工 程 师 签 署		<div>中国市政工程西南设计研究总院有限公司</div> <div>SOUTHWEST MUNICIPAL ENGINEERING DESIGN & RESEARCH INSTITUTE OF CHINA</div>					东莞市污泥集中处理处置项目		焚烧车间	
							智能化配电架构图			
专 业		审 定			校 核					
注 册 号		审 核			设 计			设计阶段		工程编号 2023WQ-003
签 名		设计负责人			制 图			图 号 FS-ZH-02	页 数	
日 期		专业负责人			日 期	2025.03		版 本 号	电子文档号	