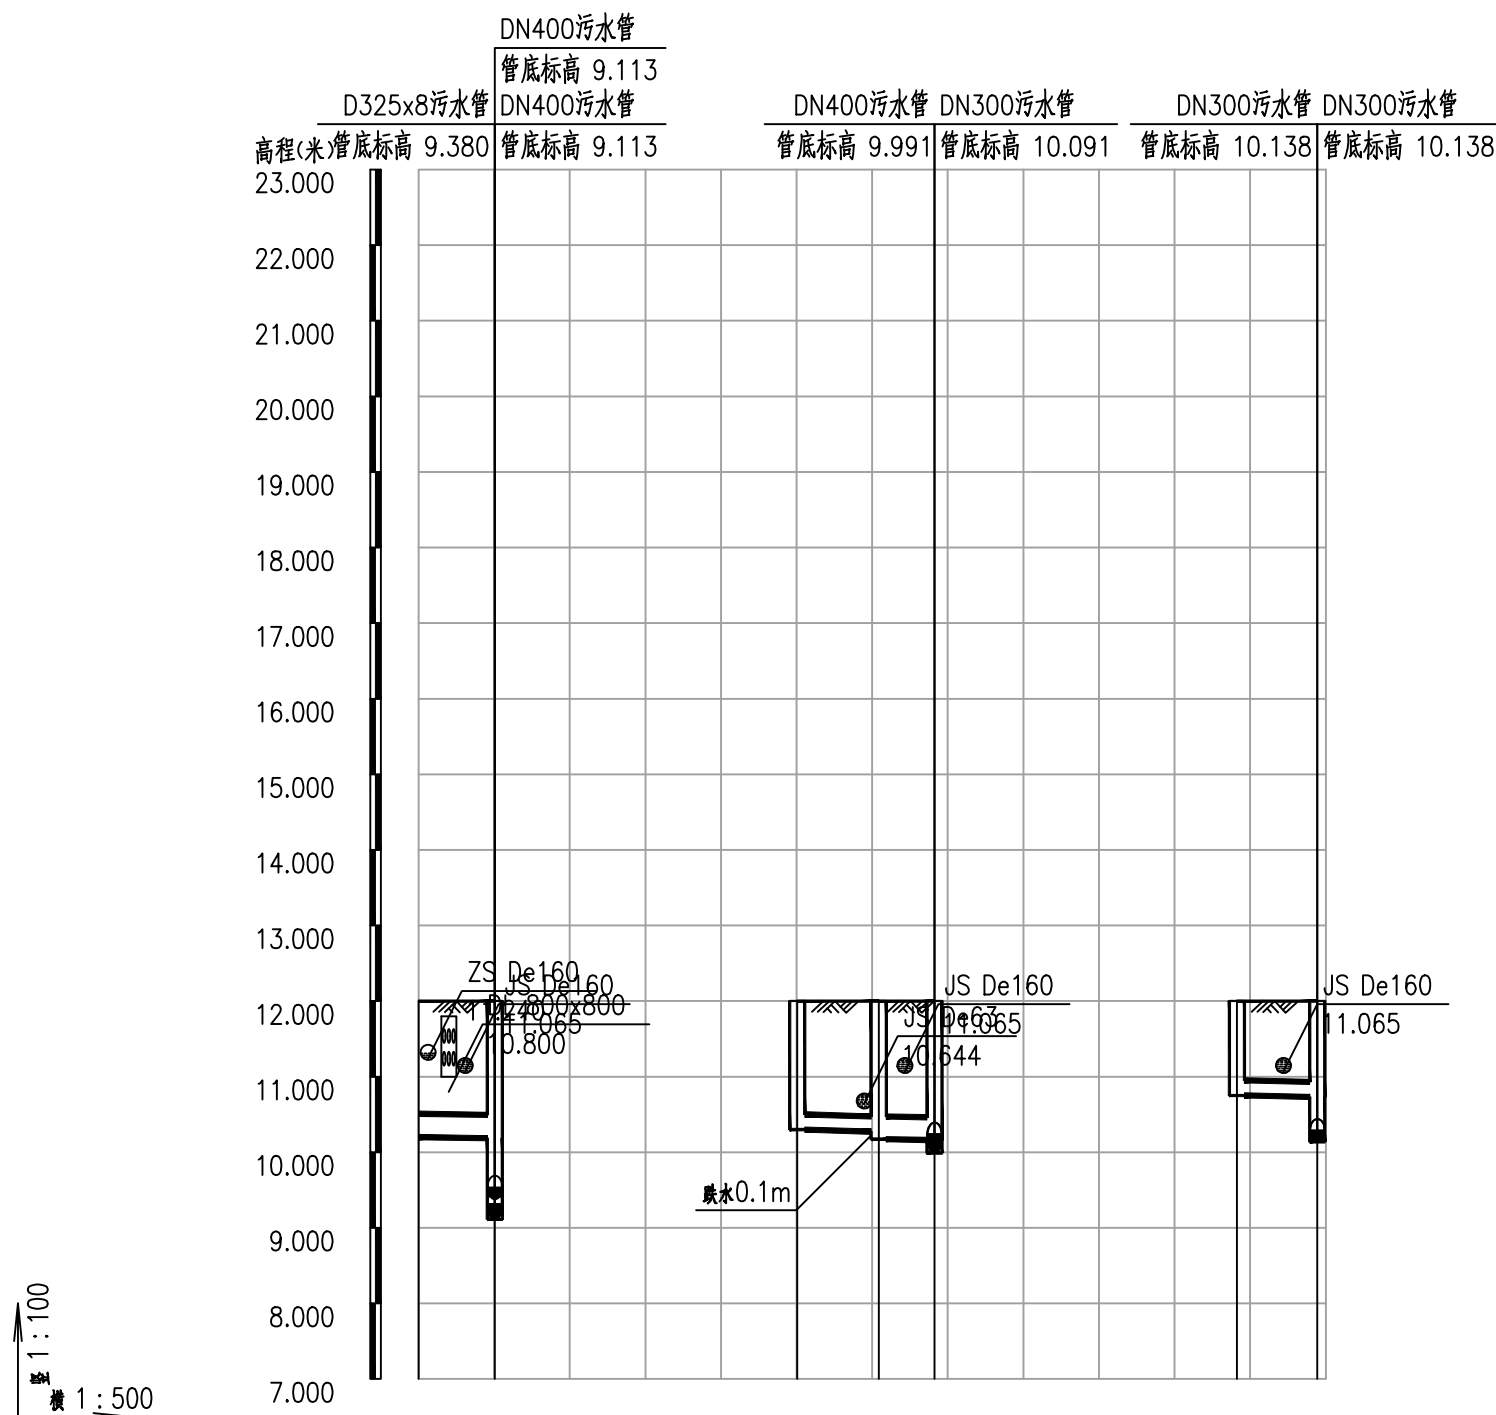



[illegible][illegible]

说明:

- 1.本图尺寸单位为米,1985国家高程基准;
- 2.纵断面横向比例为1:500,竖向比例为1:100。

<div></div> 中国市政工程东北设计研究总院有限公司							代建单位		东莞市水务集团建设管理有限公司						
							工程名称		东莞市大朗寮边水质净化厂工程						
审 定		刘 双	2022	校 核		刘健辉	2022	子项名称		污水厂总图					
审 核		刘 双	2022	设 计		朱松林	2022			厂区污水管线纵断面图					
项目负责人		薛 昆	2022	制 图		陶文鑫	2022	阶 段		施工图	专 业	管 线	工 艺	比 例	
专业负责人		梁 伟	2022	日 期		2025.04	图 号		25P-830S-01S-10	工程编号	25P-8304S		版 次	A	