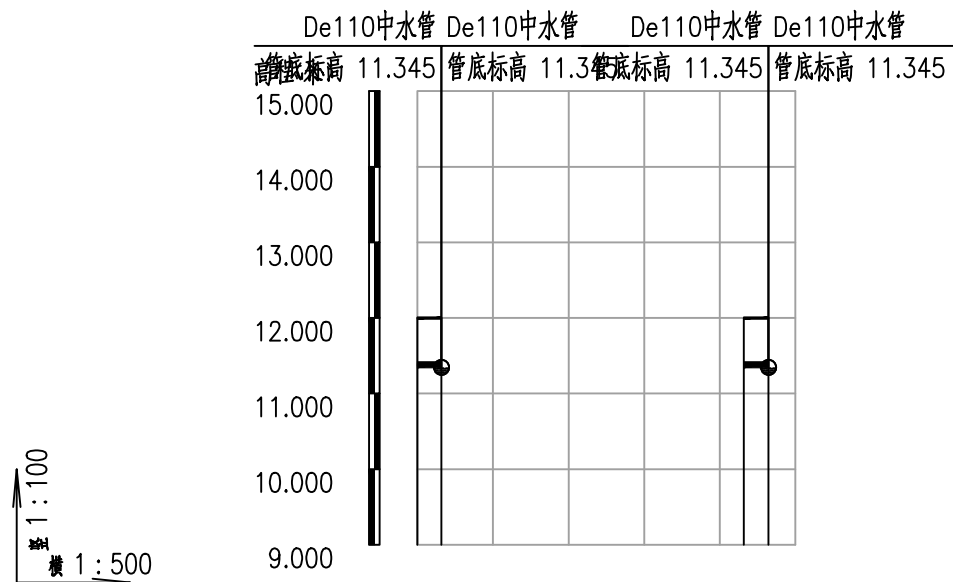
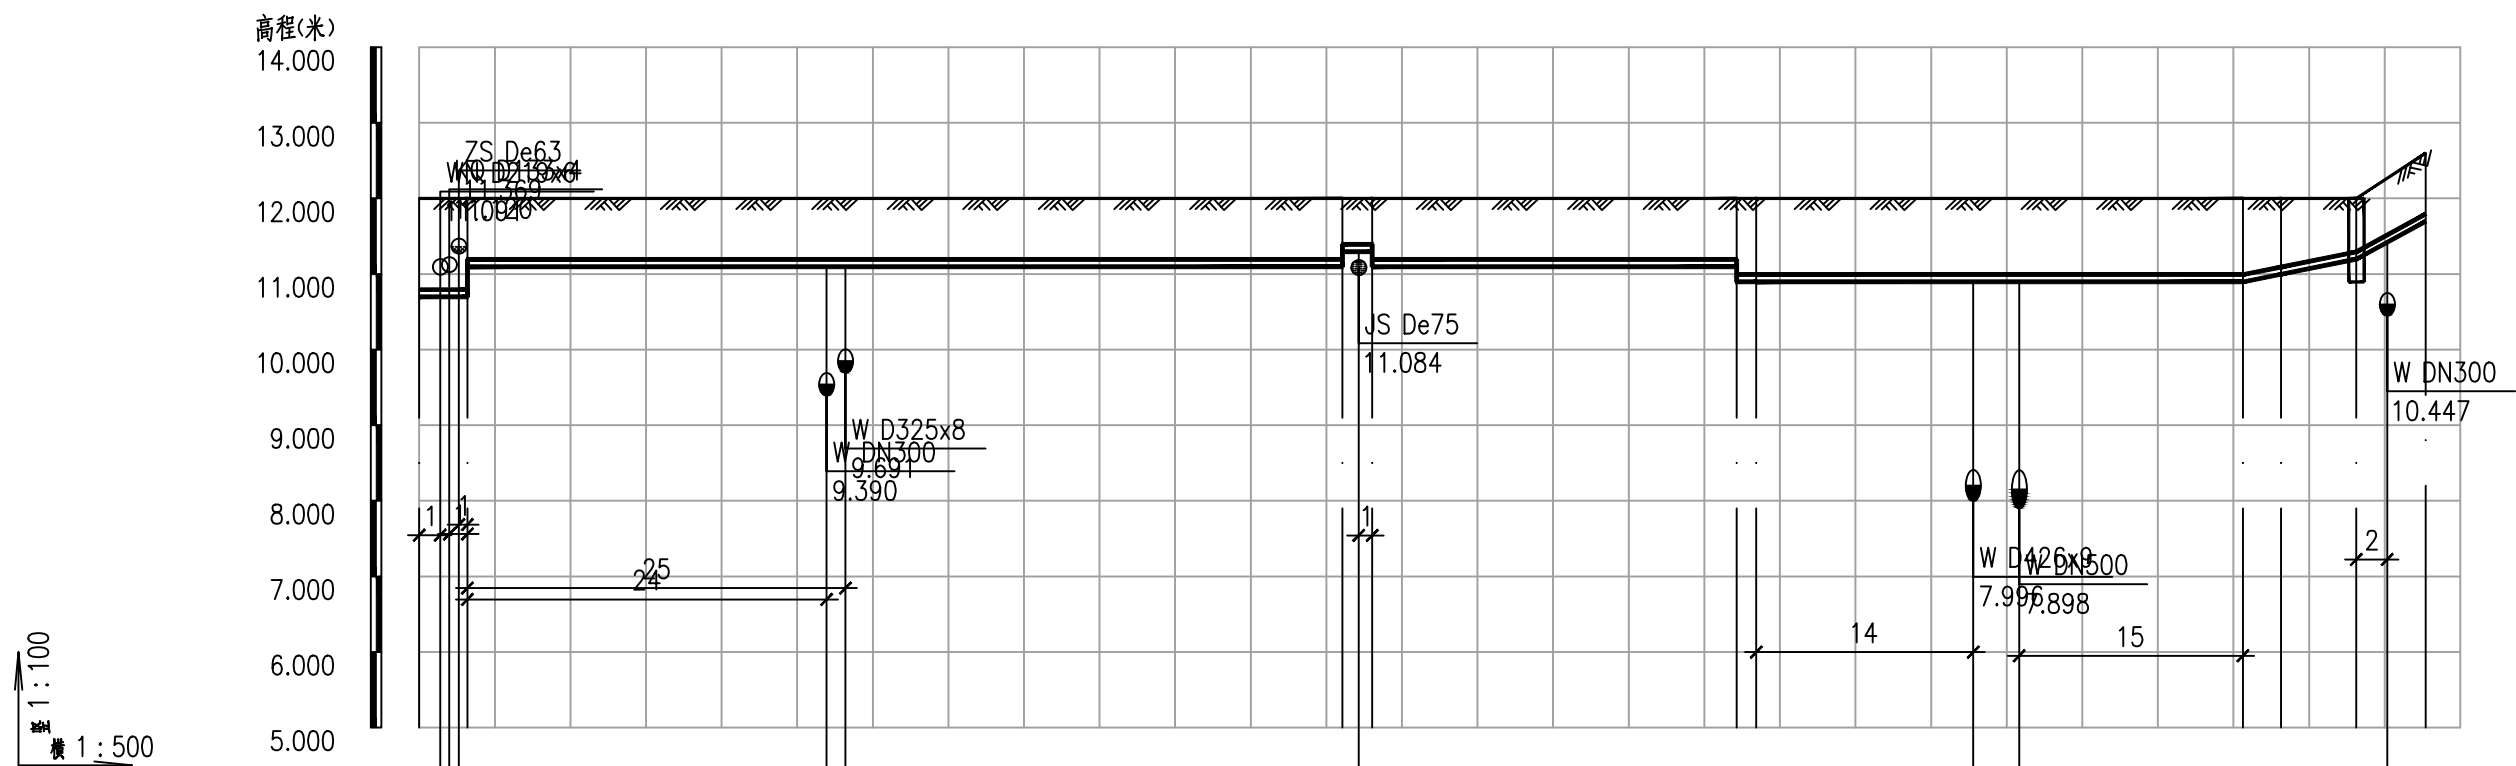


[illegible]

设计地面标高 (m)	11.380/12.000	11.380/12.000
设计管中心标高 (m)	11.380/12.000	11.380/12.000
管顶覆土	0.6	0.6
管内底埋深	0.64	0.64
管径及坡度	De400	
管材及连接方式	PE管(PE100 SDR17) 电热熔连接	
管道基础及施工方式	开挖施工 180°砂石基础	
平面距离 (m)	2	2
井编号	ZS44 ZS45	ZS46 ZS47

中水管纵断面图

[illegible]

中水管纵断面图

纤维板框滤池至景观水池

说明:

- 1.本图尺寸单位为米,1985国家高程基准;
- 2.纵断面横向比例为1:500,竖向比例为1:100。

 中国市政工程东北设计研究总院有限公司						代建单位	东莞市水务集团建设管理有限公司				
						工程名称	东莞市大朗寮边水质净化厂工程				
审 定	刘 双		校 核	刘健辉		子项名称		污水厂总图			
审 核	刘 双		设 计	朱松林				厂区中水管线纵断面图			
项目负责人	薛 昆		制 图	陶文鑫		阶 段	施工图	专 业	工 艺	比 例	
专业负责人	梁 伟		日 期	2025.04	图 号	25P-830S-01S-16	工程编号	25P-8304S	版 次	A	