




会	基	给	电						
基	础	排	气	道	气	基	基	基	基
已	建	水	表	燃	机	已	已	已	已
	构	构	热	械					
		力	力						
		暖	暖						
		通	通						

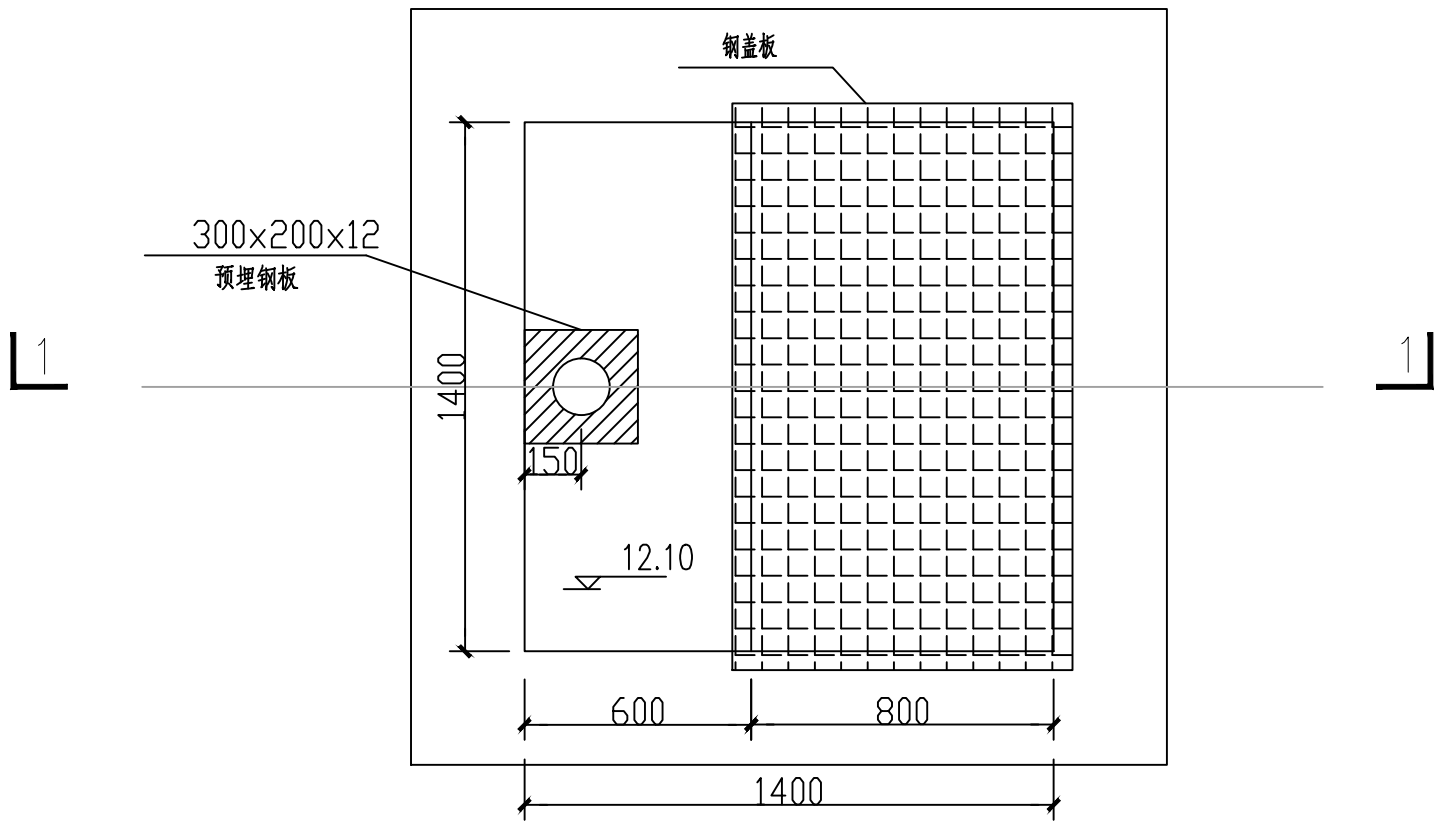



上层平面图  
1:20

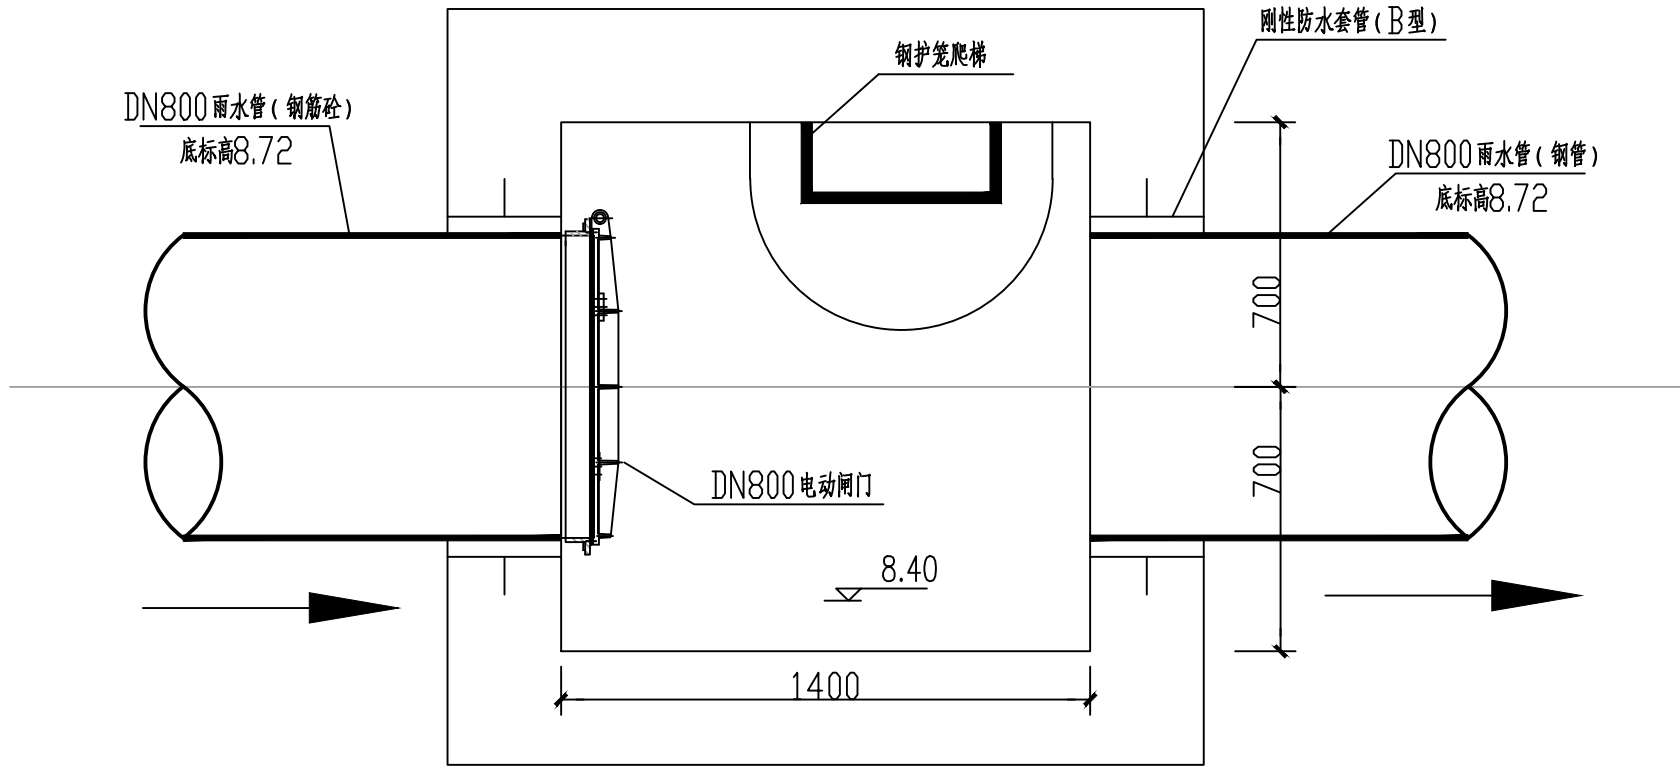

下层平面图  
1:20

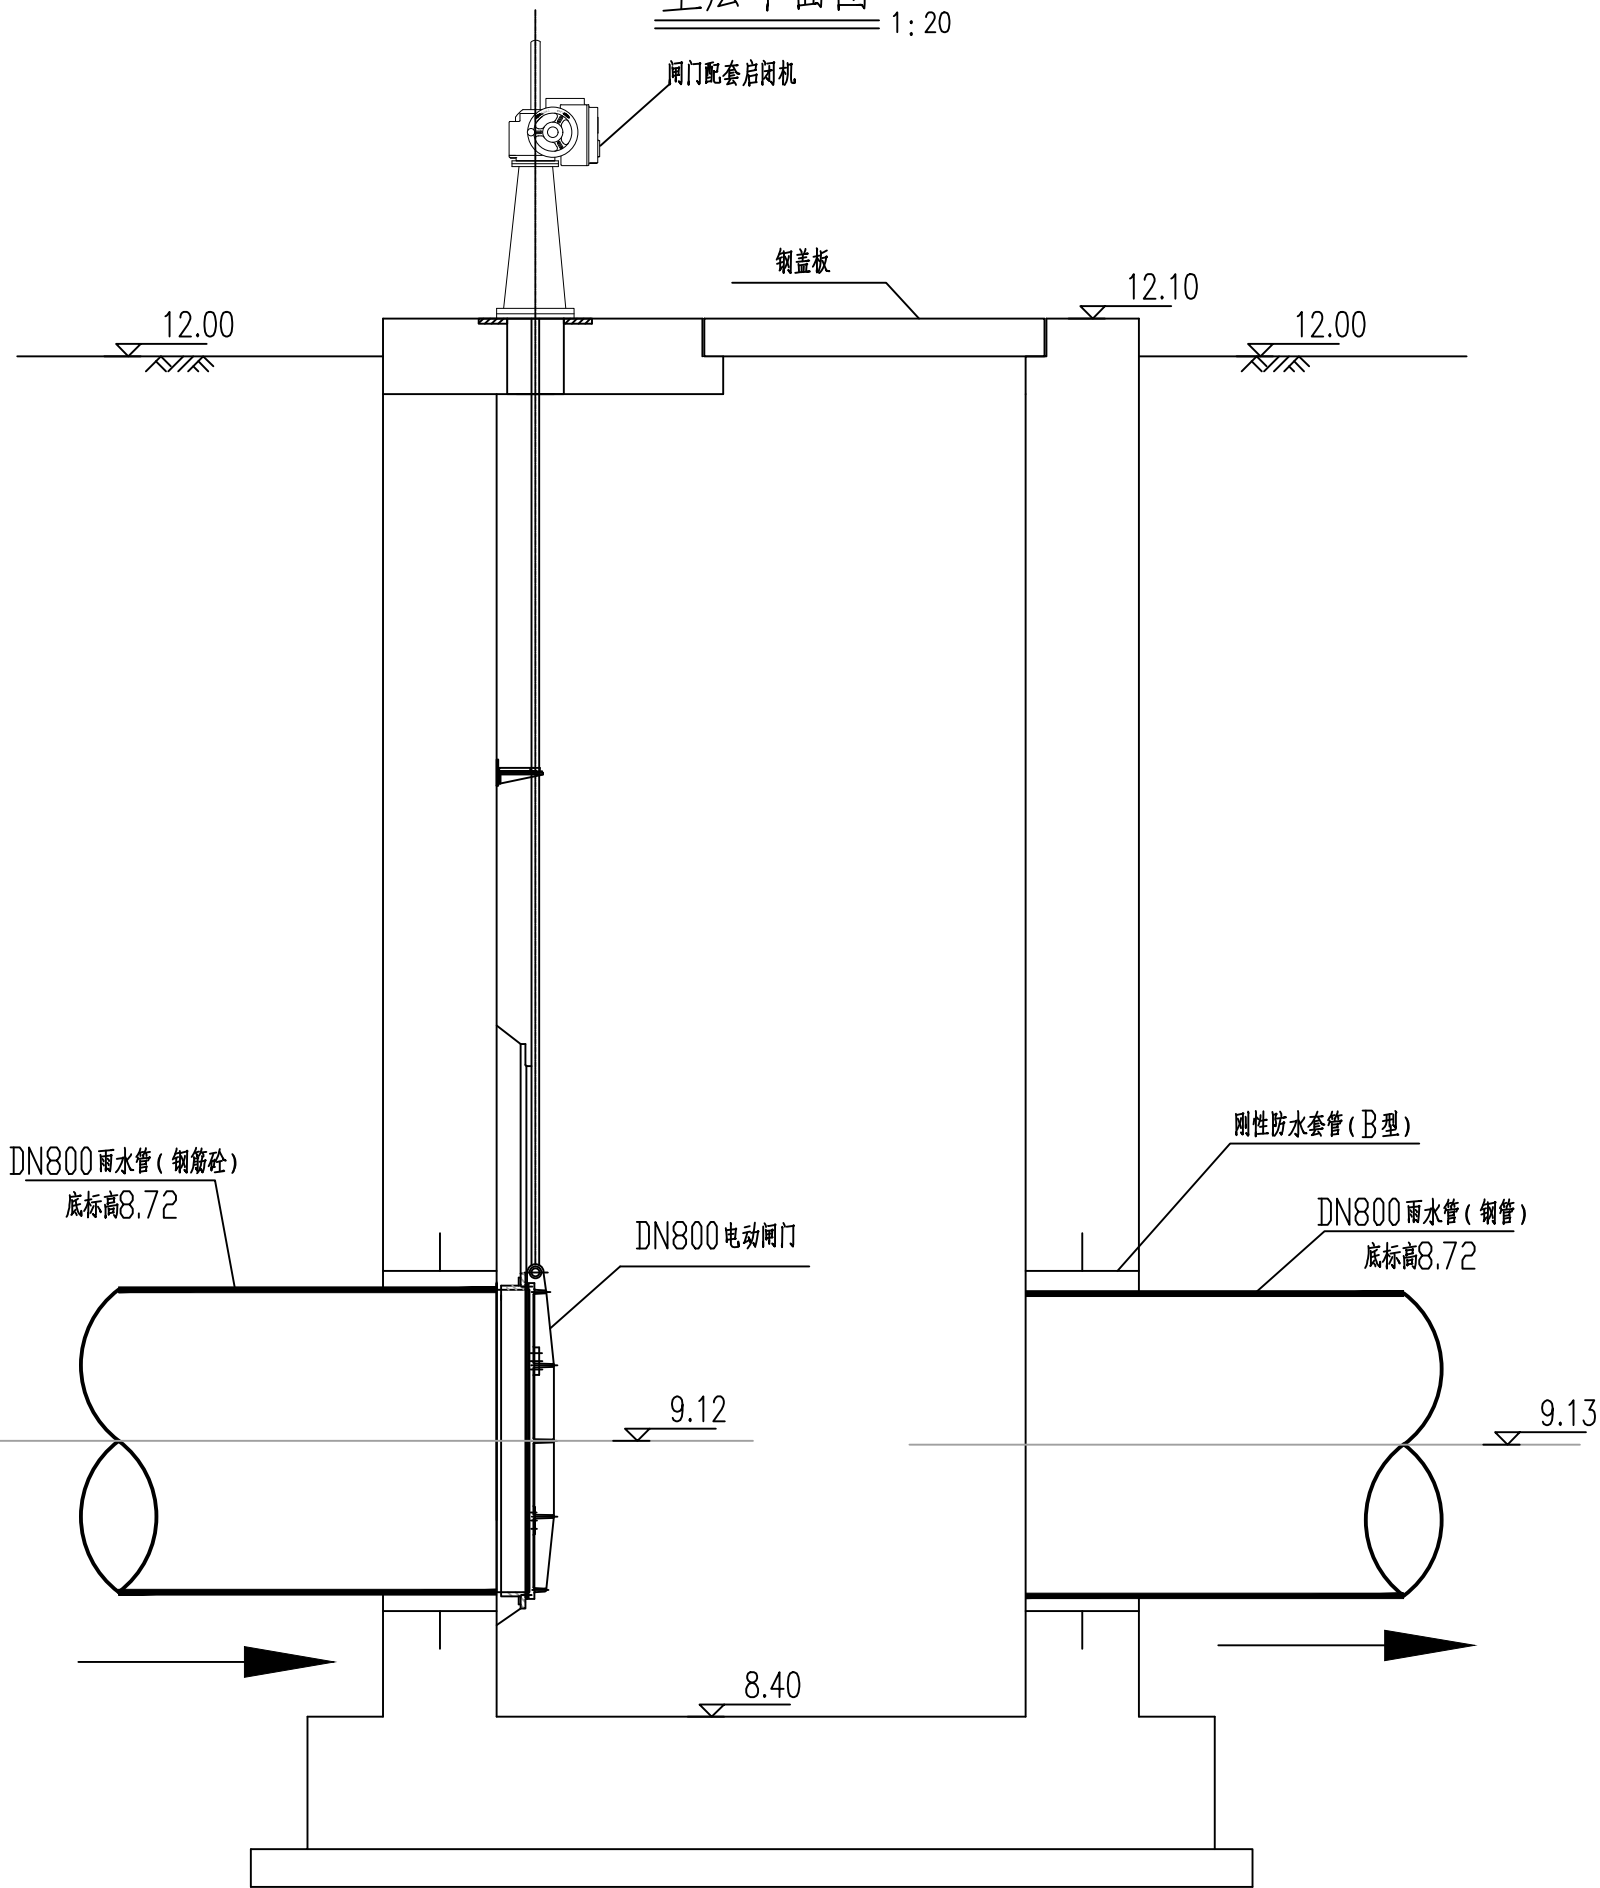

1-1剖面图  
1:20

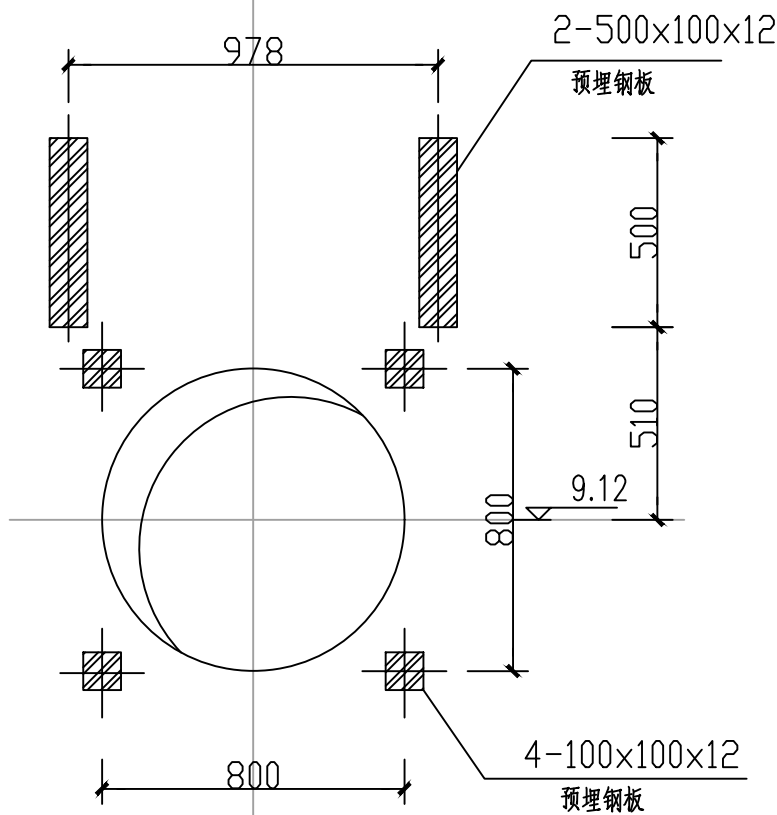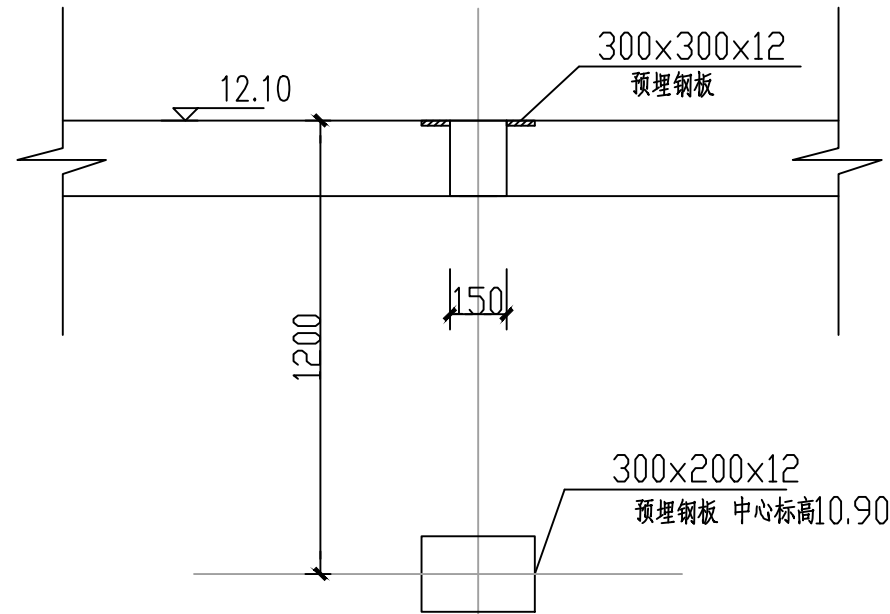

闸门预埋件图  
1:20

主要工程量表

编号	名称	型号或规格	材质	单位	数量	备注	设备包/土建包类型
1	铸铁镶铜电动闸门	DN800, 0.75kW≤P≤1.5kW	—	套	1	工程量已计入总图, 含配套启闭机, 启闭力4T	预处理及闸门类设备包
2	镀锌钢格栅敷面盖板		镀锌钢	m <sup>2</sup>	1.35	详见结构图	土建包
3	防坠网		尼龙	m <sup>2</sup>	1.12	详见结构图	土建包
4	不锈钢护栏爬梯		SS304	套	1	详见结构图	土建包
5	刚性防水套管 (B型)	DN800, L=300mm	Q235B	个	4	详见工艺大样图	土建包

说明:

- 图中尺寸标高以米计, 其余均以毫米计。
- 图中高程采用1985年国家高程基准。
- 不锈钢护栏爬梯详见结构图。
- 闸门到货后厂家需现场指导安装。
- 本图为工艺图, 请与相应结构图配套施工。



中国市政工程东北设计研究总院有限公司

审 定	刘 双	刘 双	校 核	刘健辉	刘健辉
审 核	刘 双	刘 双	设 计	朱松林	朱松林
项目负责人	薛 昆	薛 昆	制 图	陶文鑫	陶文鑫
专业负责人	梁 伟	梁 伟	日 期	2025.04	图 号

代建单位	东莞市水务集团建设管理有限公司			
工程名称	东莞市大朗蔡边水质净化厂工程			
子项名称	污水厂总图			
雨水闸门井工艺大样图				
阶 段	施工图	专 业	工 艺	比 例
25P-830S-01S-18	工程编号	25P-8304S	版 次	