



### 鼓风机房轴流风机平面布置图



### 变配电间轴流风机平面布置图

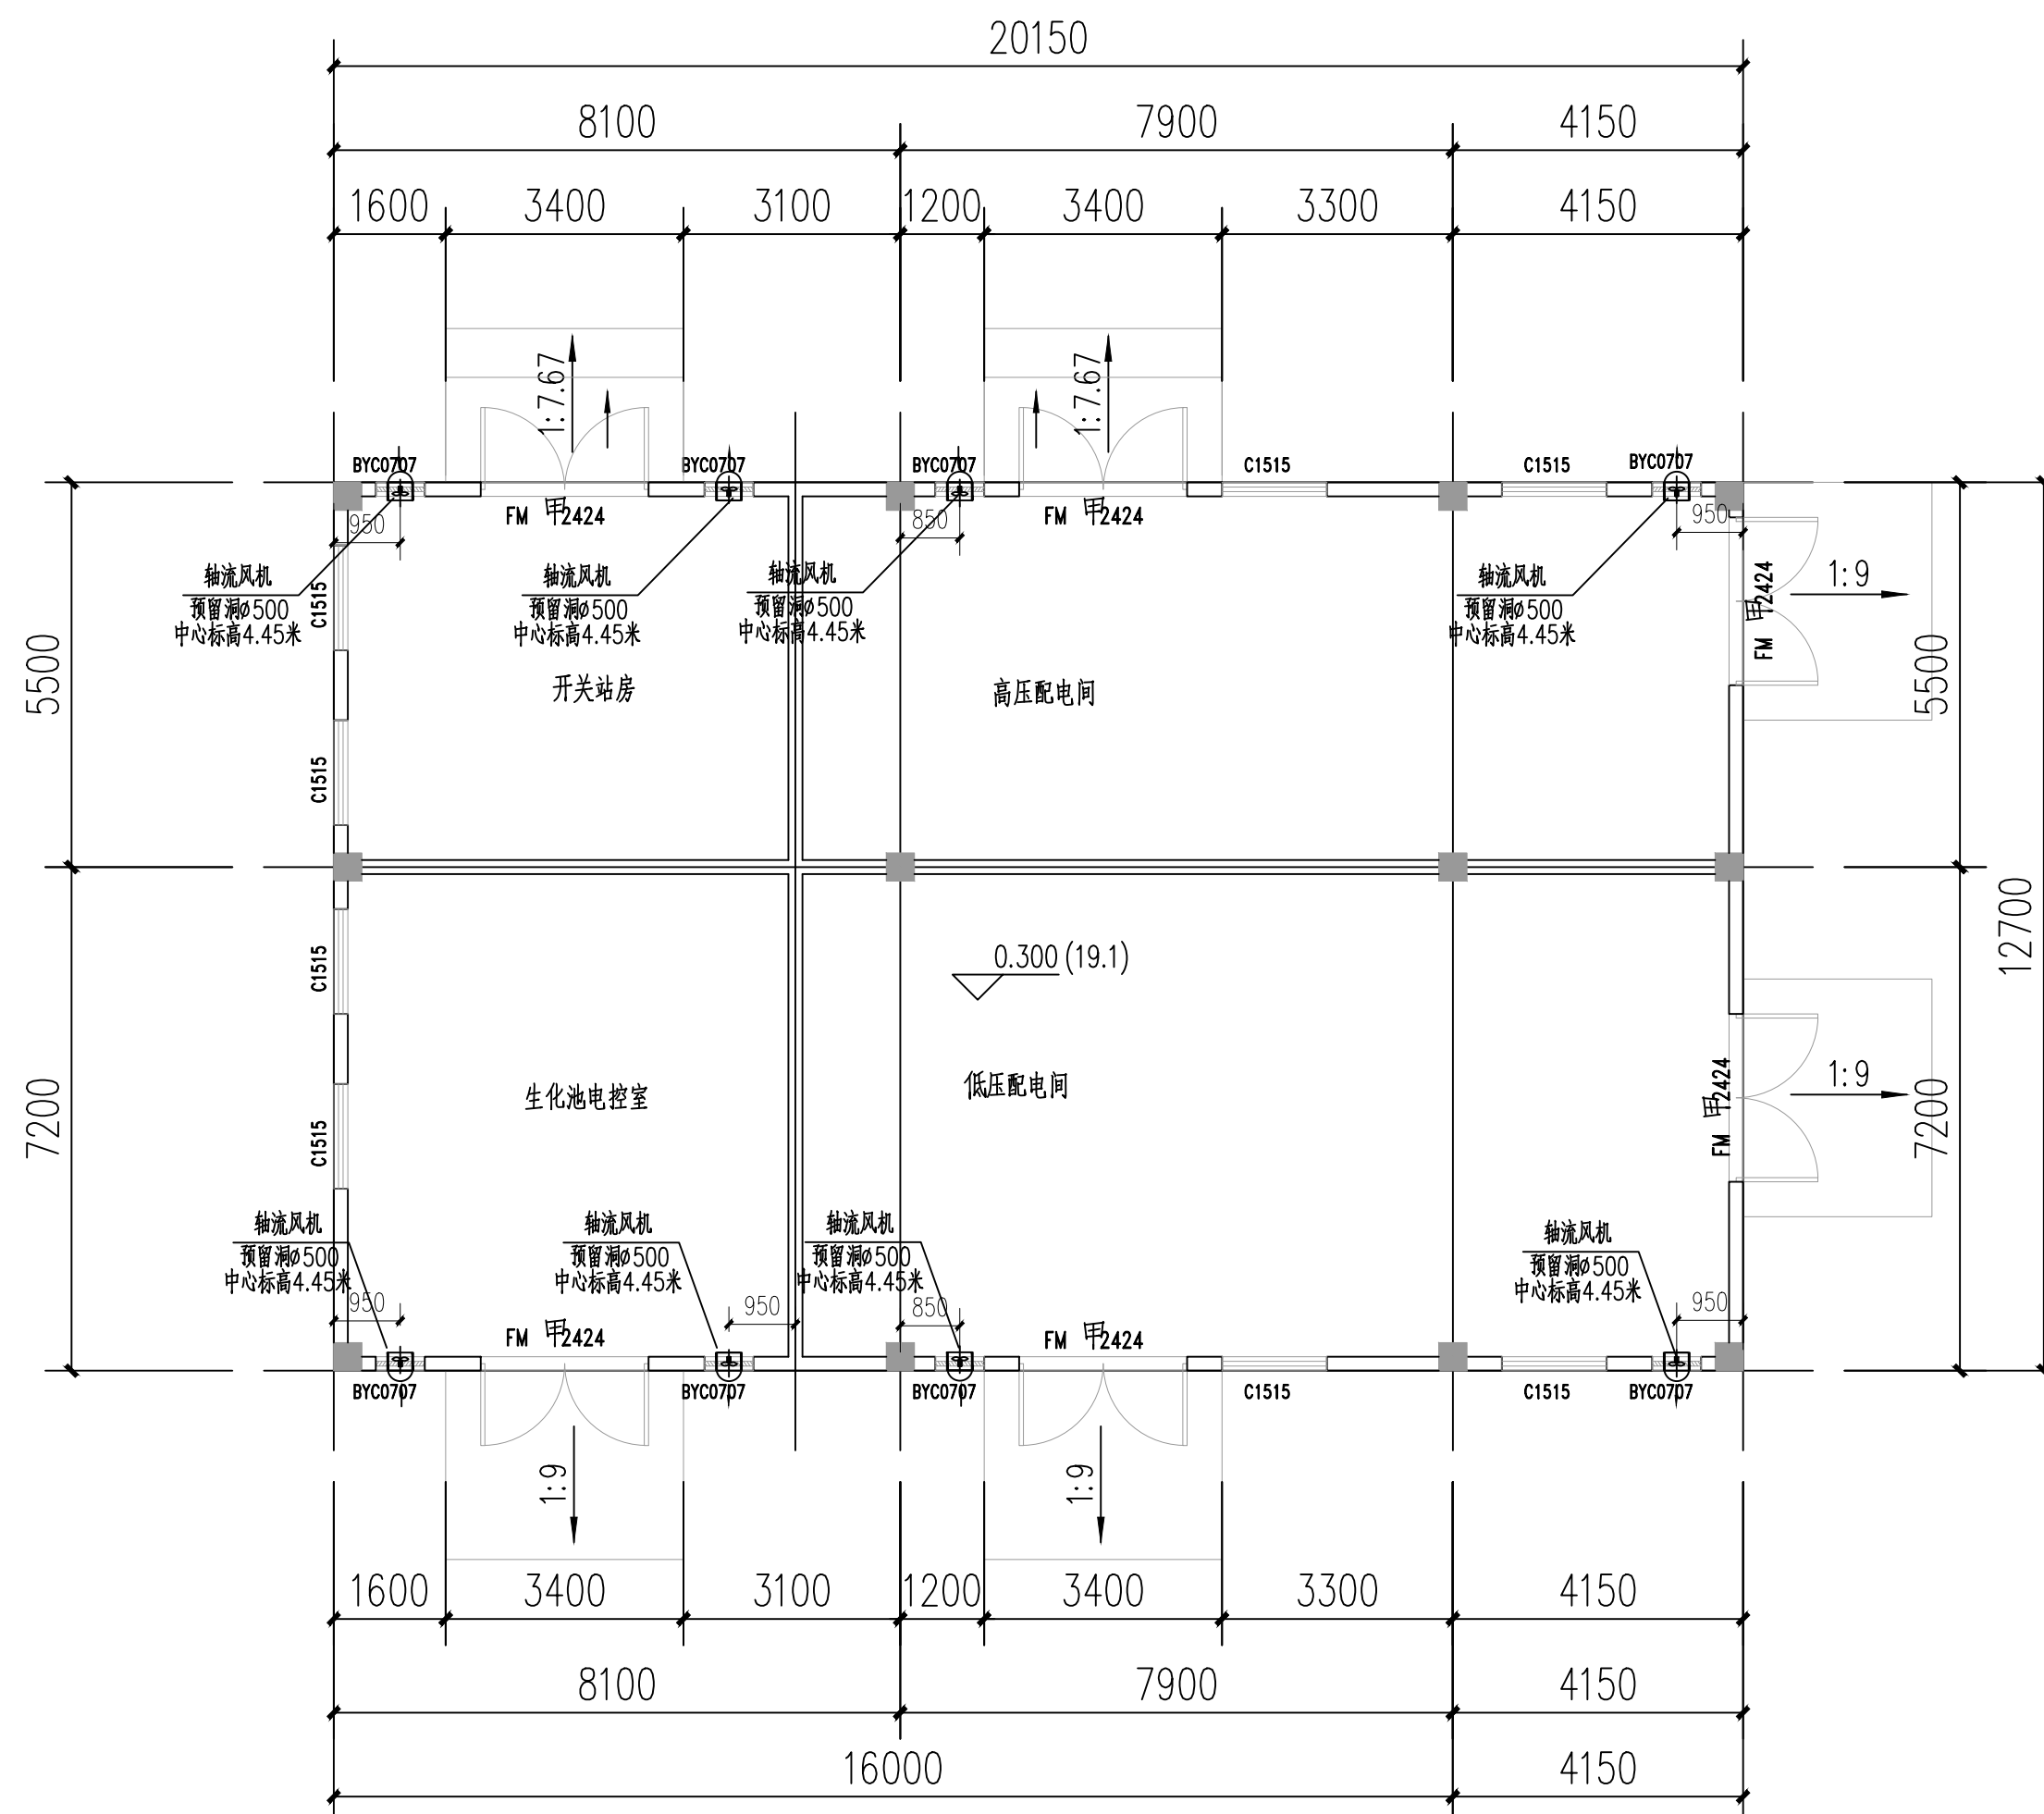

中国市政工程东北设计研究总院有限公司

<div></div> 中国市政工程东北设计研究总院有限公司						代建单位	东莞市水务集团建设管理有限公司				
						工程名称	东莞市大朗寮边水质净化厂工程				
审 定	刘 双	2022	校 核	刘健辉	刘健辉	子项名称	A0A生物池				
审 核	刘 双	2022	设 计	朱松林	朱松林	轴流风机平面布置图					
项目负责人	薛 昆	薛 昆	制 图	陶文鑫	陶文鑫	阶 段	施工图	专 业	工 艺	比 例	
专业负责人	梁 伟	梁 伟	日 期	2025. 04	图 号	25P-8304S-04S-16	工程编号	25P-8304S	版 次	A	