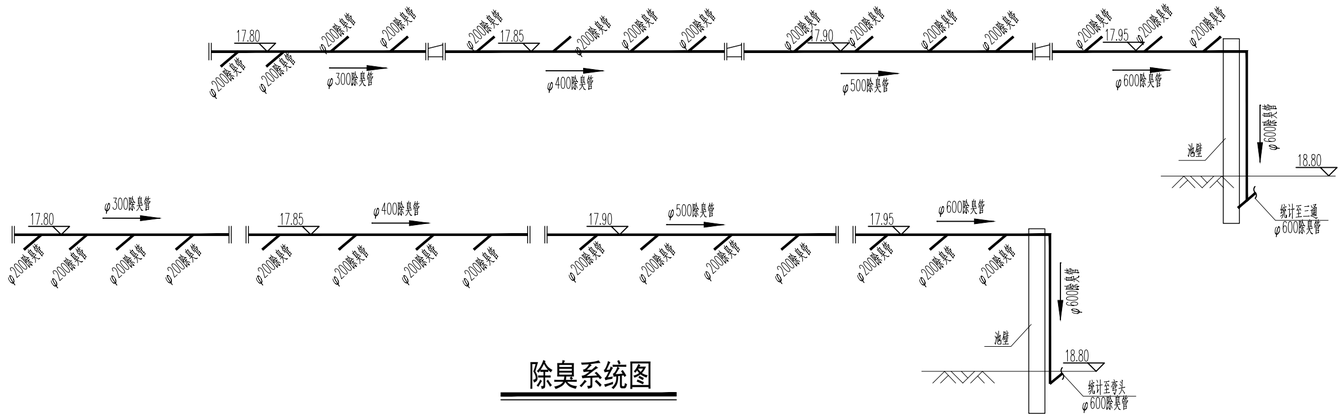

除臭系统图

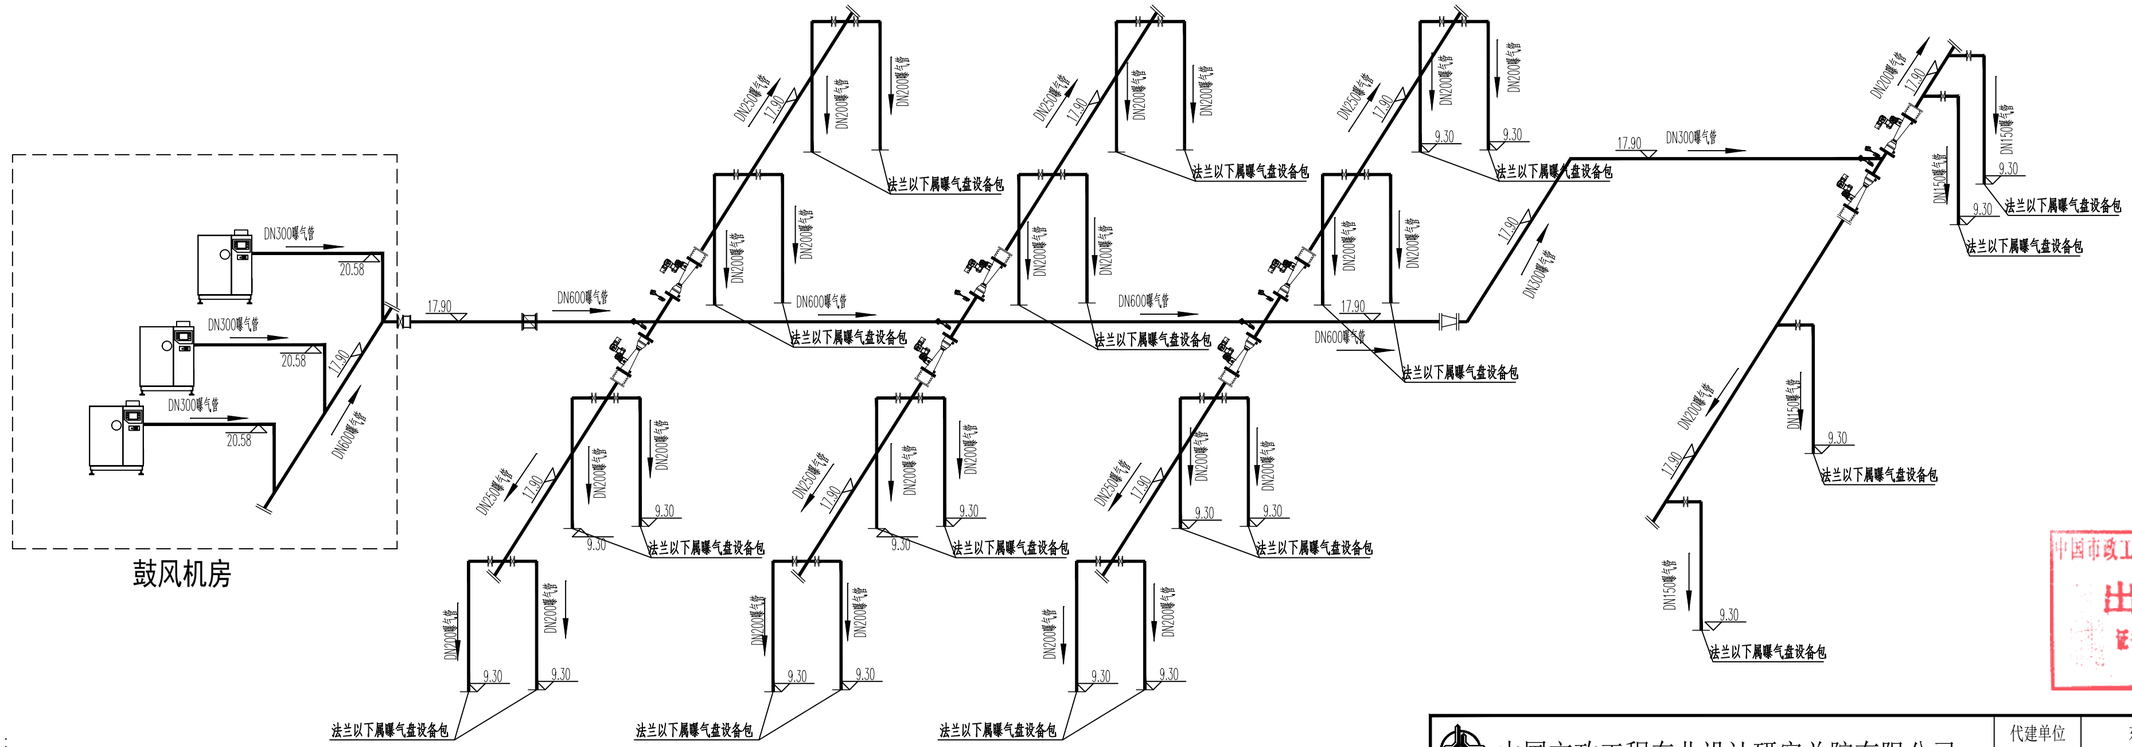

曝气系统图

说明：

1.图中尺寸标注：图中所注尺寸单位标高以米计，其它以毫米计；本图采用85高程系。

2.本工程设计规模为4.0万m^3/d。

3.图设备招标未定，所有设备功率仅供参考，以实际确定的功率为准。所有设备预留孔洞、预埋件基础位置为暂定,待设备厂家招标确定后，由设备厂家与设计院沟通后进行二次设计,核对无误后方可施工和安装。

4.本图需经图审单位审查通过后，加盖出图公章方可作为施工图使用。

中国市政工程东北设计研究总院有限公司
出图专用章
证书编号：2200389
吉林省住房和城乡建设厅核准

中国市政工程东北设计研究总院有限公司						代建单位	东莞市水务集团建设管理有限公司				
						工程名称	东莞市大朗蔡边水质净化厂工程				
审 定	刘 双		校 核	刘健辉		子项名称	AOA生物池				
审 核	刘 双		设 计	朱松林		除臭系统图、曝气系统图					
项目负责人	薛 昆		制 图	陶文鑫		阶 段	施工图	专 业	工艺	比 例	
专业负责人	梁 伟		日 期	2025.04	图 号	25P-8304S-04S-17	工程编号	25P-8304S	版 次	A	