
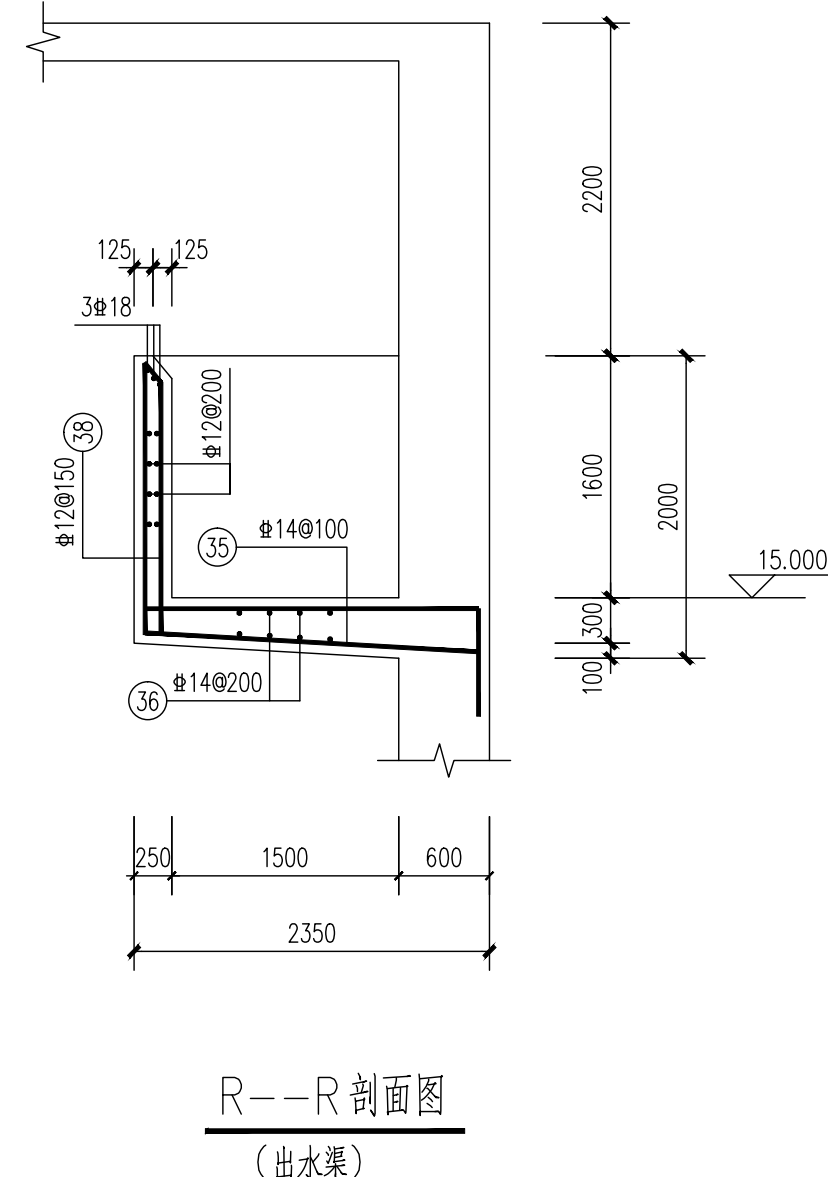
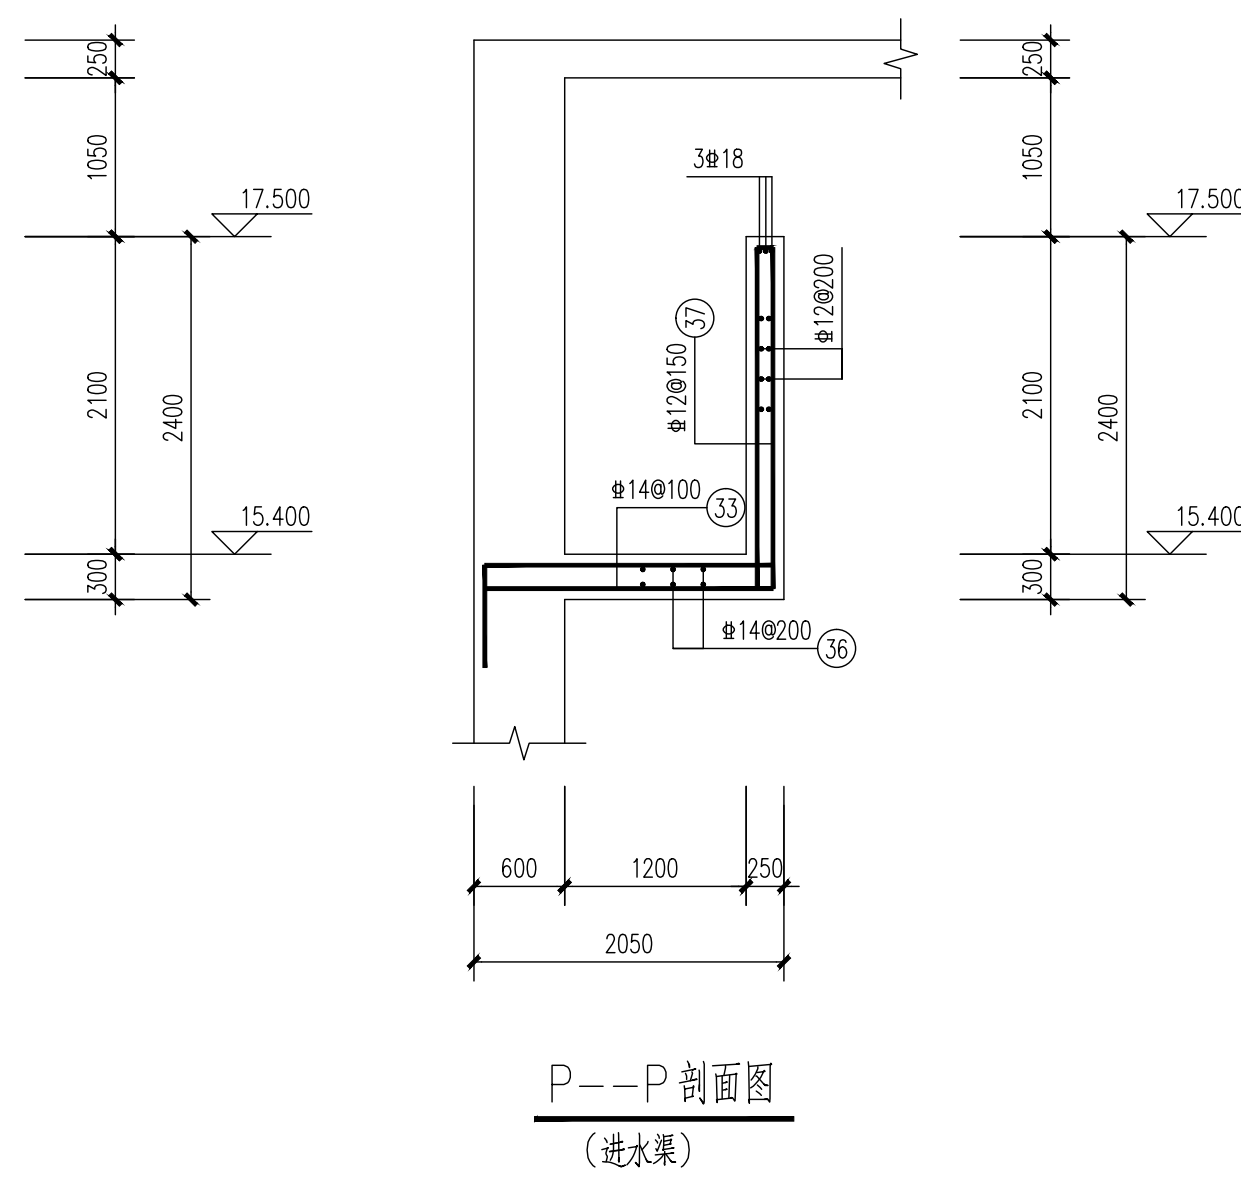
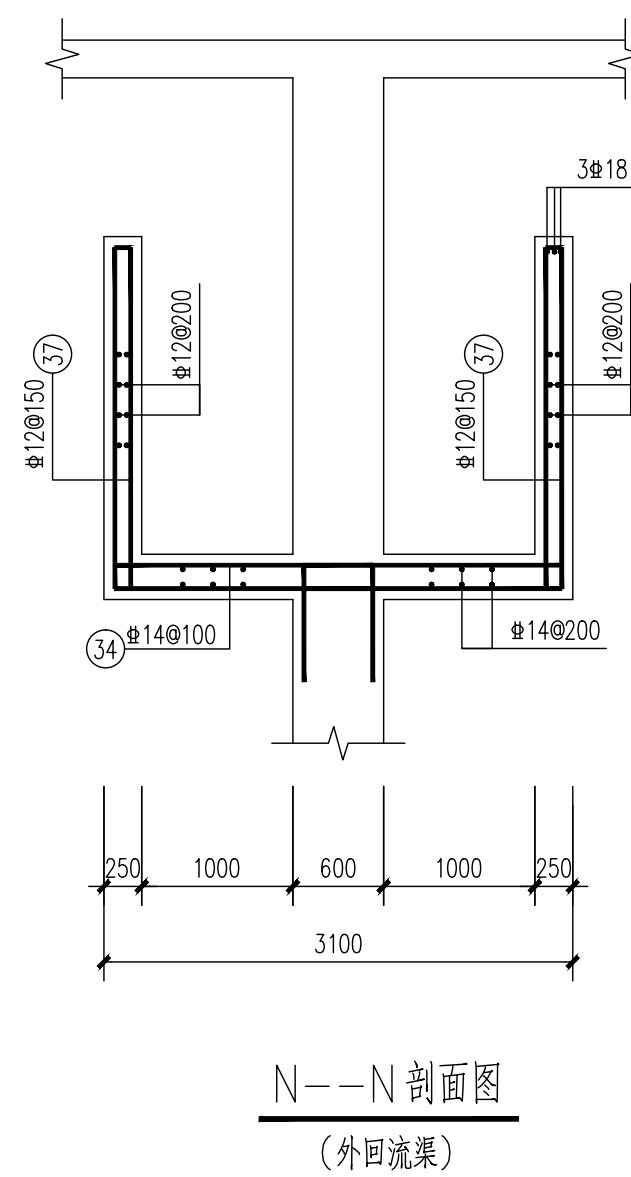
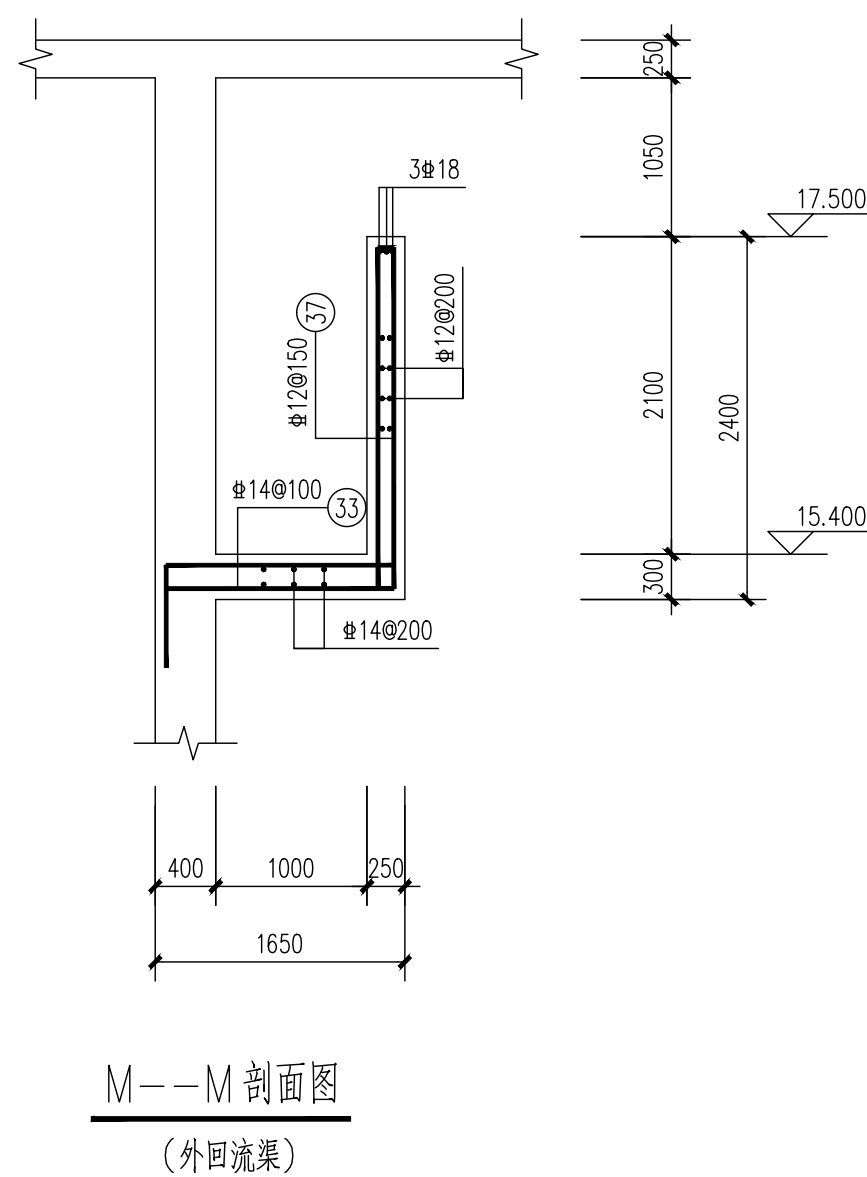
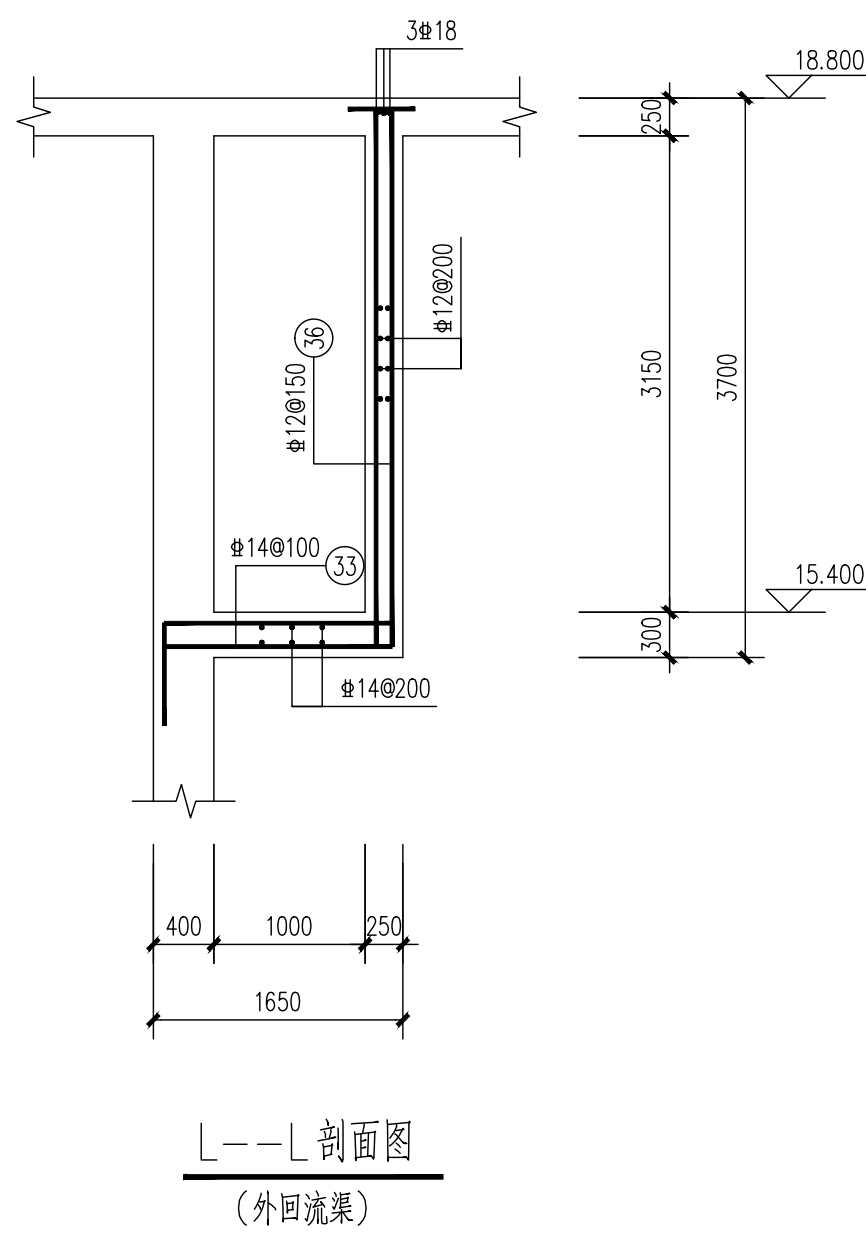
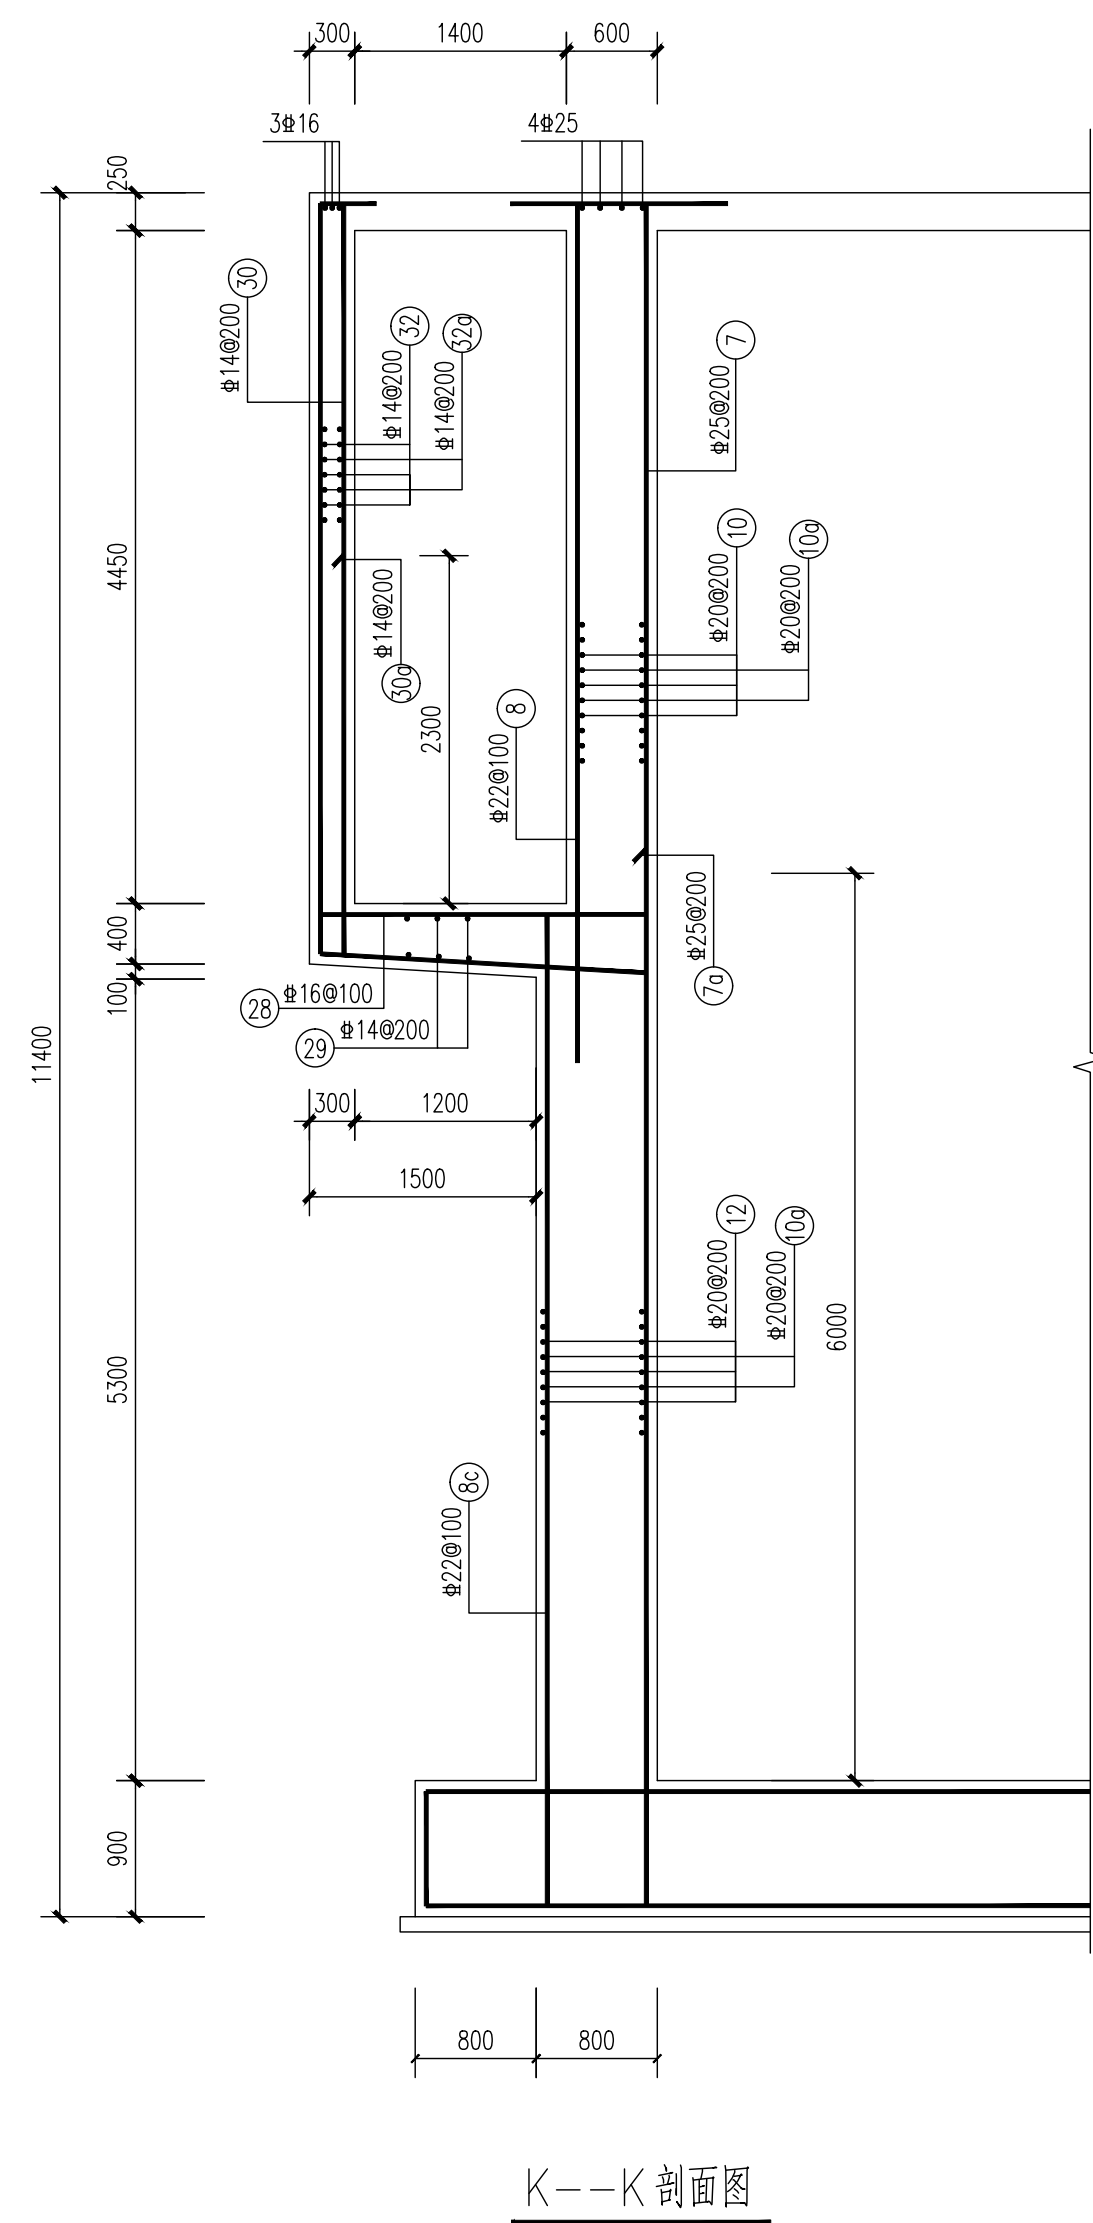
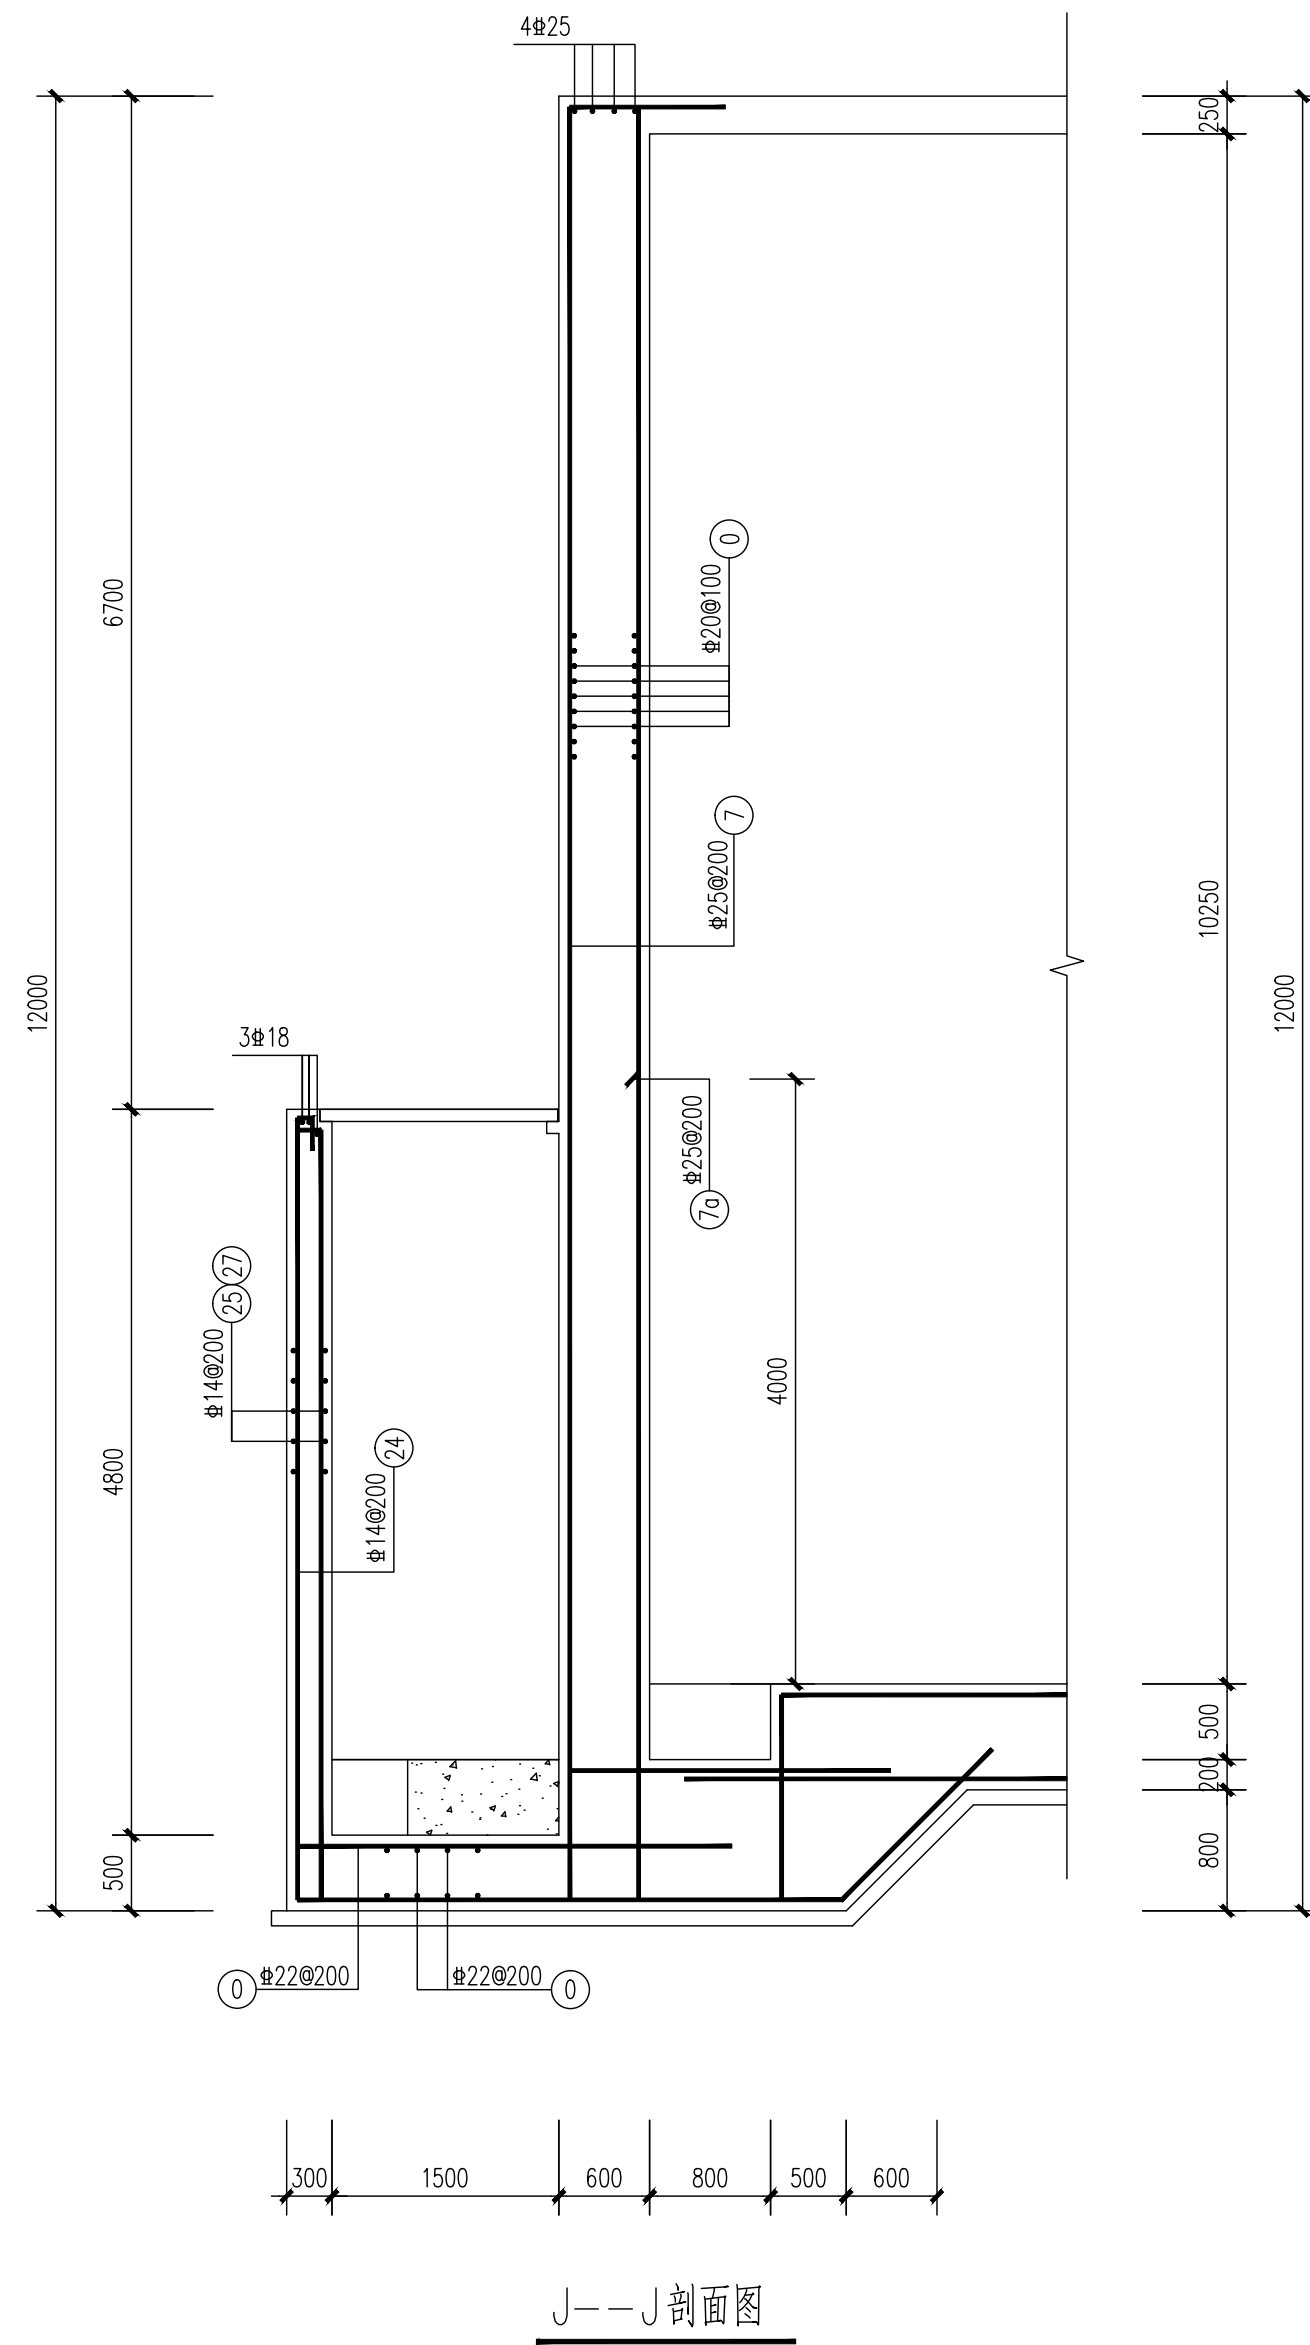
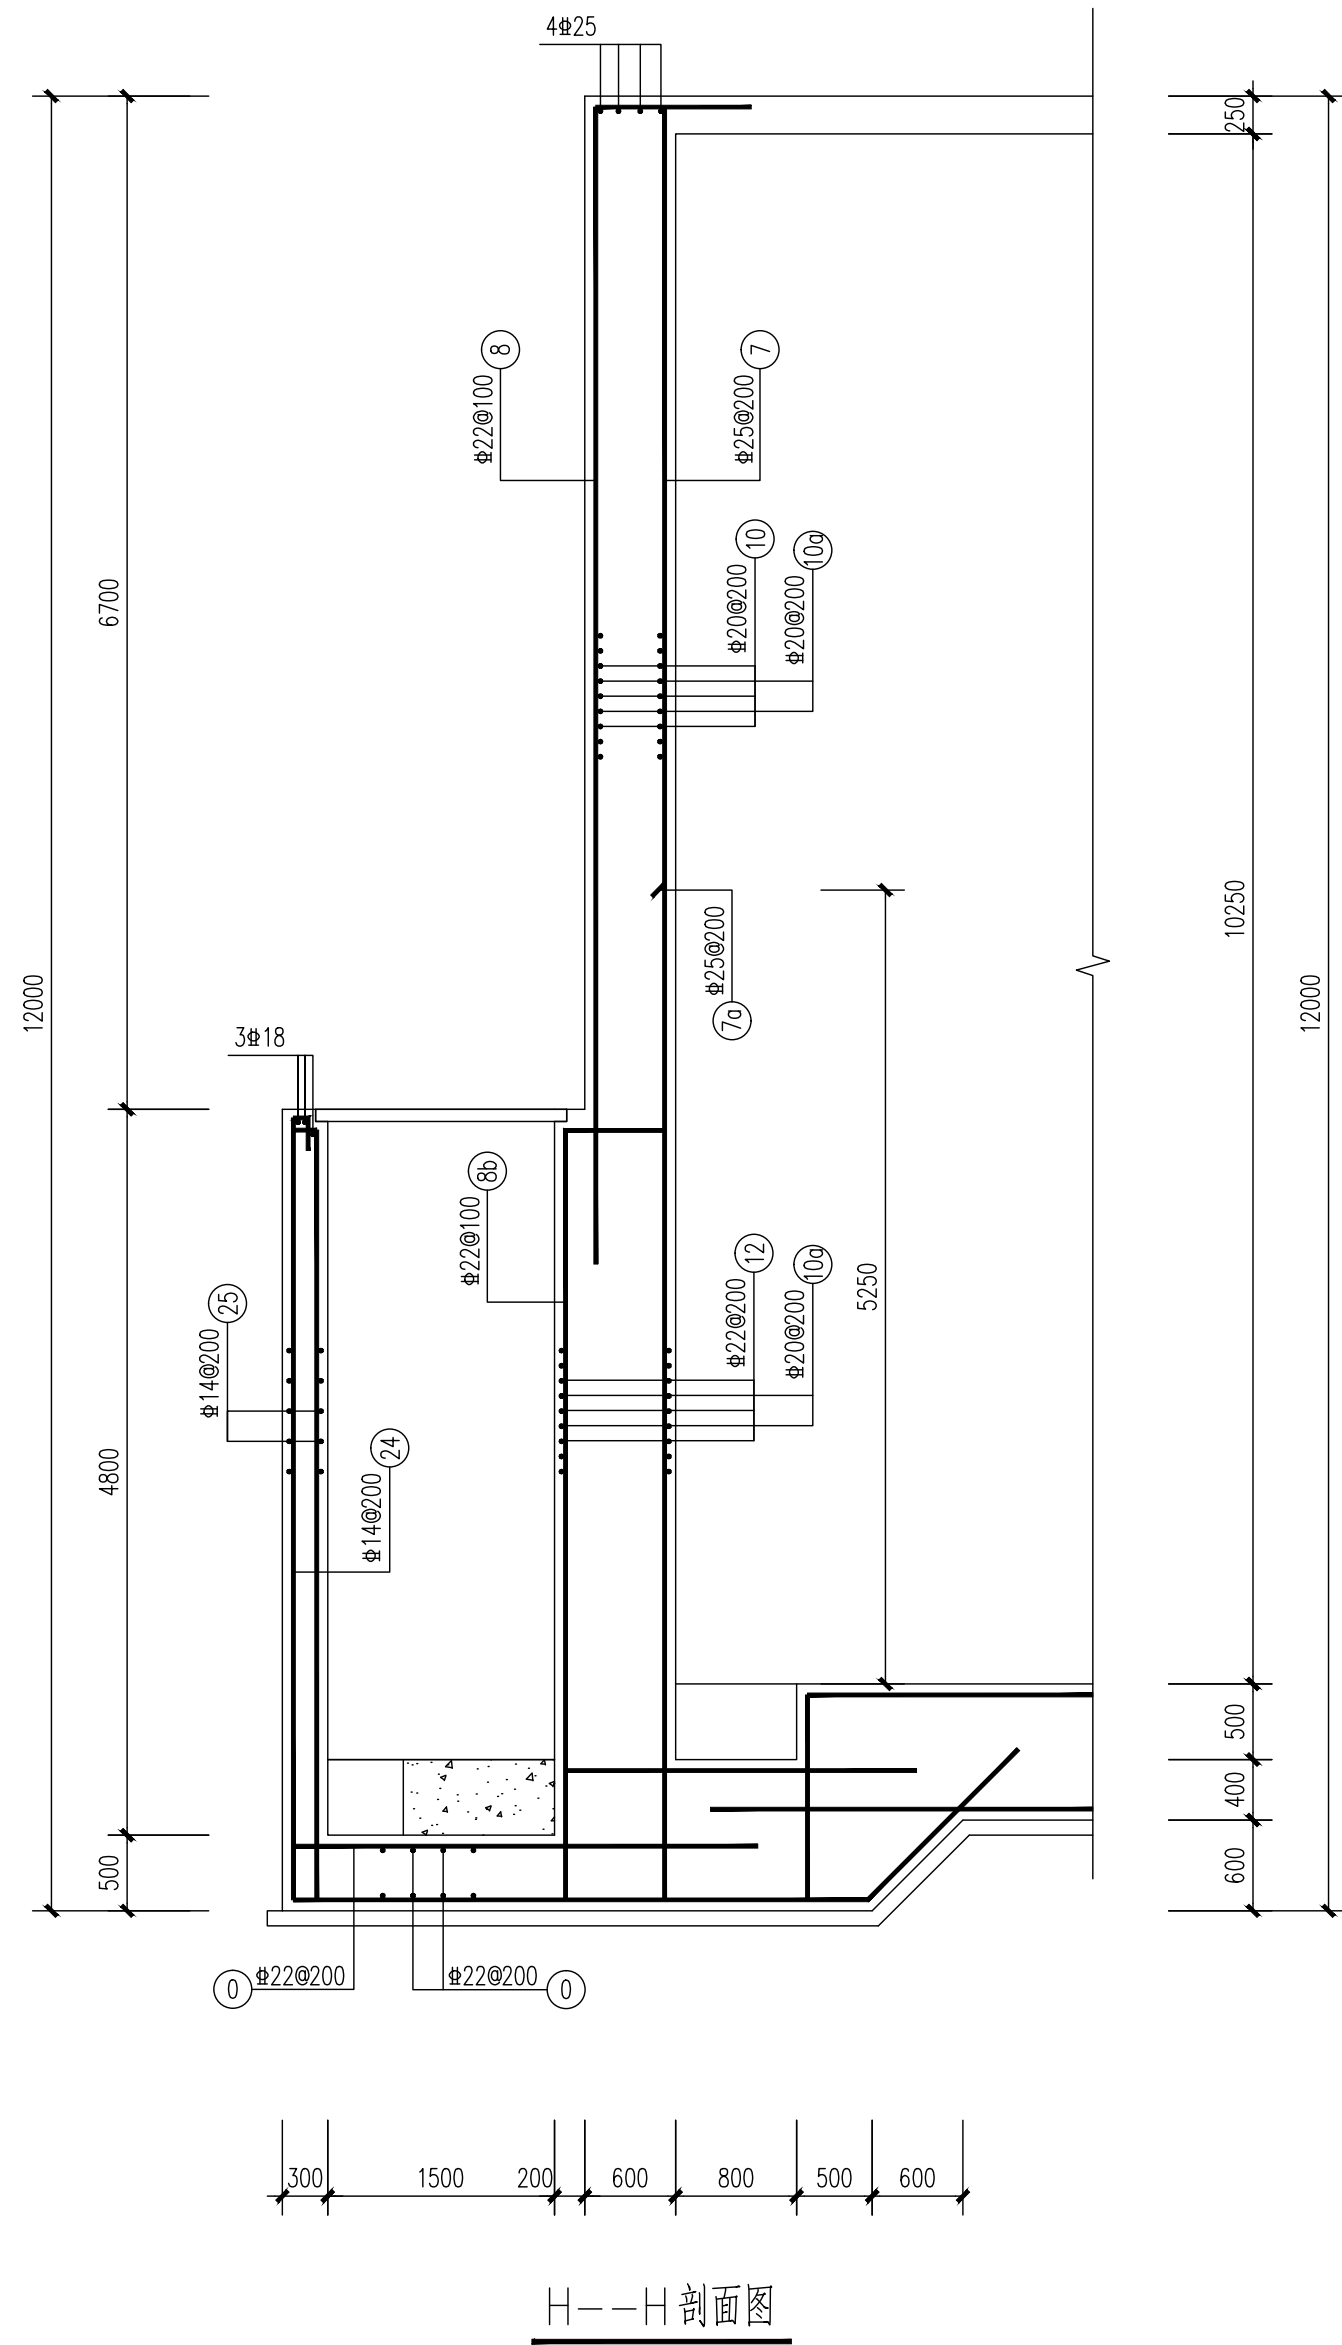


会	给排水			电	道	桥		
签	建筑			仪表	燃	气		
栏	结构			热力暖通	机	械		

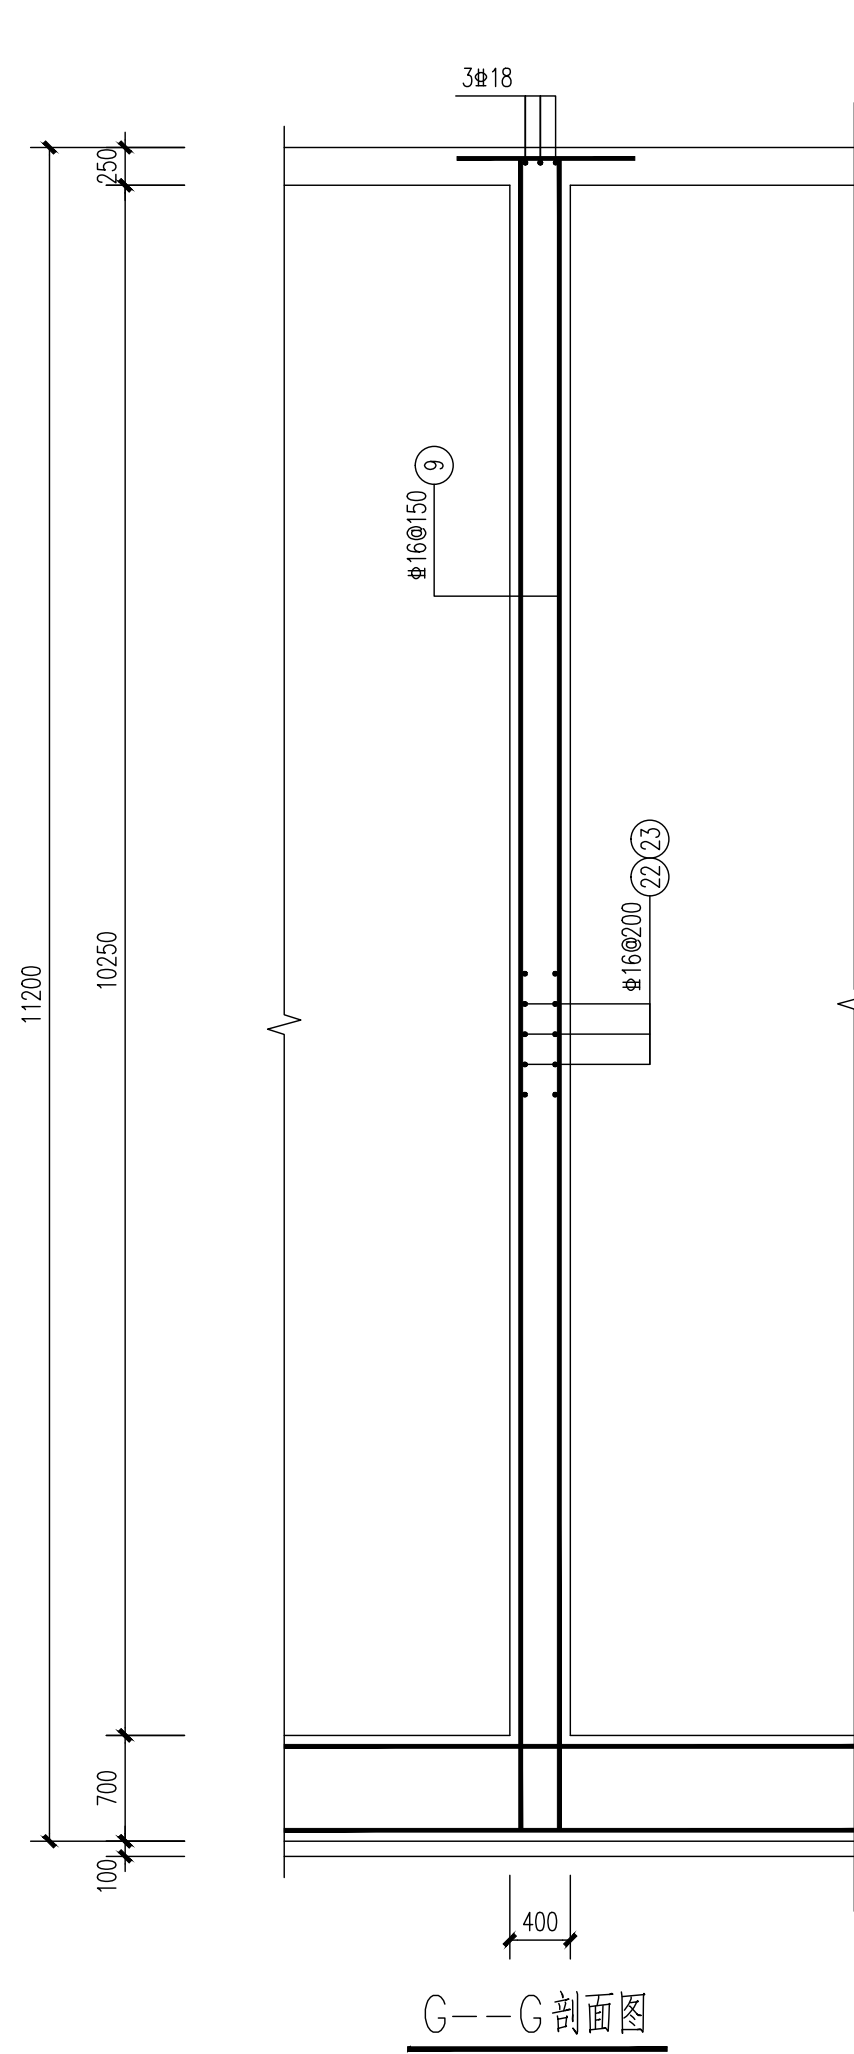

 中国市政工程东北设计研究总院有限公司					代建单位 东莞市水务集团建设管理有限公司	
					工程名称 东莞市大朗寮水质净化厂工程	
					子项名称 AOA生物池	
					生物池剖面配筋图（二）	
审 定	梁 松	梁松	校 核	周向军	周向军	AOA生物池
审 核	梁 松	梁松	设 计	陈 琦	陈 琦	
项目负责人	薛 磊	薛磊	制 图	陈 琦	陈 琦	
专业负责人	许琴琴	许琴琴	日 期	2025.04	图 号	
					阶段	施工图
					专业	结构
					工程编号	2P-8304S
					版 次	版 次
						A