


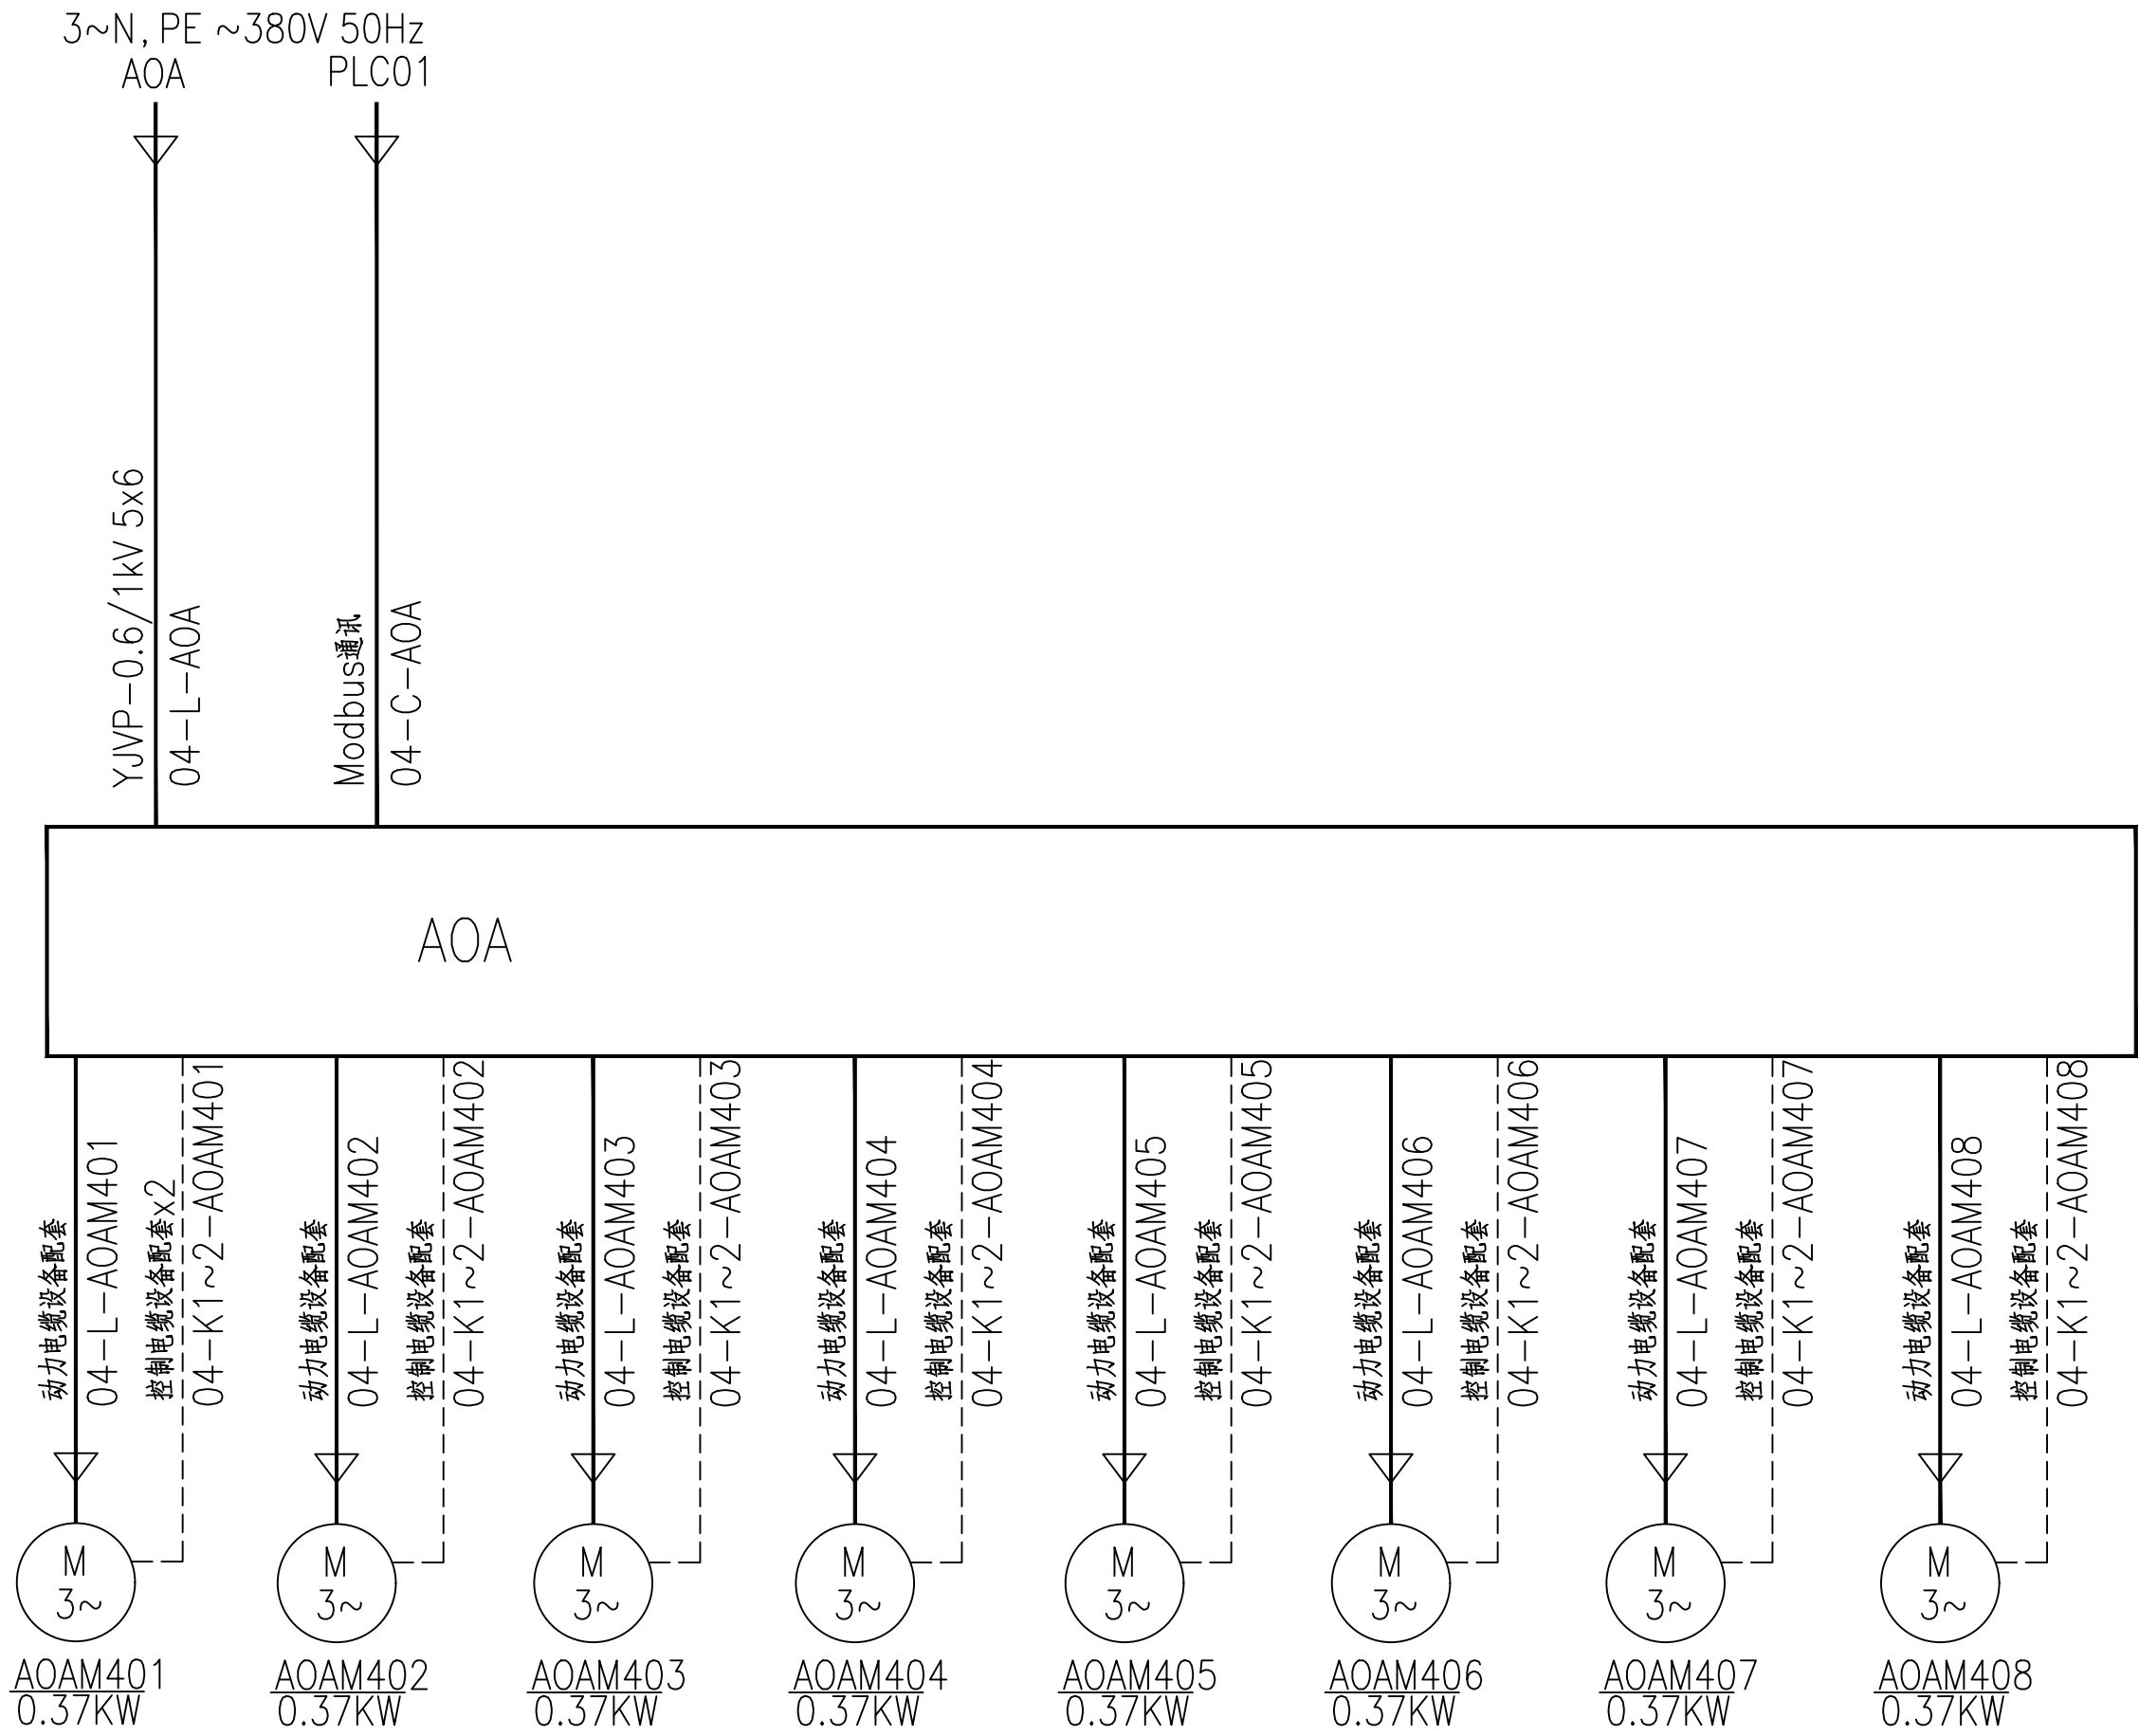







会	给排水	电	气	通	风	机
签	建	仪	表	气	机	械
栏	结	热	力	暖	通	



 中国市政工程东北设计研究总院有限公司						代建单位	东莞市水务集团建设管理有限公司				
						工程名称	东莞市大朗蔡边水质净化厂工程				
审 定	具瑞强		校 核	徐小玲		子项名称	AOA生物池				
审 核	具瑞强		设 计	吕 振 兴		AOA生物池AOA系统控制柜设计图					
项目负责人	薛 昆		制 图	吕 振 兴		阶 段	施工图	专 业	电 气	比 例	
专业负责人	张 生		日 期	2025.04	图 号	25P-8304S-16D-0507	工程编号	25P-8304S	版 次	A	