

艺	筑	构	气
工	建	结	电


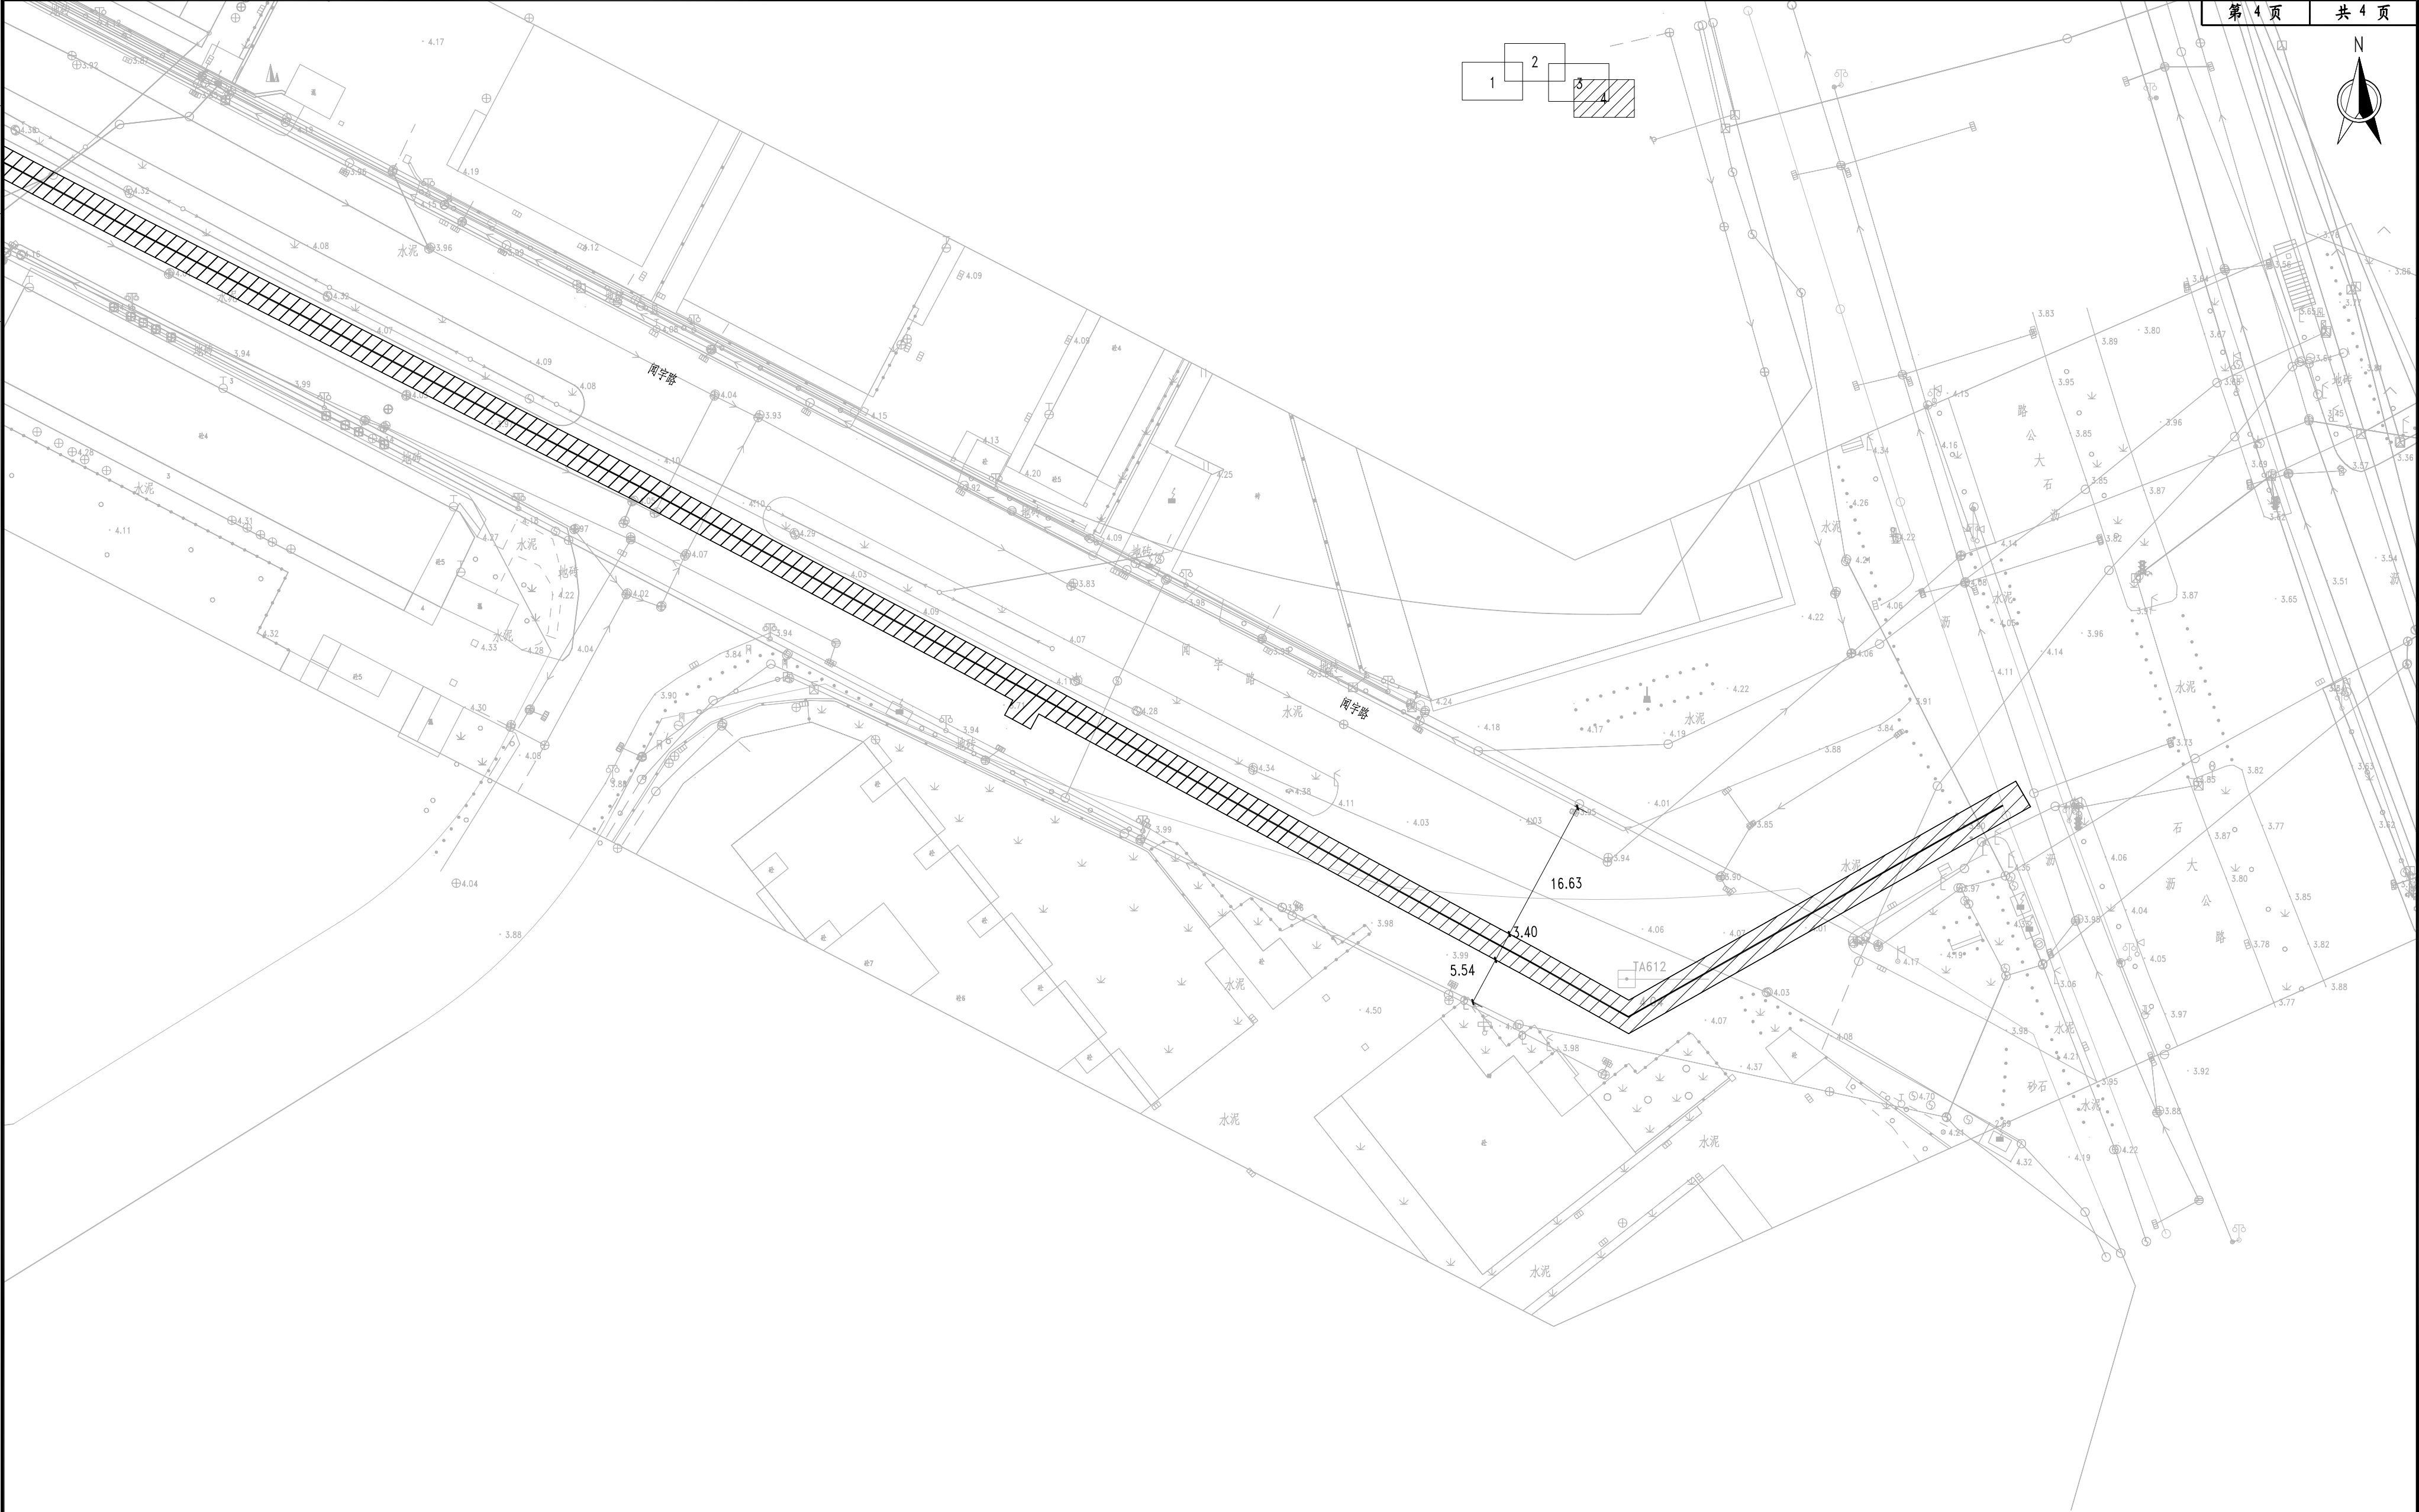


图 例

混凝土路面破除



绿化破除与恢复

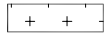

说明:

- 1.图中尺寸单位均以米计,比例1:500。
- 2.本工程设计图纸采用珠区坐标系,1985年国家高程系统,地形标高为绝对标高。
- 3.路面修复宽度为3.4m。
- 4.若现场情况与图纸不符,根据规划进行调整或提交设计院处理。



中国市政工程中南设计研究总院有限公司

工程设计综合资质甲级 A142001257 工程咨询甲级资质 914201001776668797-182YJ18

审 定

审 核

项目负责

余 军

专业负责人

董 炯

校 核

董 炯

设 计

程 健

工程名称

东莞市供水设施更新改造项目-茶山镇供水管网连通工程

子 项

道路

闻宇路路面修复平面图四

设 计 号

给06-2021049

设计阶段

施工图

图 号

施-路02

日 期

2023. 03