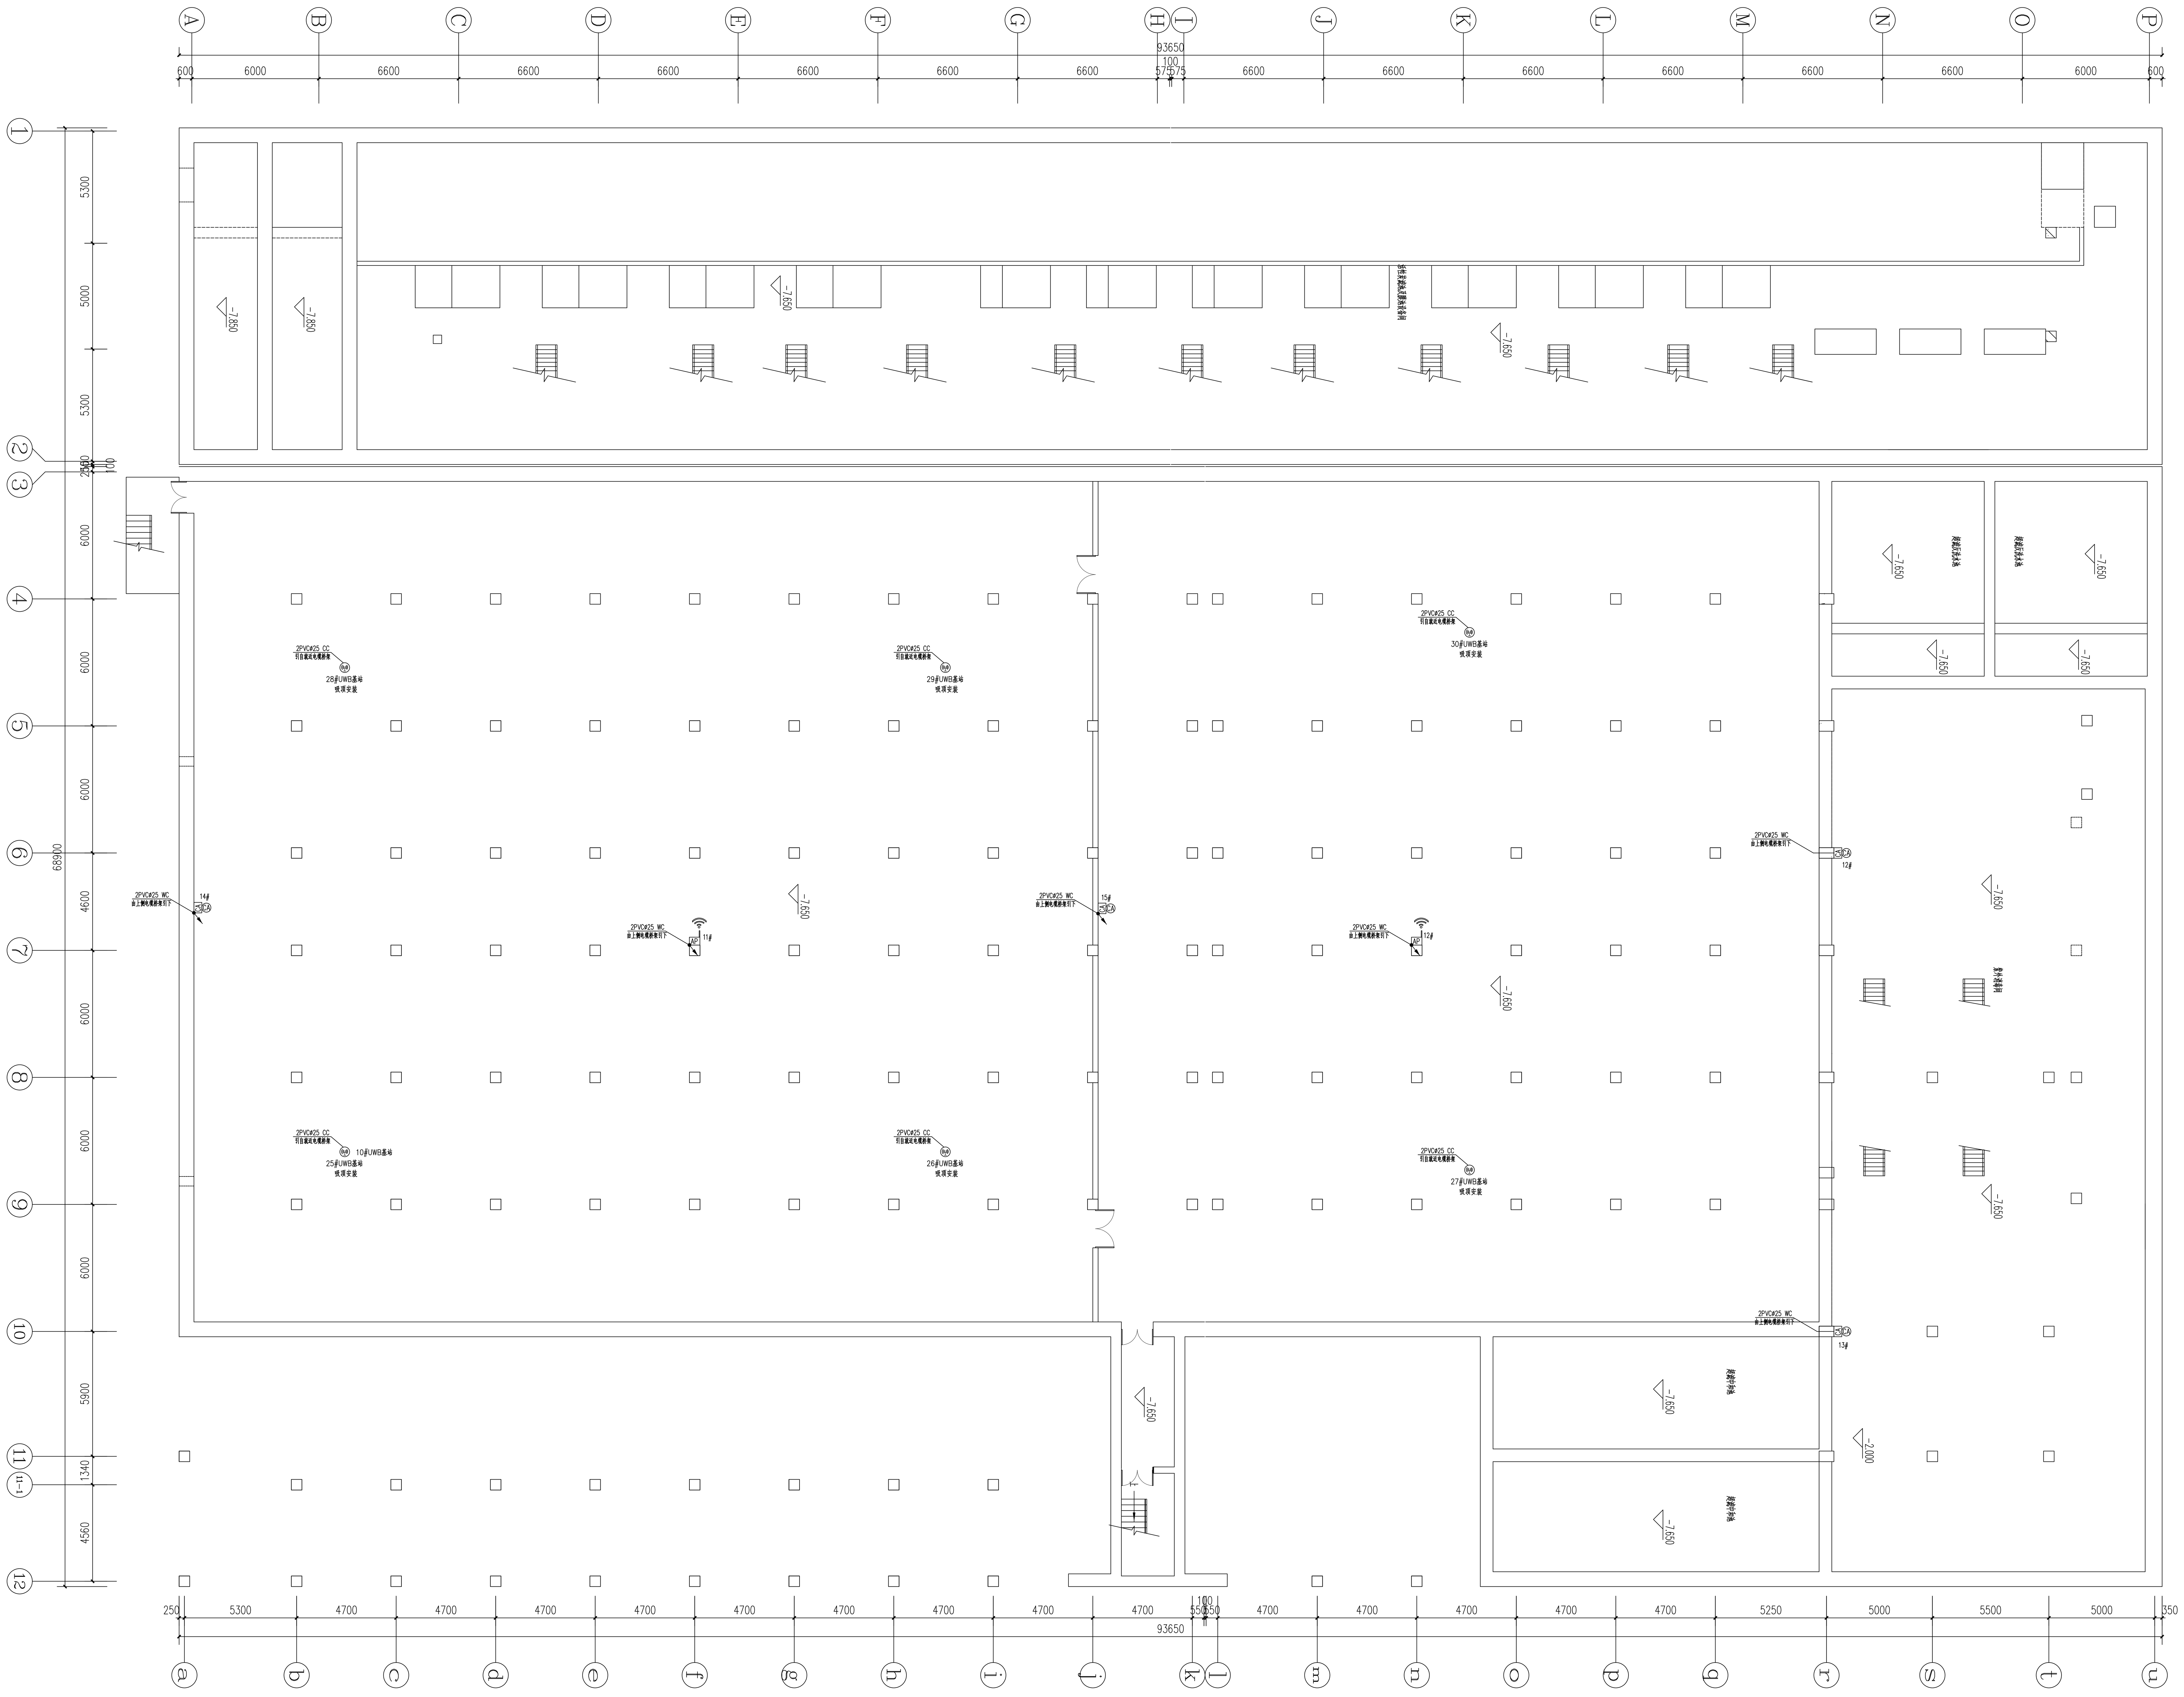

说明：

1. 图中尺寸单位为毫米，高程为米。
2. 图中所示仪表的安装以订货后厂家提供安装方式为准，安装支架由厂家配套提供。
3. 全部仪表设备接地端或外壳均与其附近接地干线可靠相连作好接地及等电位联结。
4. 桥架就近的仪表电缆引出桥架后穿蛇皮管连接设备。仪表电缆引出埋管后穿蛇皮管连接设备。
5. 成套系统的仪表及其电缆由厂家提供，本次设计仅为其预留电缆通路，滤池、膜系统成套供货的仪表不列入材料表内。
6. 本工程超滤膜车间南北镜像，此图镜像后为北系列施工图图纸。

序号	符号	设备名称	型号规格	单位	数量	备注
10						
9						
8						
7						
6		蛇皮管	ø25	米	5	
5		PVC管	ø20	米	10	
4		PVC管	ø25	米	50	
3	(wifi symbol)	无线WIFI站点	无线网络系统配套	套	2	
2	CA	摄像机前端箱	视频摄像机配套 内置避雷器、稳压电源、光端机等	套	4	距地3.0米安装 配套安装附件
1	CA	视频摄像机	数字、半球、高清	套	4	距地3.0米安装 配套安装附件

北京市市政工程设计研究总院有限公司	珠三角水资源配置工程东莞配套松山湖水厂一期工程	项目(副)负责人	杨力	校核人	赵申
	北系列后臭氧接触池、炭吸附滤池、超滤膜车间及分变配电室BP02-01	专业负责人	李亚东 梁毅	审核人	董威
	北系列超滤膜车间及分变配电室（BP02-01）下层信息化仪表平面图	设计人	李亚东	审定人	强百祥

阶段	施工图设计		
图号	2021W039-SS0604 YZ02		
日期	2021.10	比例	

会签栏