


建	筑	给	排	水	工
结	构	电	气	自	控

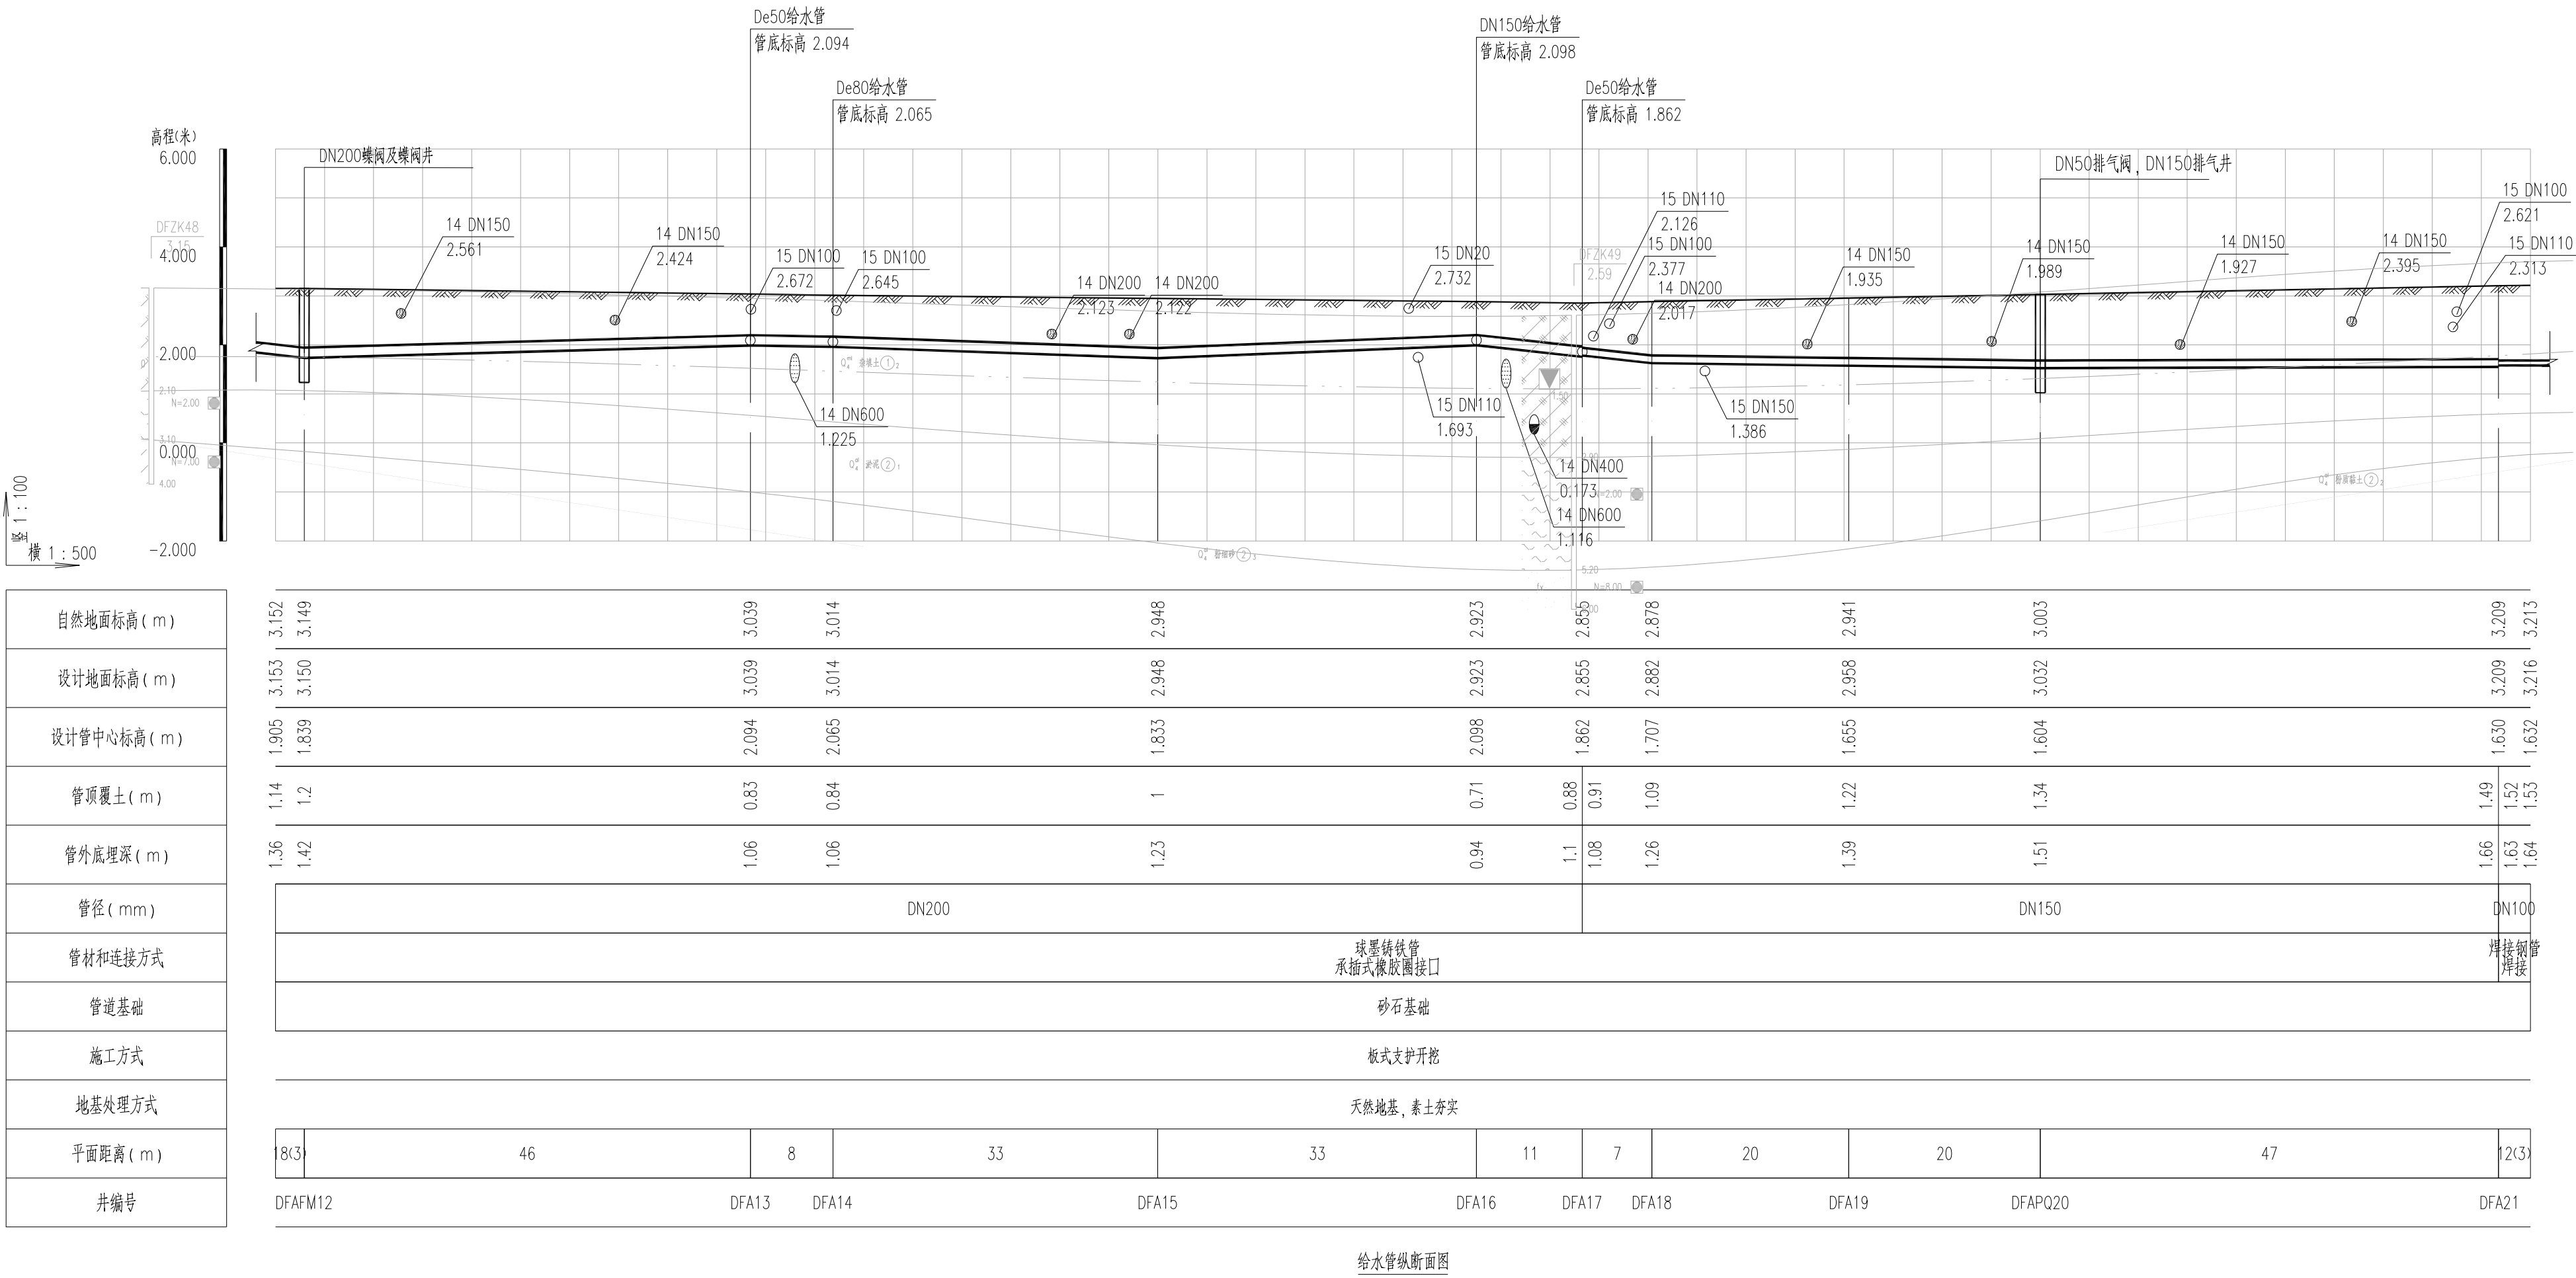

说明:

1、本图高程系采用国家85高程。

<div></div> 中国市政工程东北设计研究总院有限公司						建设单位	东莞市水务集团供水有限公司				
						工程名称	东莞市供水设施更新改造项目-东莞市供水管网更新改造二期工程（虎门标段）				
审 定	薛 昆		校 核	刘 健 辉		子项名称	东风社区				
审 核	崔 壮		设 计	李 剑 成		供水管道纵断面图					
项目负责人	袁 琳		制 图	杜 周 武		阶 段	施工图	专 业	给排水	比 例	
专业负责人	梁 伟		日 期	2023. 12	图 号	HM-DF-SS-09	工程编号	DC2023P021S	版 次	A	