


通	水	工	电	气	建
自	给	程	气	结	筑
控	排	技	通	构	构
	水				

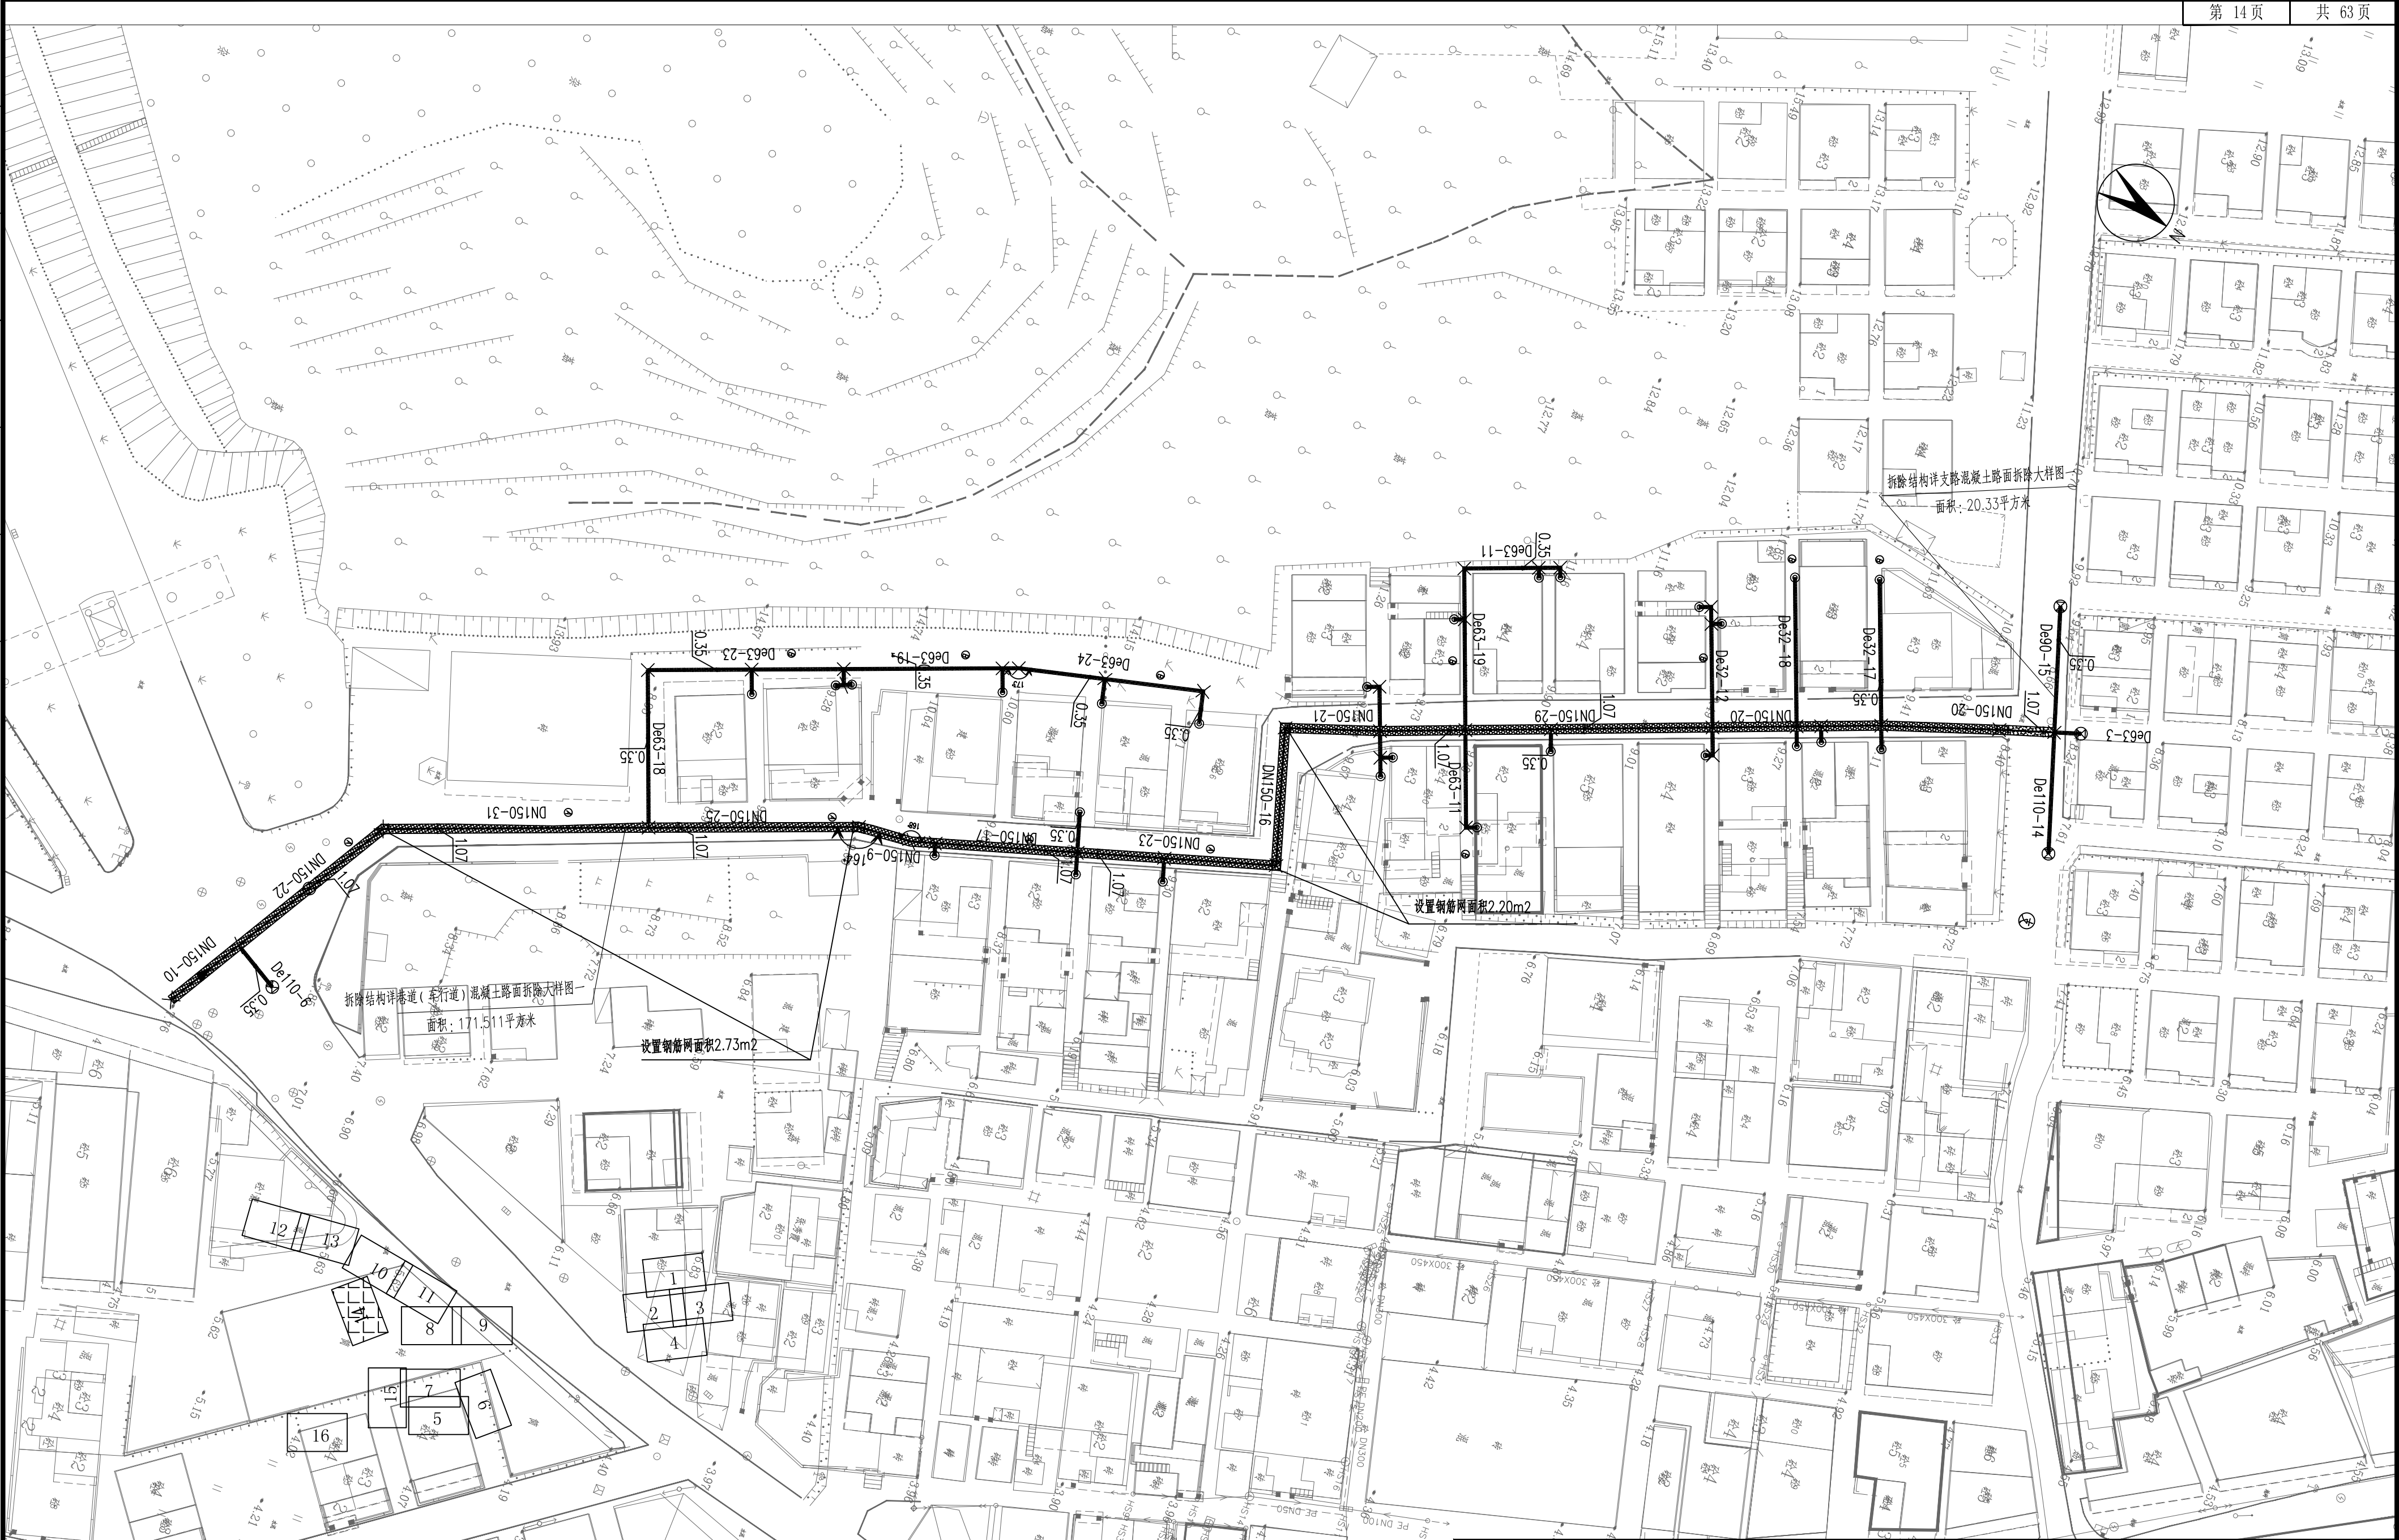

说明:

- 图示除管径、井径以毫米计外,其他均以米计。
- 本图比例1:500,采用坐标系为2000坐标系,高程系统为国家85高程。
- 管道实施前,施工方应进行施工物探以摸查、校核现状管线。管道实施过程中,应会同各权属单位协商管线保护或迁改措施,凡拆除管线应待管道实施完后,在原位置按原结构新建并顺接同属性已建现状管。
- 图中除特殊标明路段外,其余机动车道路面拆除基层均按水稳基层计,拆除结构详见“路面拆除及恢复大样图”第2页。

图例:

	沥青路面(主干道)破除修复		混凝土路面(次干路)破除修复		人行道破除修复
	沥青路面(次干路)破除修复		混凝土路面(支路)破除修复		人行道破除修复(花岗岩铺)
	沥青路面(支路)破除修复		混凝土路面(B类巷道)破除修复		绿化带破除修复
	混凝土路面(主干道)破除修复		混凝土路面(A类巷道)破除修复		现状砼基层路面破除修复

中国市政工程东北设计研究总院有限公司

审 定	龙 兵	校 核	曹 哲	审 核	龙 兵	设 计	张 景 周	项 目 负 责 人	袁 琳	图 号	2023.12	阶 段	施 工 图	专 业	道 路	比 例	
专业负责人	卢志锦											HM-DF-DL-10	工程编号	DC2023P021S	版 次	A	

建设单位 东莞市水务集团供水有限公司

工程名称 东莞市供水设施更新改造项目-东莞市供水管网更新改造二期工程(虎门标段)

子项名称 东风社区

市政管线路破除修复平面图