


建	筑	通	给	排	水
结	构	工	艺	自	控
电	气				
专	业				

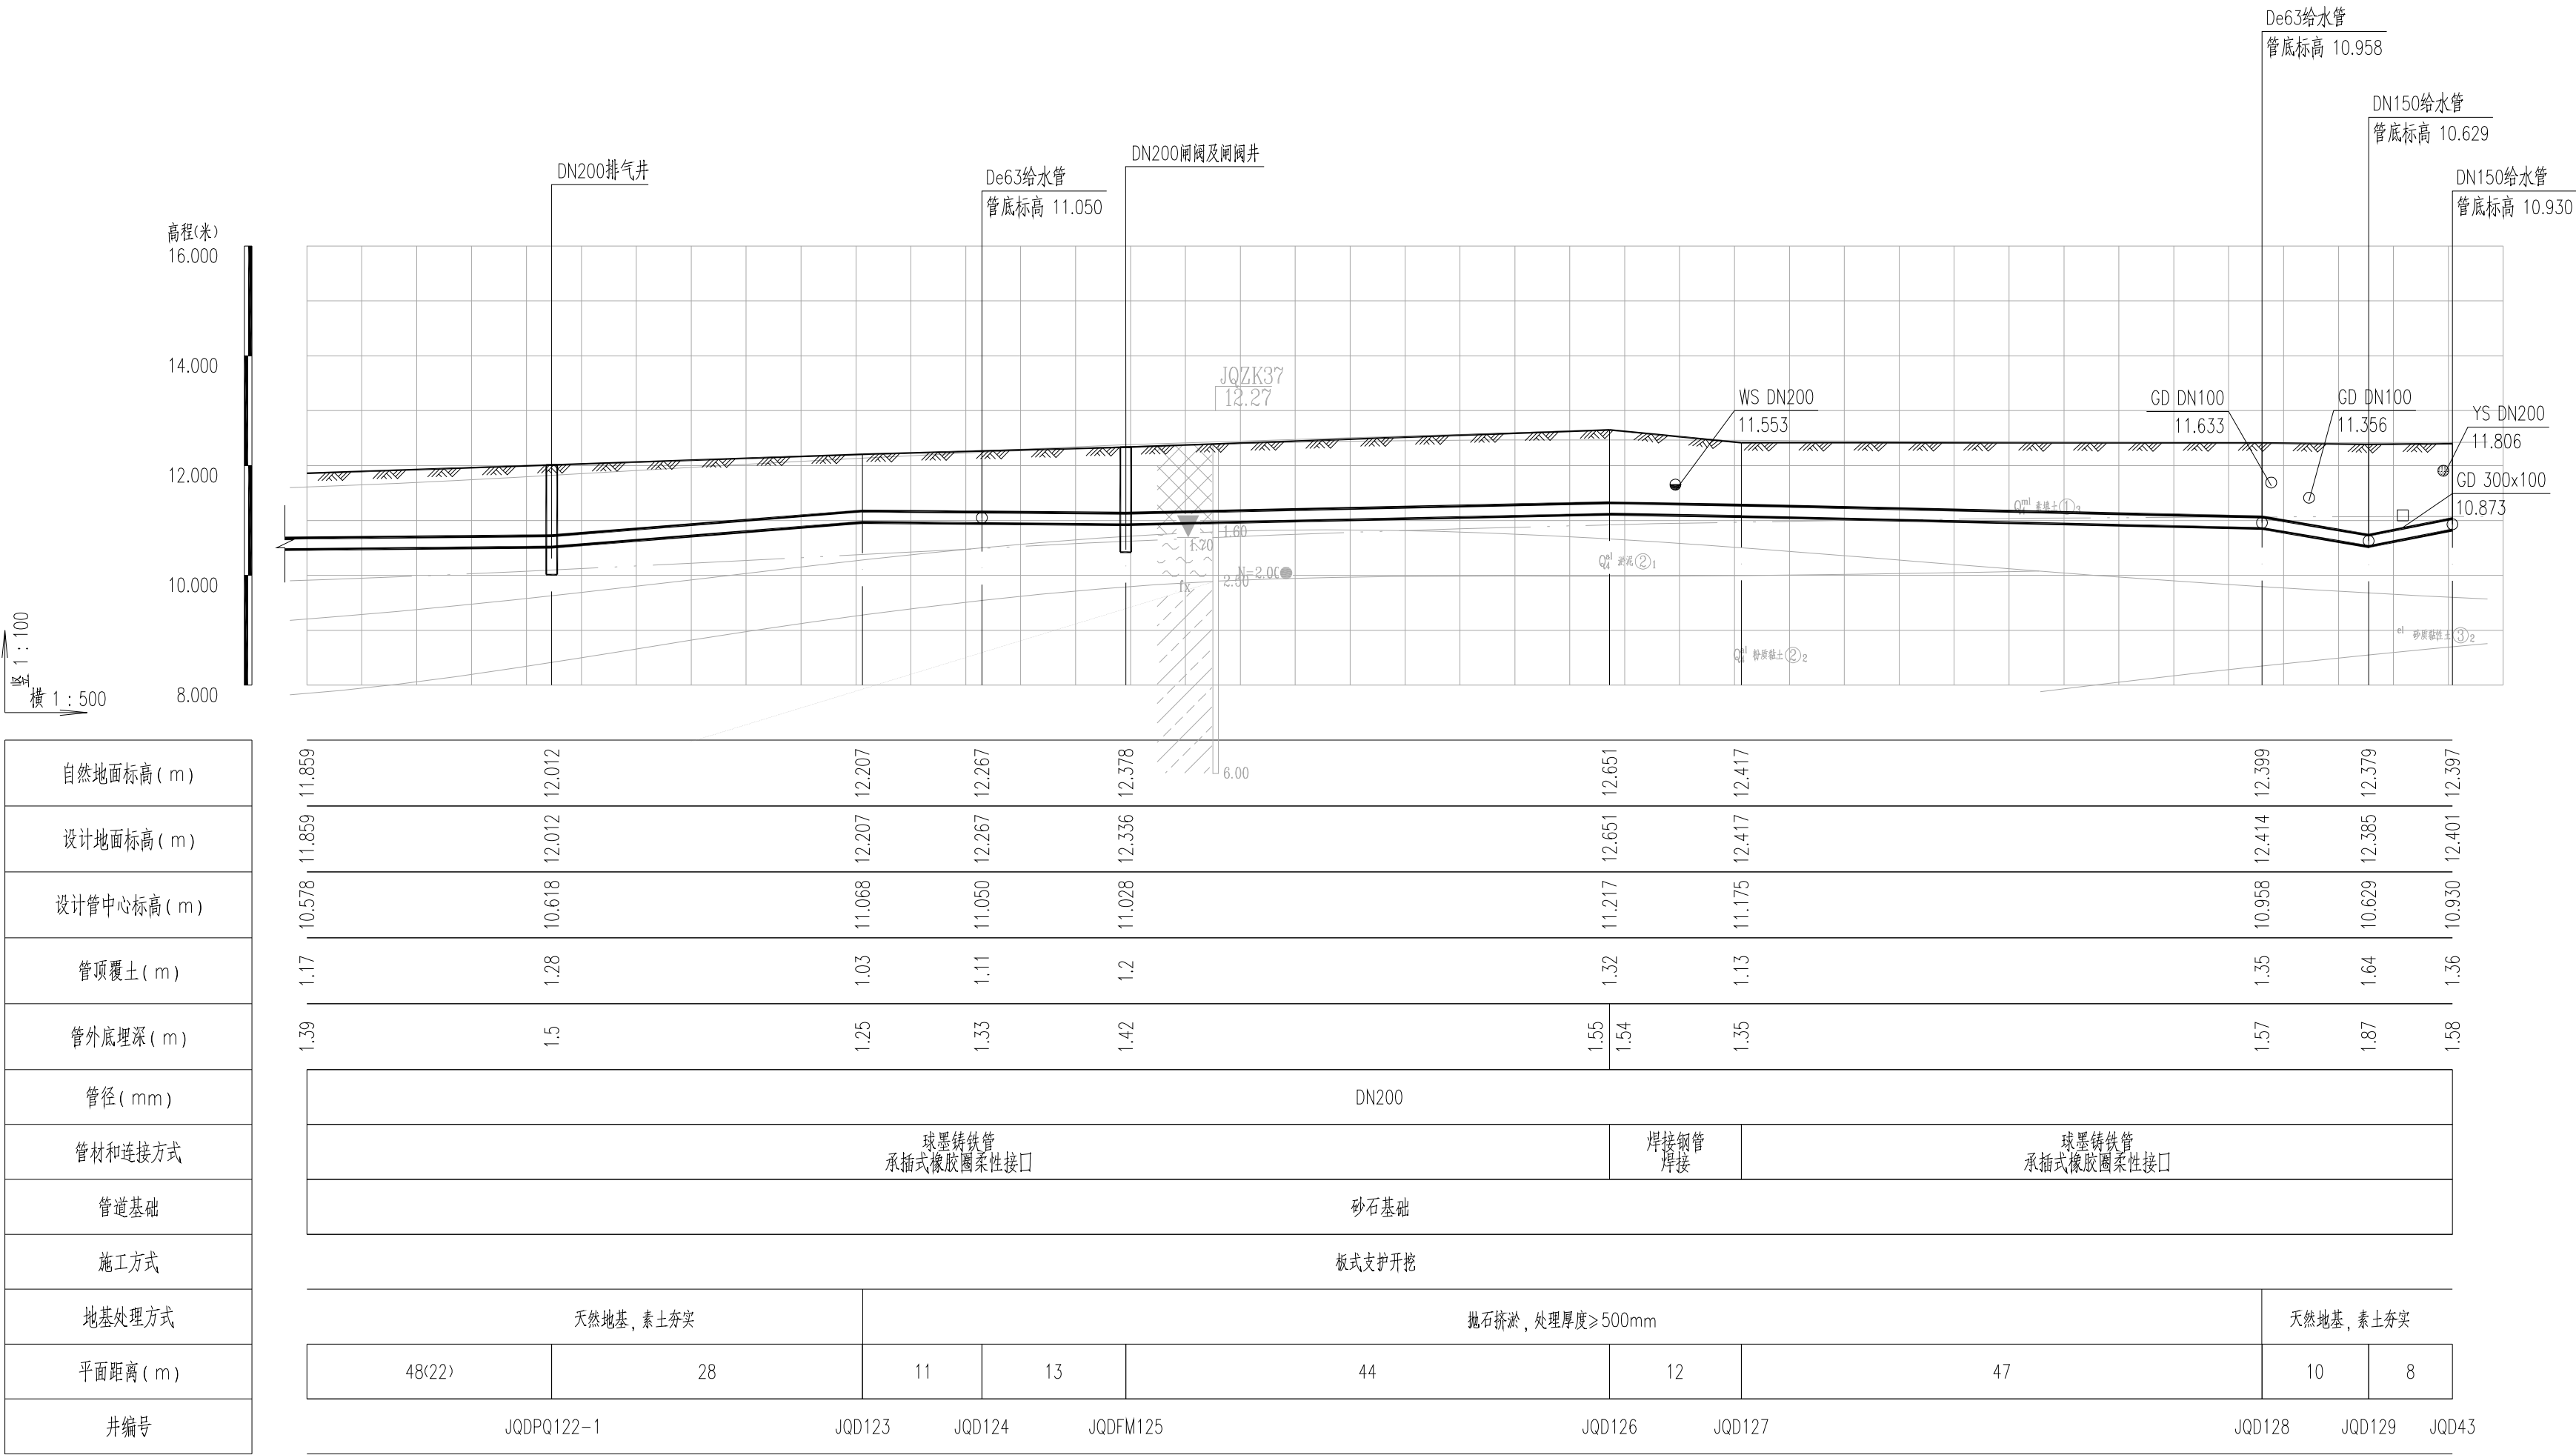

给水管纵断面图

说明:
1、本图高程系采用国家85高程。

 中国市政工程东北设计研究总院有限公司	建设单位	东莞市水务集团供水有限公司								
	工程名称	东莞市供水设施更新改造项目-东莞市供水管网更新改造二期工程(虎门标段)								
审 定	薛 昆		校 核	刘 健 辉		子项名称	居岐社区			
审 核	崔 壮		设 计	杨 宁		供水管道纵断面图				
项目负责人	袁 琳		制 图	杨 宁		阶 段	施工图	专 业	给排水	比 例
专业负责人	梁 伟		日 期	2023. 12	图 号	HM-JQ-SS-09	工程编号	DC2023P021S	版 次	A