广东省施工图数字化审查专用

出图
设计单位：中国市政工程东北设计研究总院有限公司
2024年03月13日确认图纸

审图
机构名称：深圳市精鼎建筑工程咨询有限公司
机构类别：一类　认定书编号：19014
业务范围：一类 房屋建筑（含超限高层）工程;一类 市政基础设施（给水、排水、道路、桥梁、隧道、公共交通、轨道交通、风景园林）工程
有效期至：2026年09月19日
2024年03月14日完成审查

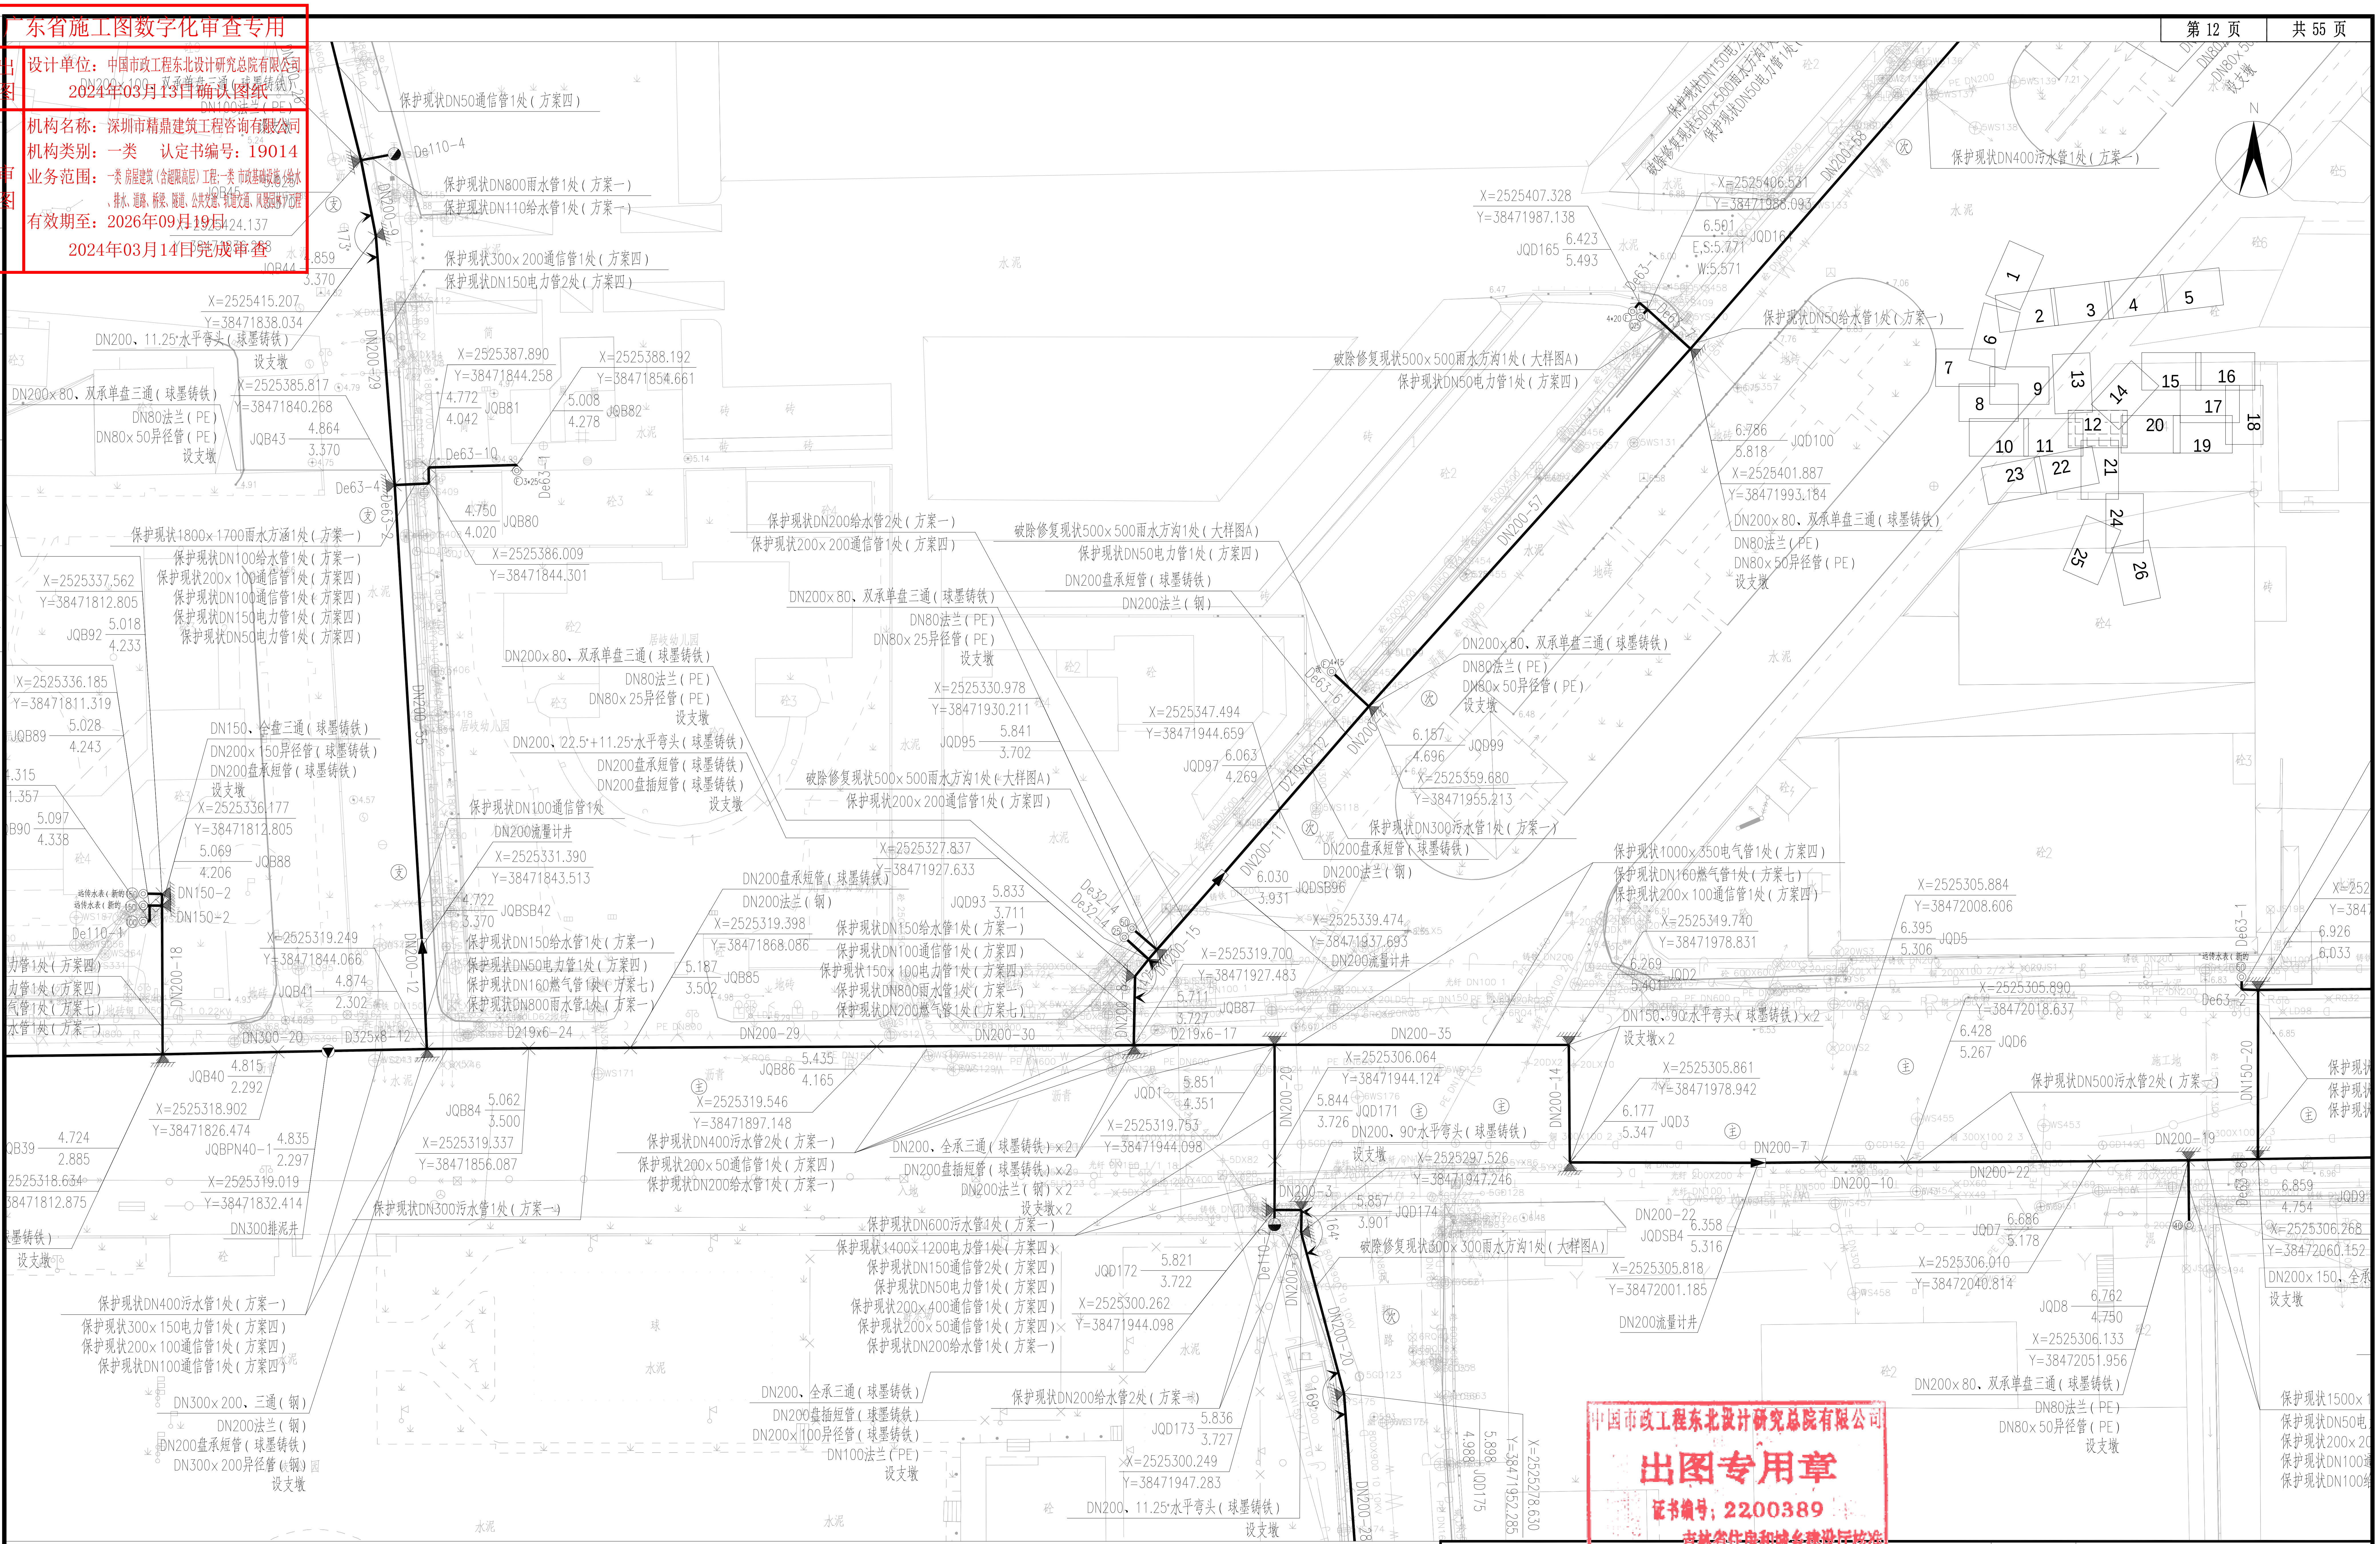

N
保护现状DN50通信管1处（方案四）
De110-4
保护现状DN800雨水管1处（方案一）
保护现状DN110给水管1处（方案一）
保护现状300x200通信管1处（方案四）
保护现状DN150电力管2处（方案四）
X=2525415.207
Y=38471838.034
DN200、11.25°水平弯头（球墨铸铁）
设支墩
DN200x80、双承单盘三通（球墨铸铁）
DN80法兰（PE）
DN80x50异径管（PE）
JQB43
JQB81
JQB82
JQB80
De63-10
De63-4
保护现状1800x1700雨水方涵1处（方案一）
保护现状DN100给水管1处（方案一）
保护现状200x100通信管1处（方案四）
保护现状DN100通信管1处（方案四）
保护现状DN150电力管1处（方案四）
保护现状DN50电力管1处（方案四）
JQB92
JQB89
JQB90
JQB88
DN150、全承三通（球墨铸铁）
DN200x150异径管（球墨铸铁）
DN200盘承短管（球墨铸铁）
保护现状DN100通信管1处
DN200流量计井
JQBSB42
保护现状DN150给水管1处（方案一）
保护现状DN50电力管1处（方案四）
保护现状DN160燃气管1处（方案七）
保护现状DN800雨水管1处（方案一）
D219x6-24
DN300-20
D325x8-12
保护现状DN200给水管2处（方案一）
保护现状200x200通信管1处（方案四）
破除修复现状500x500雨水方沟1处（大样图A）
保护现状DN50电力管1处（方案四）
DN200盘承短管（球墨铸铁）
DN200法兰（钢）
DN200x80、双承单盘三通（球墨铸铁）
DN80法兰（PE）
DN80x25异径管（PE）
设支墩
JQD95
JQD97
JQD93
JQD99
JQD100
JQDSB96
保护现状DN300污水管1处（方案一）
DN200流量计井
保护现状DN400污水管1处（方案一）
保护现状DN50给水管1处（方案一）
破除修复现状500x500雨水方沟1处（大样图A）
保护现状DN50电力管1处（方案四）
保护现状1000x350电气管1处（方案四）
保护现状DN160燃气管1处（方案七）
保护现状200x100通信管1处（方案四）
保护现状DN400污水管1处（方案一）
JQD165
JQD5
JQD6
JQD2
JQD3
JQD7
JQD8
JQD9
DN150、90°水平弯头（球墨铸铁）x2
设支墩x2
保护现状DN500污水管2处（方案一）
保护现状DN400污水管2处（方案一）
保护现状200x50通信管1处（方案四）
保护现状DN200给水管1处（方案一）
保护现状DN300污水管1处（方案一）
DN200、全承三通（球墨铸铁）x2
DN200盘插短管（球墨铸铁）x2
DN200法兰（钢）x2
设支墩x2
保护现状DN600污水管1处（方案一）
保护现状1400x1200电力管1处（方案四）
保护现状DN150通信管2处（方案四）
保护现状DN50电力管1处（方案四）
保护现状200x400通信管1处（方案四）
保护现状200x50通信管1处（方案四）
保护现状DN200给水管1处（方案一）
破除修复现状300x300雨水方沟1处（大样图A）
JQD171
JQD172
JQD173
JQD174
JQD175
JQDSB4
DN200、90°水平弯头（球墨铸铁）
DN200流量计井
保护现状DN400污水管1处（方案一）
保护现状300x150电力管1处（方案四）
保护现状200x100通信管1处（方案四）
保护现状DN100通信管1处（方案四）
DN300x200、三通（钢）
DN200法兰（钢）
DN200盘承短管（球墨铸铁）
DN300x200异径管（钢）
设支墩
DN200、全承三通（球墨铸铁）
DN200盘插短管（球墨铸铁）
DN200x100异径管（球墨铸铁）
DN100法兰（PE）
设支墩
保护现状DN200给水管2处（方案一）
DN200、11.25°水平弯头（球墨铸铁）
DN200x80、双承单盘三通（球墨铸铁）
DN80法兰（PE）
DN80x50异径管（PE）
设支墩
DN200-29
DN200-30
DN200-35
DN200-7
DN200-10
DN200-19
DN200-20
DN200-22
DN200-28
DN200-14
DN150-20
DN150-2
De110-4
De63-1
水泥
砖

图　例：

设计市政供水管
设计巷道供水管
— MF —　设计明敷供水管
2x15　原位更换水表(2户 DN15水表)
Q15　迁移并更换水表(1户 DN15水表)
F 5x20　水表分水器(5户DN20水表)
De110-8　PE管公称外径(mm)-长度(m)
ϕ101.6x2-8　不锈钢管管径x壁厚(mm)-长度(m)
DN100-8　球墨铸铁管公称直径(mm)-长度(m)
D108x6.3-8　钢管管径x壁厚(mm)-长度(m)
Ⓐ A类巷道
Ⓑ B类巷道
Ⓒ C 类巷道
Ⓓ D 类巷道
㊟ 市政主干路
(次) 市政次干路
(支) 市政支路
(行) 人行道
(绿) 绿化带
支墩
⊗ 闸阀井（或蝶阀井）
排气阀井
排泥阀井
DMA流量计井
现状消火栓
◎ 设计供水立管
— J — 现状给水管
— D — 现状电力管
— T — 现状通信管
— W — 现状污水管
— Y — 现状雨水管
— R — 现状燃气管

X=530014.460　X轴坐标
Y=360309.023　Y轴坐标
2.490　设计地面标高(m)
0.700　设计管中标高(m)
JQA-1　节点编号

说明：

1、本图比例尺为1：500。
2、图示除管径、井径以毫米计外，其他均以米计。
3、本图坐标采用2000坐标系，高程采用1985国家高程基准。
4、巷道敷设做法详见各类巷道横断面大样图。
5、巷道内无物探资料的根据现场情况进行管线保护、迁改及高压线避让等方可施工。
6、市政道路与巷道的分界为巷道口阀门井后或市政管线三通件后，旧位置详见平面标识。

中国市政工程东北设计研究总院有限公司
出图专用章
证书编号：2200389
吉林省住房和城乡建设厅核准

中国市政工程东北设计研究总院有限公司						建设单位	东莞市水务集团供水有限公司			
						工程名称	东莞市供水设施更新改造项目-东莞市供水管网更新改造二期工程（虎门标段）			
审　定	薛　昆	薛昆	校　核	刘健辉	刘健辉	子项名称	居岐社区			
审　核	崔　壮	崔壮	设　计	杨　宁	杨宁	供水管道平面布置图				
项目负责人	袁　琳		制　图	杨　宁	杨宁	阶　段	施工图	专　业	给排水	比　例	1:500
专业负责人	梁　伟	梁伟	日　期	2023.12	图　号	HM-JQ-SS-08	工程编号	DG2023P021S	版　次	A