广东省施工图数字化审查专用

出图　设计单位：中国市政工程东北设计研究总院有限公司
2024年03月13日确认图纸

审图　机构名称：深圳市精鼎建筑工程咨询有限公司
机构类别：一类　认定书编号：19014
业务范围：一类 房屋建筑（含超限高层）工程;一类 市政基础设施（给水、排水、道路、桥梁、隧道、公共交通、轨道交通、风景园林）工程
有效期至：2026年09月19日
2024年03月14日完成审查

暖通　给排水　工艺　自控
建筑　结构　电气　通讯

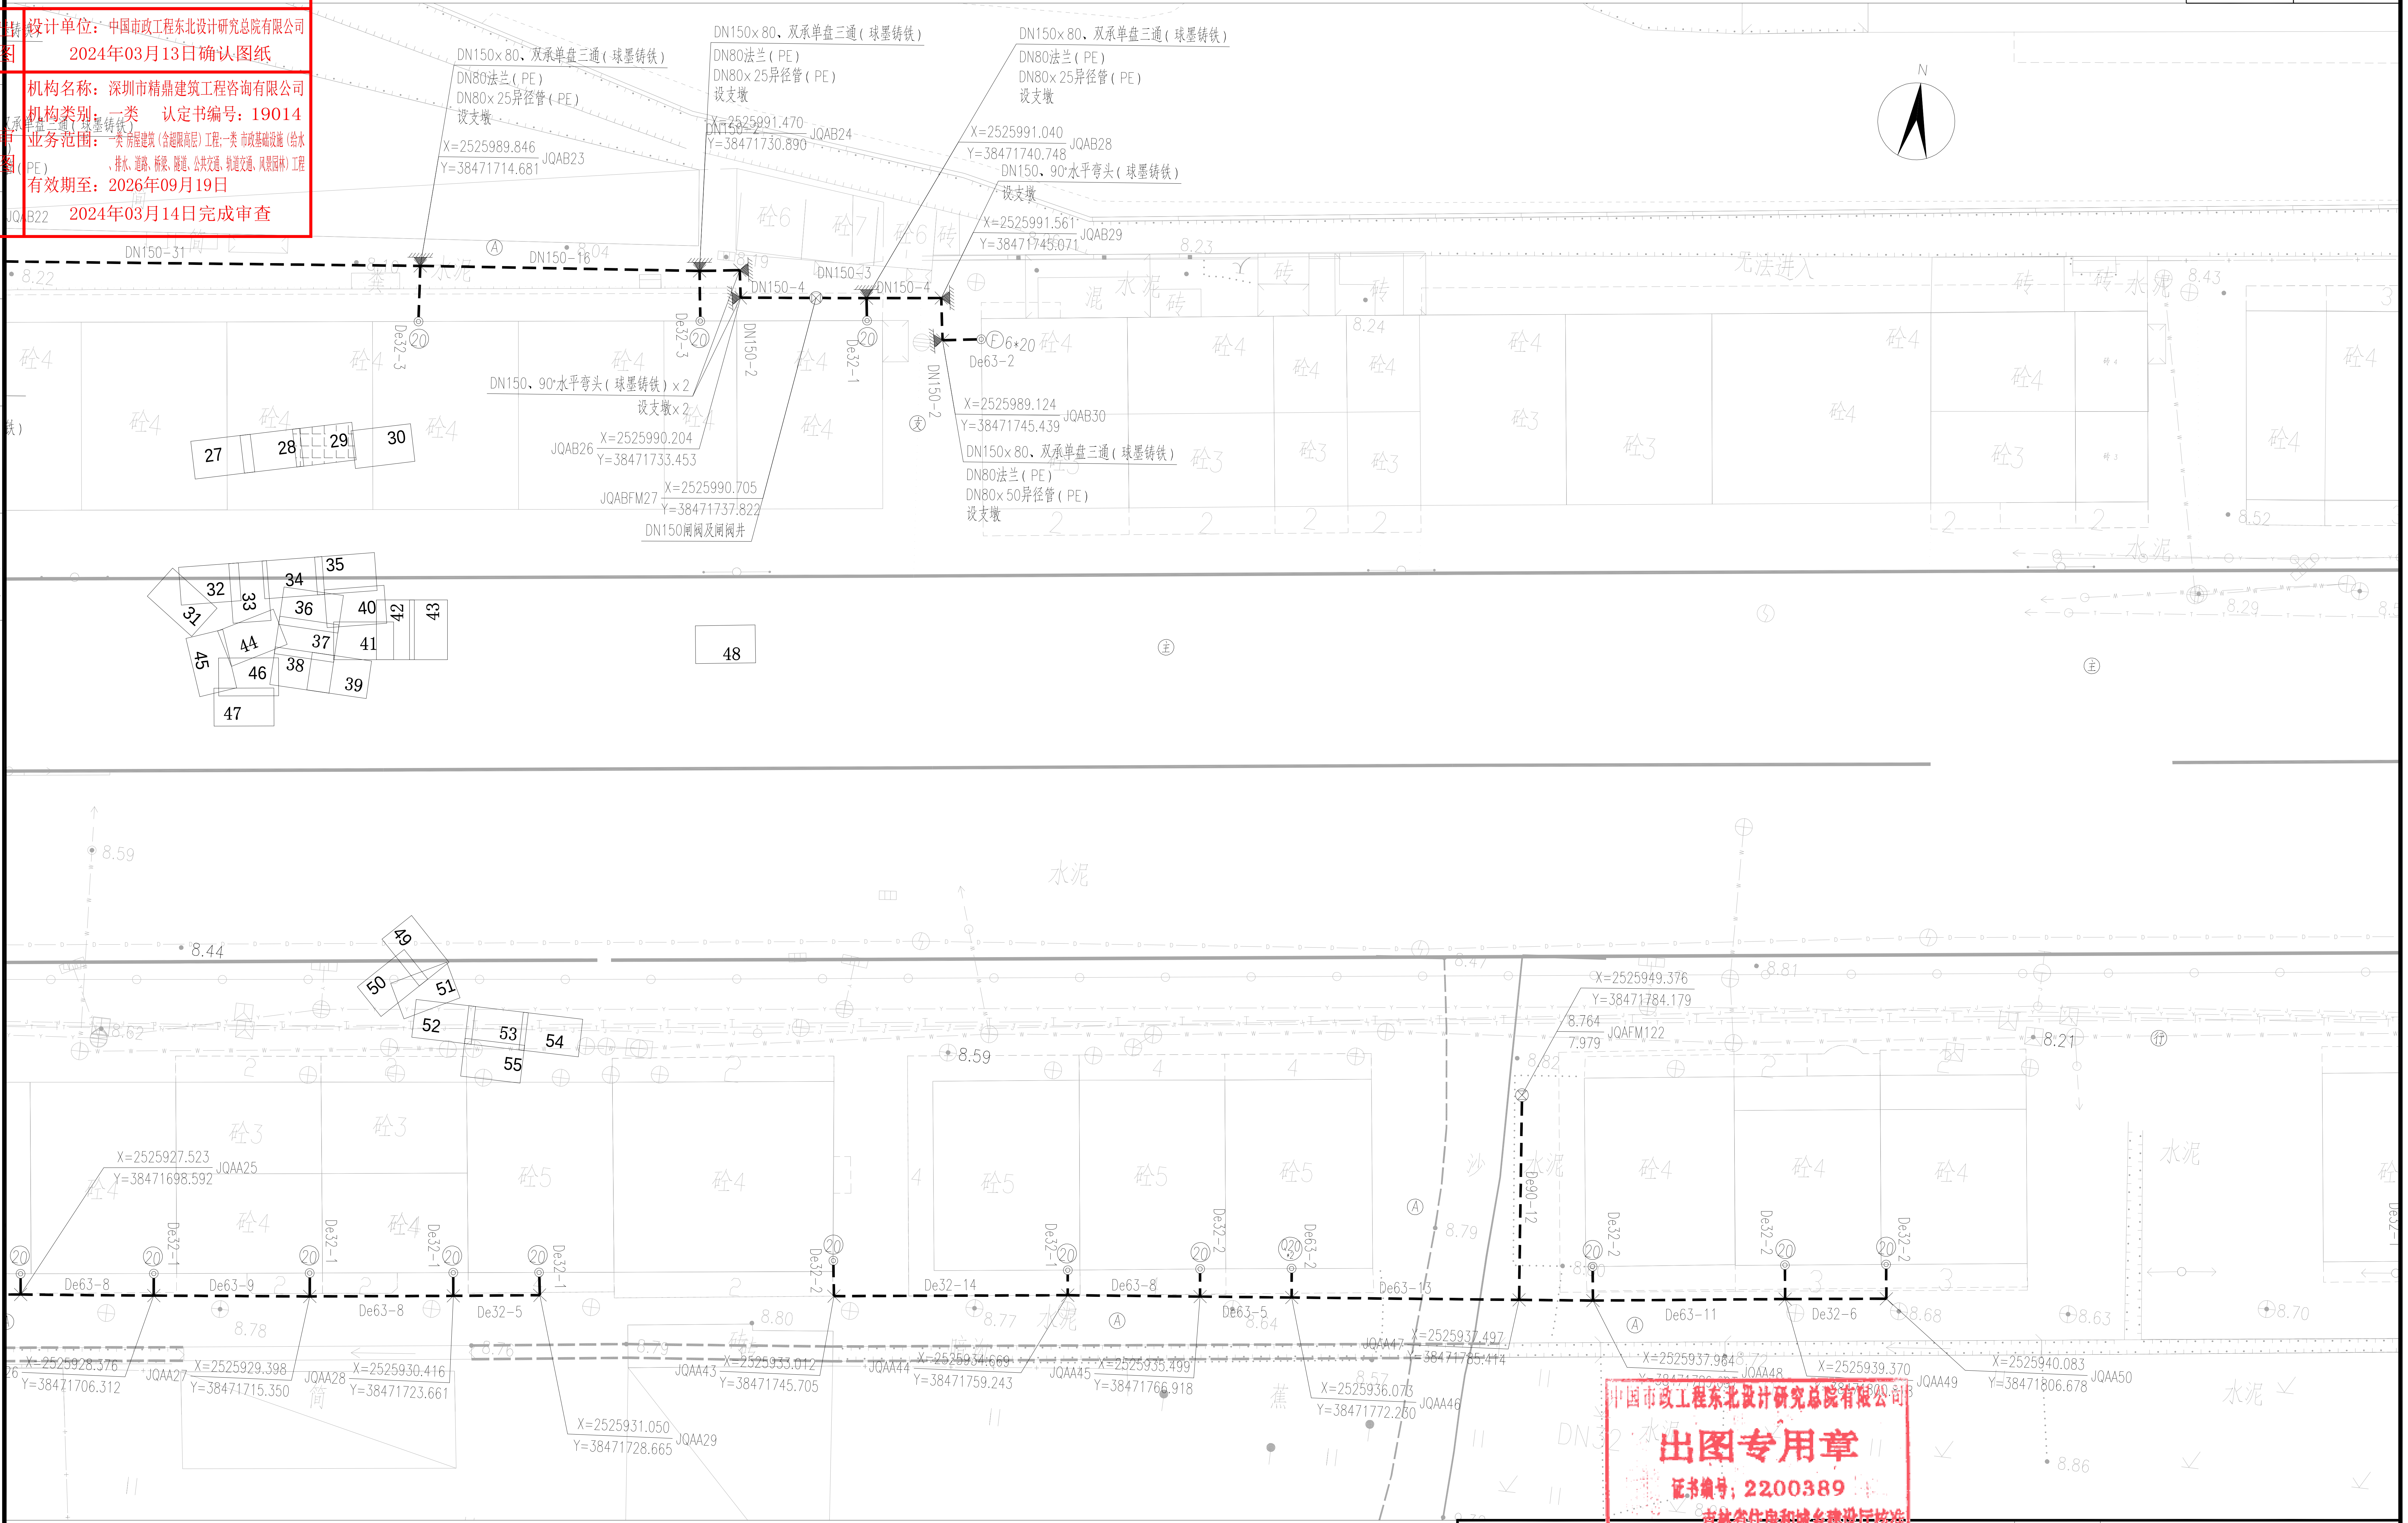
N
DN150x 80、双承单盘三通（球墨铸铁）
DN80法兰（PE）
DN80x 25异径管（PE）
设支墩
X=2525989.846
Y=38471714.681
JQAB23
X=2525991.470
Y=38471730.890
JQAB24
X=2525991.040
Y=38471740.748
JQAB28
DN150、90°水平弯头（球墨铸铁）
设支墩
X=2525991.561
Y=38471745.071
JQAB29
JQAB22
DN150-31
DN150-16
DN150-2
DN150-4
DN150-3
DN150-4
De32-3
De32-3
De32-1
DN150-2
DN150-2
6*20
De63-2
DN150、90°水平弯头（球墨铸铁）x 2
设支墩x 2
JQAB26
X=2525990.204
Y=38471733.453
JQABFM27
X=2525990.705
Y=38471737.822
DN150闸阀及闸阀井
X=2525989.124
Y=38471745.439
JQAB30
DN150x 80、双承单盘三通（球墨铸铁）
DN80法兰（PE）
DN80x 50异径管（PE）
设支墩
无法进入
8.22
8.04
8.19
8.23
8.24
8.43
8.52
8.29
8.59
8.44
8.62
8.59
8.81
8.21
8.764
7.979
X=2525949.376
Y=38471784.179
JQAFM122
De90-12
X=2525927.523
Y=38471698.592
JQAA25
De63-8
De63-9
De63-8
De32-5
De32-1
De32-1
De32-1
De32-1
De32-2
De32-14
De32-1
De63-8
De32-2
De63-2
De63-5
De63-13
De32-2
De63-11
De32-2
De32-6
De32-2
Q20
X=2525928.376
Y=38471706.312
JQAA27
X=2525929.398
Y=38471715.350
JQAA28
X=2525930.416
Y=38471723.661
X=2525931.050
Y=38471728.665
JQAA29
JQAA43
X=2525933.012
Y=38471745.705
JQAA44
X=2525934.669
Y=38471759.243
JQAA45
X=2525935.499
Y=38471766.918
X=2525936.073
Y=38471772.230
JQAA46
JQAA47
X=2525937.497
Y=38471785.414
X=2525937.964
JQAA48
X=2525939.370
JQAA49
X=2525940.083
Y=38471806.678
JQAA50
8.78
8.80
8.77
8.76
8.79
8.64
8.57
8.79
8.68
8.63
8.70
8.86
水泥
砼4
砼3
砼5
砖
27
28
29
30
31
32
33
34
35
36
37
38
39
40
41
42
43
44
45
46
47
48
49
50
51
52
53
54
55

中国市政工程东北设计研究总院有限公司
出图专用章
证书编号：2200389
吉林省住房和城乡建设厅核准

图　例：

▬ 设计市政供水管	De110-8　PE管公称外径（mm）-长度（m）	㊟ 市政主干路	⊗ 闸阀井（或蝶阀井）	— J — 现状给水管
- - - - 设计巷道供水管	ϕ101.6x2-8　不锈钢管管径x壁厚（mm）-长度（m）	次 市政次干路	△ 排气阀井	— D — 现状电力管
— MF — 设计明敷供水管	DN100-8　球墨铸铁管公称直径（mm）-长度（m）	支 市政支路	▼ 排泥阀井	— T — 现状通信管
2X15 原位更换水表(2户 DN15水表)	D108x6.3-8　钢管管径x壁厚（mm）-长度（m）	行 人行道	▶ DMA流量计井	— W — 现状污水管
Q15 迁移并更换水表(1户 DN15水表)	Ⓐ A类巷道　Ⓒ C 类巷道	绿 绿化带	现状消火栓	— Y — 现状雨水管
F 5x20 水表分水器(5户DN20水表)	Ⓑ B类巷道　Ⓓ D 类巷道	支墩	设计供水立管	— R — 现状燃气管

X=530014.460 / Y=360309.023 / 2.490 / 0.700　JQA-1
X轴坐标 / Y轴坐标 / 设计地面标高（m） / 设计管中标高（m）　节点编号

说明：
1、本图比例尺为1:500。
2、图示除管径、井径以毫米计外，其他均以米计。
3、本图坐标采用2000坐标系，高程采用1985国家高程基准。
4、巷道敷设做法详见各类巷道横断面大样图。
5、巷道内无物探资料的根据现场情况进行管线保护、迁改及高压线避让等方可施工。
6、市政道路与巷道的分界为巷道口阀门井后或市政管线三通件后，旧位置详见平面标识。

中国市政工程东北设计研究总院有限公司

建设单位	东莞市水务集团供水有限公司								
工程名称	东莞市供水设施更新改造项目-东莞市供水管网更新改造二期工程（虎门标段）								
审　定	薛　昆	薛昆	校　核	刘 健 辉	刘健辉	子项名称	居岐社区		
审　核	崔　壮	崔壮	设　计	杨　宁	杨宁	供水管道平面布置图			
项目负责人	袁　琳		制　图	杨　宁	杨宁	阶　段	施工图	专　业	给排水	比　例	1:250
专业负责人	梁　伟	梁伟	日　期	2023.12	图　号	HM-JQ-SS-08	工程编号	DG2023P021S	版　次	A