广东省施工图数字化审查专用

出图
设计单位：中国市政工程东北设计研究总院有限公司
2024年03月13日确认图纸

审图
机构名称：深圳市精鼎建筑工程咨询有限公司
机构类别：一类　认定书编号：19014
业务范围：一类 房屋建筑（含超限高层）工程;一类 市政基础设施（给水、排水、道路、桥梁、隧道、公共交通、轨道交通、风景园林）工程
有效期至：2026年09月19日
2024年03月14日完成审查

暖通　给排水　工艺　自控
建筑　结构　电气　通讯

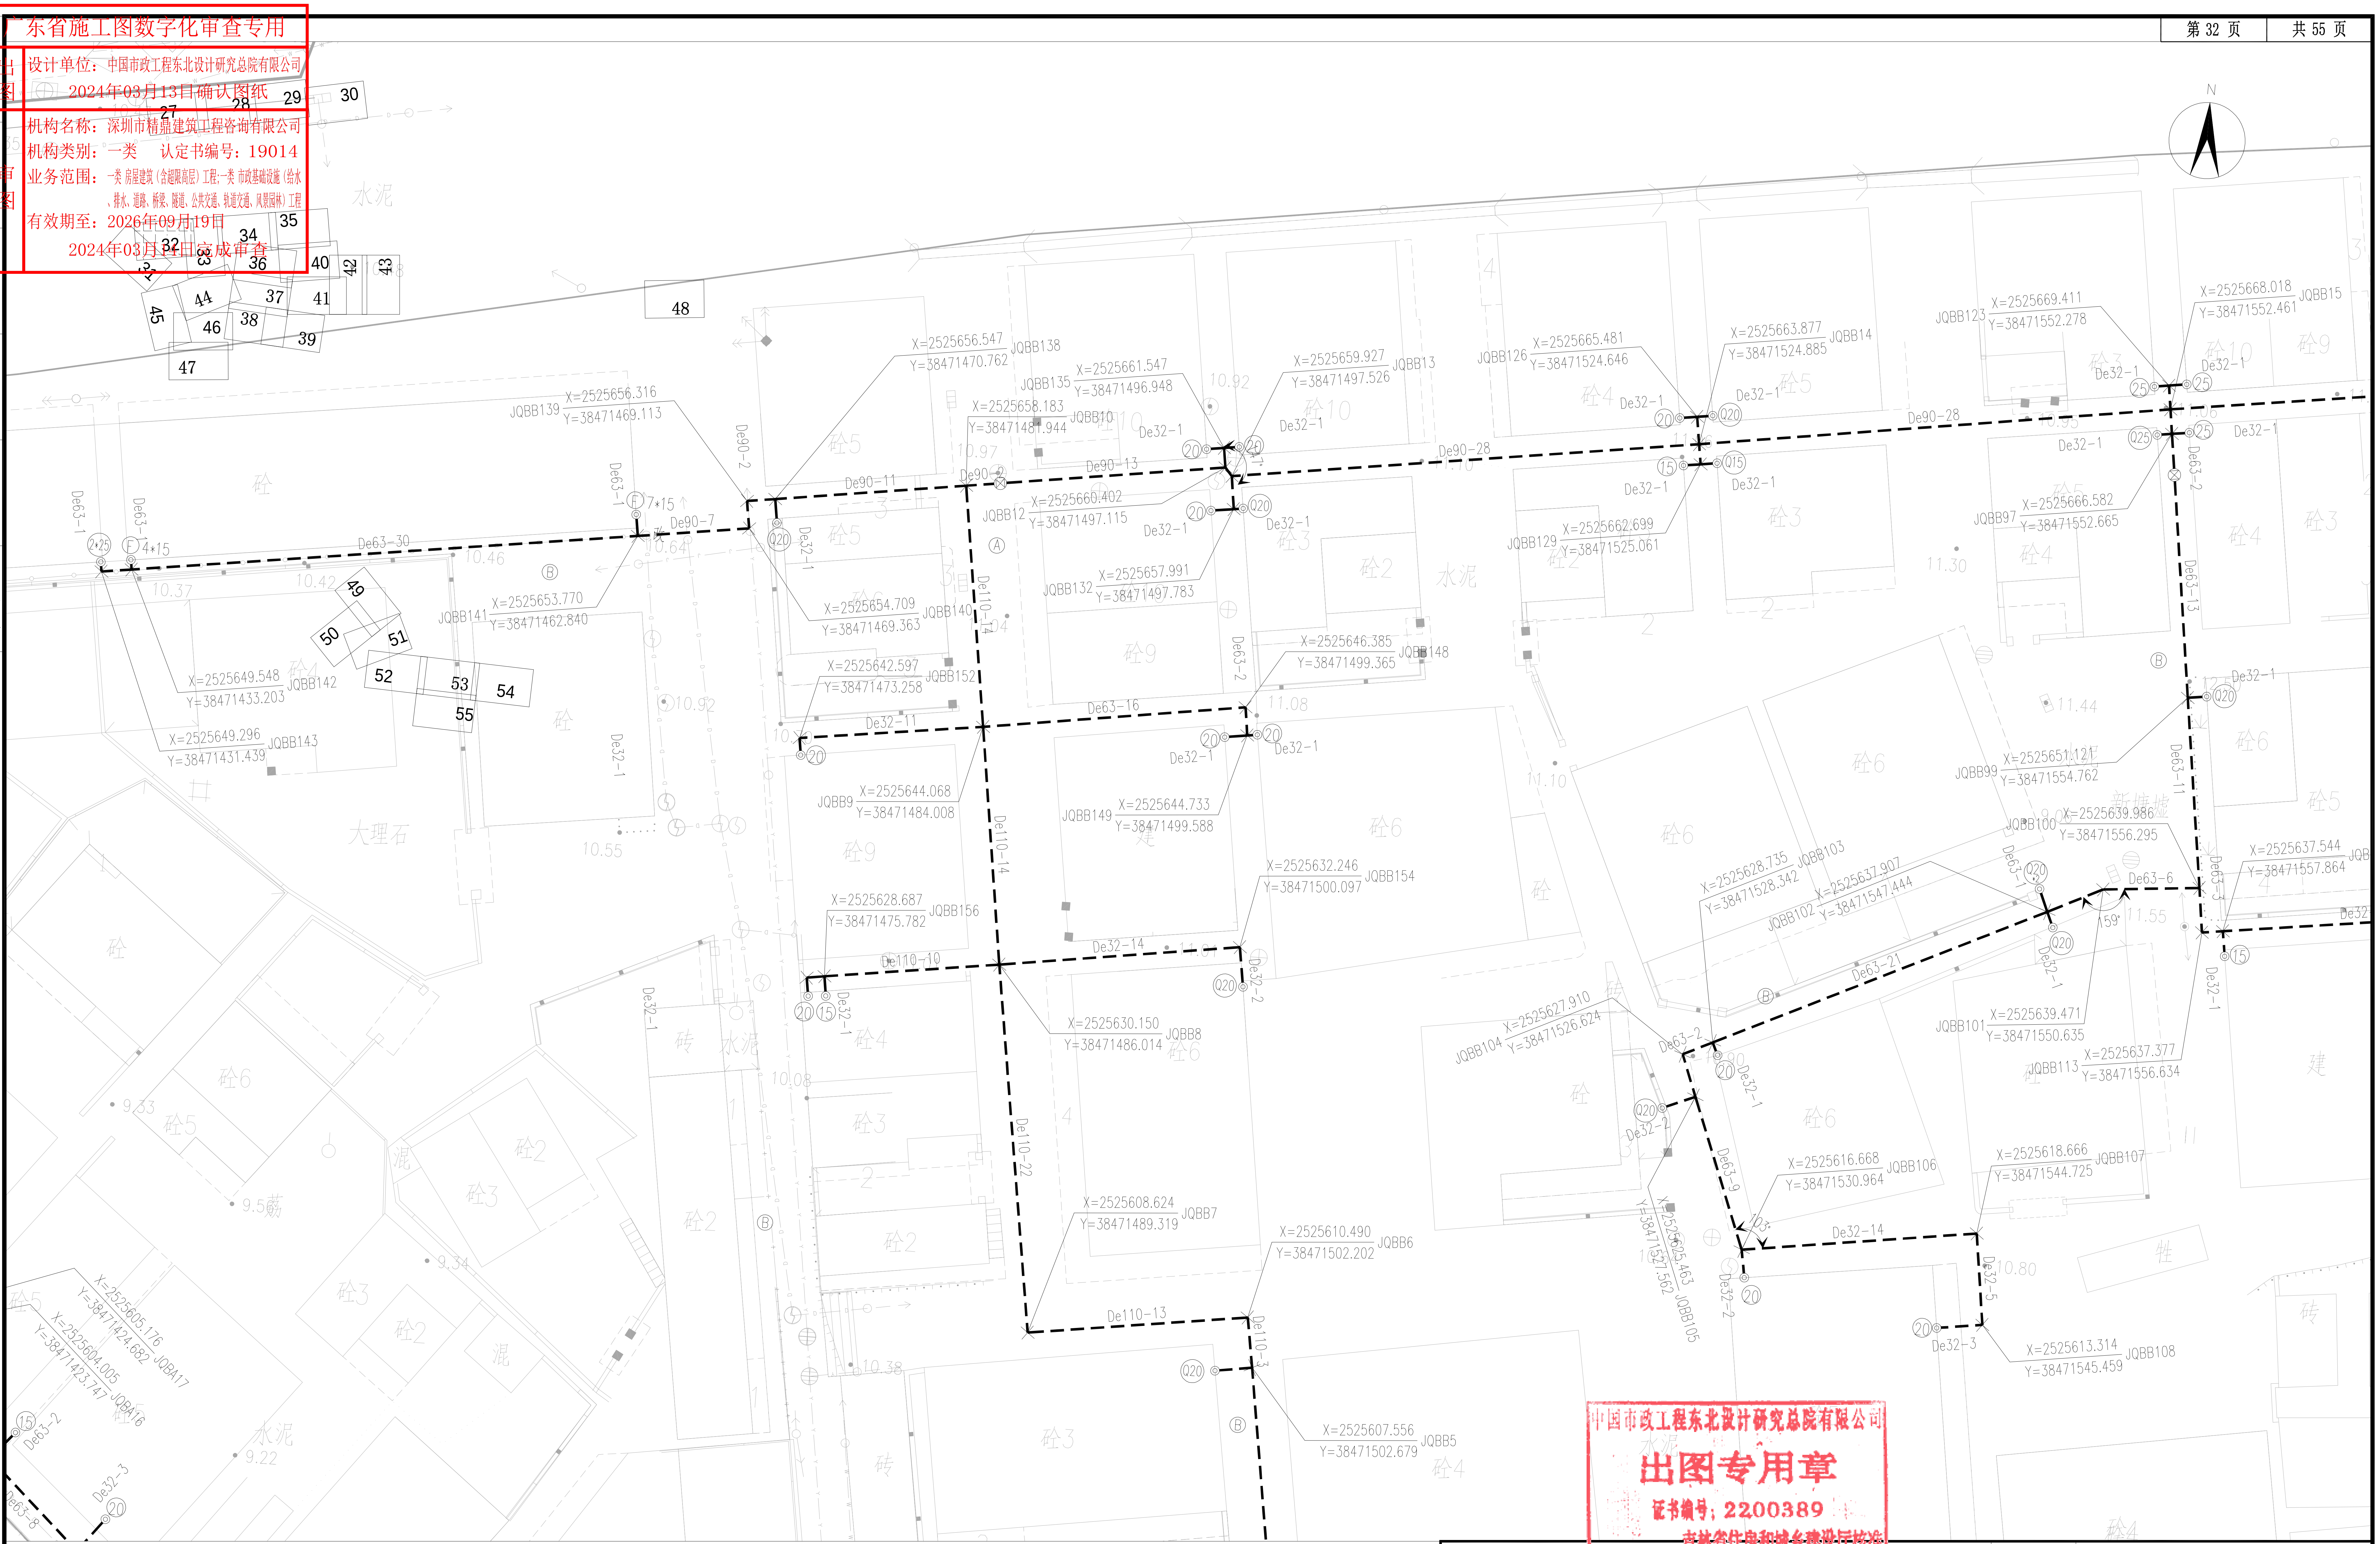
N
JQBB139 X=2525656.316 Y=38471469.113
JQBB138 X=2525656.547 Y=38471470.762
JQBB135 X=2525661.547 Y=38471496.948
JQBB10 X=2525658.183 Y=38471481.944
JQBB13 X=2525659.927 Y=38471497.526
JQBB126 X=2525665.481 Y=38471524.646
JQBB14 X=2525663.877 Y=38471524.885
JQBB123 X=2525669.411 Y=38471552.278
JQBB15 X=2525668.018 Y=38471552.461
JQBB12 X=2525660.402 Y=38471497.115
JQBB129 X=2525662.699 Y=38471525.061
JQBB97 X=2525666.582 Y=38471552.665
JQBB141 X=2525653.770 Y=38471462.840
JQBB140 X=2525654.709 Y=38471469.363
JQBB132 X=2525657.991 Y=38471497.783
JQBB148 X=2525646.385 Y=38471499.365
JQBB142 X=2525649.548 Y=38471433.203
JQBB152 X=2525642.597 Y=38471473.258
JQBB143 X=2525649.296 Y=38471431.439
JQBB9 X=2525644.068 Y=38471484.008
JQBB149 X=2525644.733 Y=38471499.588
JQBB99 X=2525651.121 Y=38471554.762
JQBB100 X=2525639.986 Y=38471556.295
X=2525637.544 Y=38471557.864
JQBB154 X=2525632.246 Y=38471500.097
JQBB103 X=2525628.735 Y=38471528.342
JQBB102 X=2525637.907 Y=38471547.444
JQBB156 X=2525628.687 Y=38471475.782
JQBB8 X=2525630.150 Y=38471486.014
JQBB104 X=2525627.910 Y=38471526.624
JQBB101 X=2525639.471 Y=38471550.635
JQBB113 X=2525637.377 Y=38471556.634
JQBB106 X=2525616.668 Y=38471530.964
JQBB107 X=2525618.666 Y=38471544.725
JQBB7 X=2525608.624 Y=38471489.319
JQBB6 X=2525610.490 Y=38471502.202
JQBB105 X=2525615.463 Y=38471527.562
JQBB108 X=2525613.314 Y=38471545.459
JQBB5 X=2525607.556 Y=38471502.679
JQBA17 X=2525605.176 Y=38471424.682
JQBA16 X=2525604.005 Y=38471423.747
De63-1
De63-30
De63-2
De63-3
De63-5
De63-6
De63-8
De63-9
De63-11
De63-13
De63-14
De63-16
De63-21
De90-2
De90-7
De90-11
De90-13
De90-28
De110-10
De110-13
De110-14
De110-22
De32-1
De32-2
De32-3
De32-5
De32-11
De32-14
F 7*15
F 4*15
Q20
Q15
20
25
15
水泥
大理石
砼
砼2
砼3
砼4
砼5
砼6
砼9
砼10
砖
混
建
10.46
10.37
10.42
10.92
10.97
10.64
10.55
10.08
10.38
10.80
11.08
11.10
11.30
11.44
11.55
9.33
9.5
9.34
9.22
27
28
29
30
31
32
33
34
35
36
37
38
39
40
41
42
43
44
45
46
47
48
49
50
51
52
53
54
55

中国市政工程东北设计研究总院有限公司
出图专用章
证书编号：2200389
吉林省住房和城乡建设厅核准

图　例：

━━━	设计市政供水管	De110-8	PE管公称外径（mm）-长度（m）	㊟主	市政主干路	⊗	闸阀井（或蝶阀井）	—J—	现状给水管
- - -	设计巷道供水管	ϕ101.6x2-8	不锈钢管管径x壁厚（mm）-长度（m）	次	市政次干路	△	排气阀井	—D—	现状电力管
—MF—	设计明敷供水管	DN100-8	球墨铸铁管公称直径（mm）-长度（m）	支	市政支路	▼	排泥阀井	—T—	现状通信管
2X15	原位更换水表(2户 DN15水表)	D108x6.3-8	钢管管径x壁厚（mm）-长度（m）	行	人行道	►	DMA流量计井	—W—	现状污水管
Q15	迁移并更换水表(1户 DN15水表)	Ⓐ	A类巷道	Ⓒ C 类巷道	绿	绿化带		现状消火栓	—Y—	现状雨水管
F 5x20	水表分水器（5户DN20水表）	Ⓑ	B类巷道	Ⓓ D 类巷道	▲	支墩		设计供水立管	—R—	现状燃气管

X=530014.460 / Y=360309.023 — X轴坐标 / Y轴坐标
2.490 / 0.700 JQA-1 — 设计地面标高（m） / 设计管中标高（m） 节点编号

说明：

1、本图比例尺为1：500。
2、图示除管径、井径以毫米计外，其他均以米计。
3、本图坐标采用2000坐标系，高程采用1985国家高程基准。
4、巷道敷设做法详见各类巷道横断面大样图。
5、巷道内无物探资料的根据现场情况进行管线保护、迁改及高压线避让等方可施工。
6、市政道路与巷道的分界为巷道口阀门井后或市政管线三通件后，旧位置详见平面标识。

中国市政工程东北设计研究总院有限公司

建设单位	东莞市水务集团供水有限公司								
工程名称	东莞市供水设施更新改造项目-东莞市供水管网更新改造二期工程（虎门标段）								
审定	薛昆	薛昆	校核	刘健辉	刘健辉	子项名称	居岐社区		
审核	崔壮	崔壮	设计	杨宁	杨宁	供水管道平面布置图			
项目负责人	袁琳		制图	杨宁	杨宁	阶段	施工图	专业	给排水	比例	1:250
专业负责人	梁伟	梁伟	日期	2023.12	图号	HM-JQ-SS-08	工程编号	DG2023P021S	版次	A