广东省施工图数字化审查专用

出图　设计单位：中国市政工程东北设计研究总院有限公司
2024年03月13日确认图纸

审图　机构名称：深圳市精鼎建筑工程咨询有限公司
机构类别：一类　认定书编号：19014
业务范围：一类 房屋建筑（含超限高层）工程;一类 市政基础设施（给水、排水、道路、桥梁、隧道、公共交通、轨道交通、风景园林）工程
有效期至：2026年09月19日
2024年03月14日完成审查

暖通	给排水	工艺	自控
建筑	结构	电气	通讯

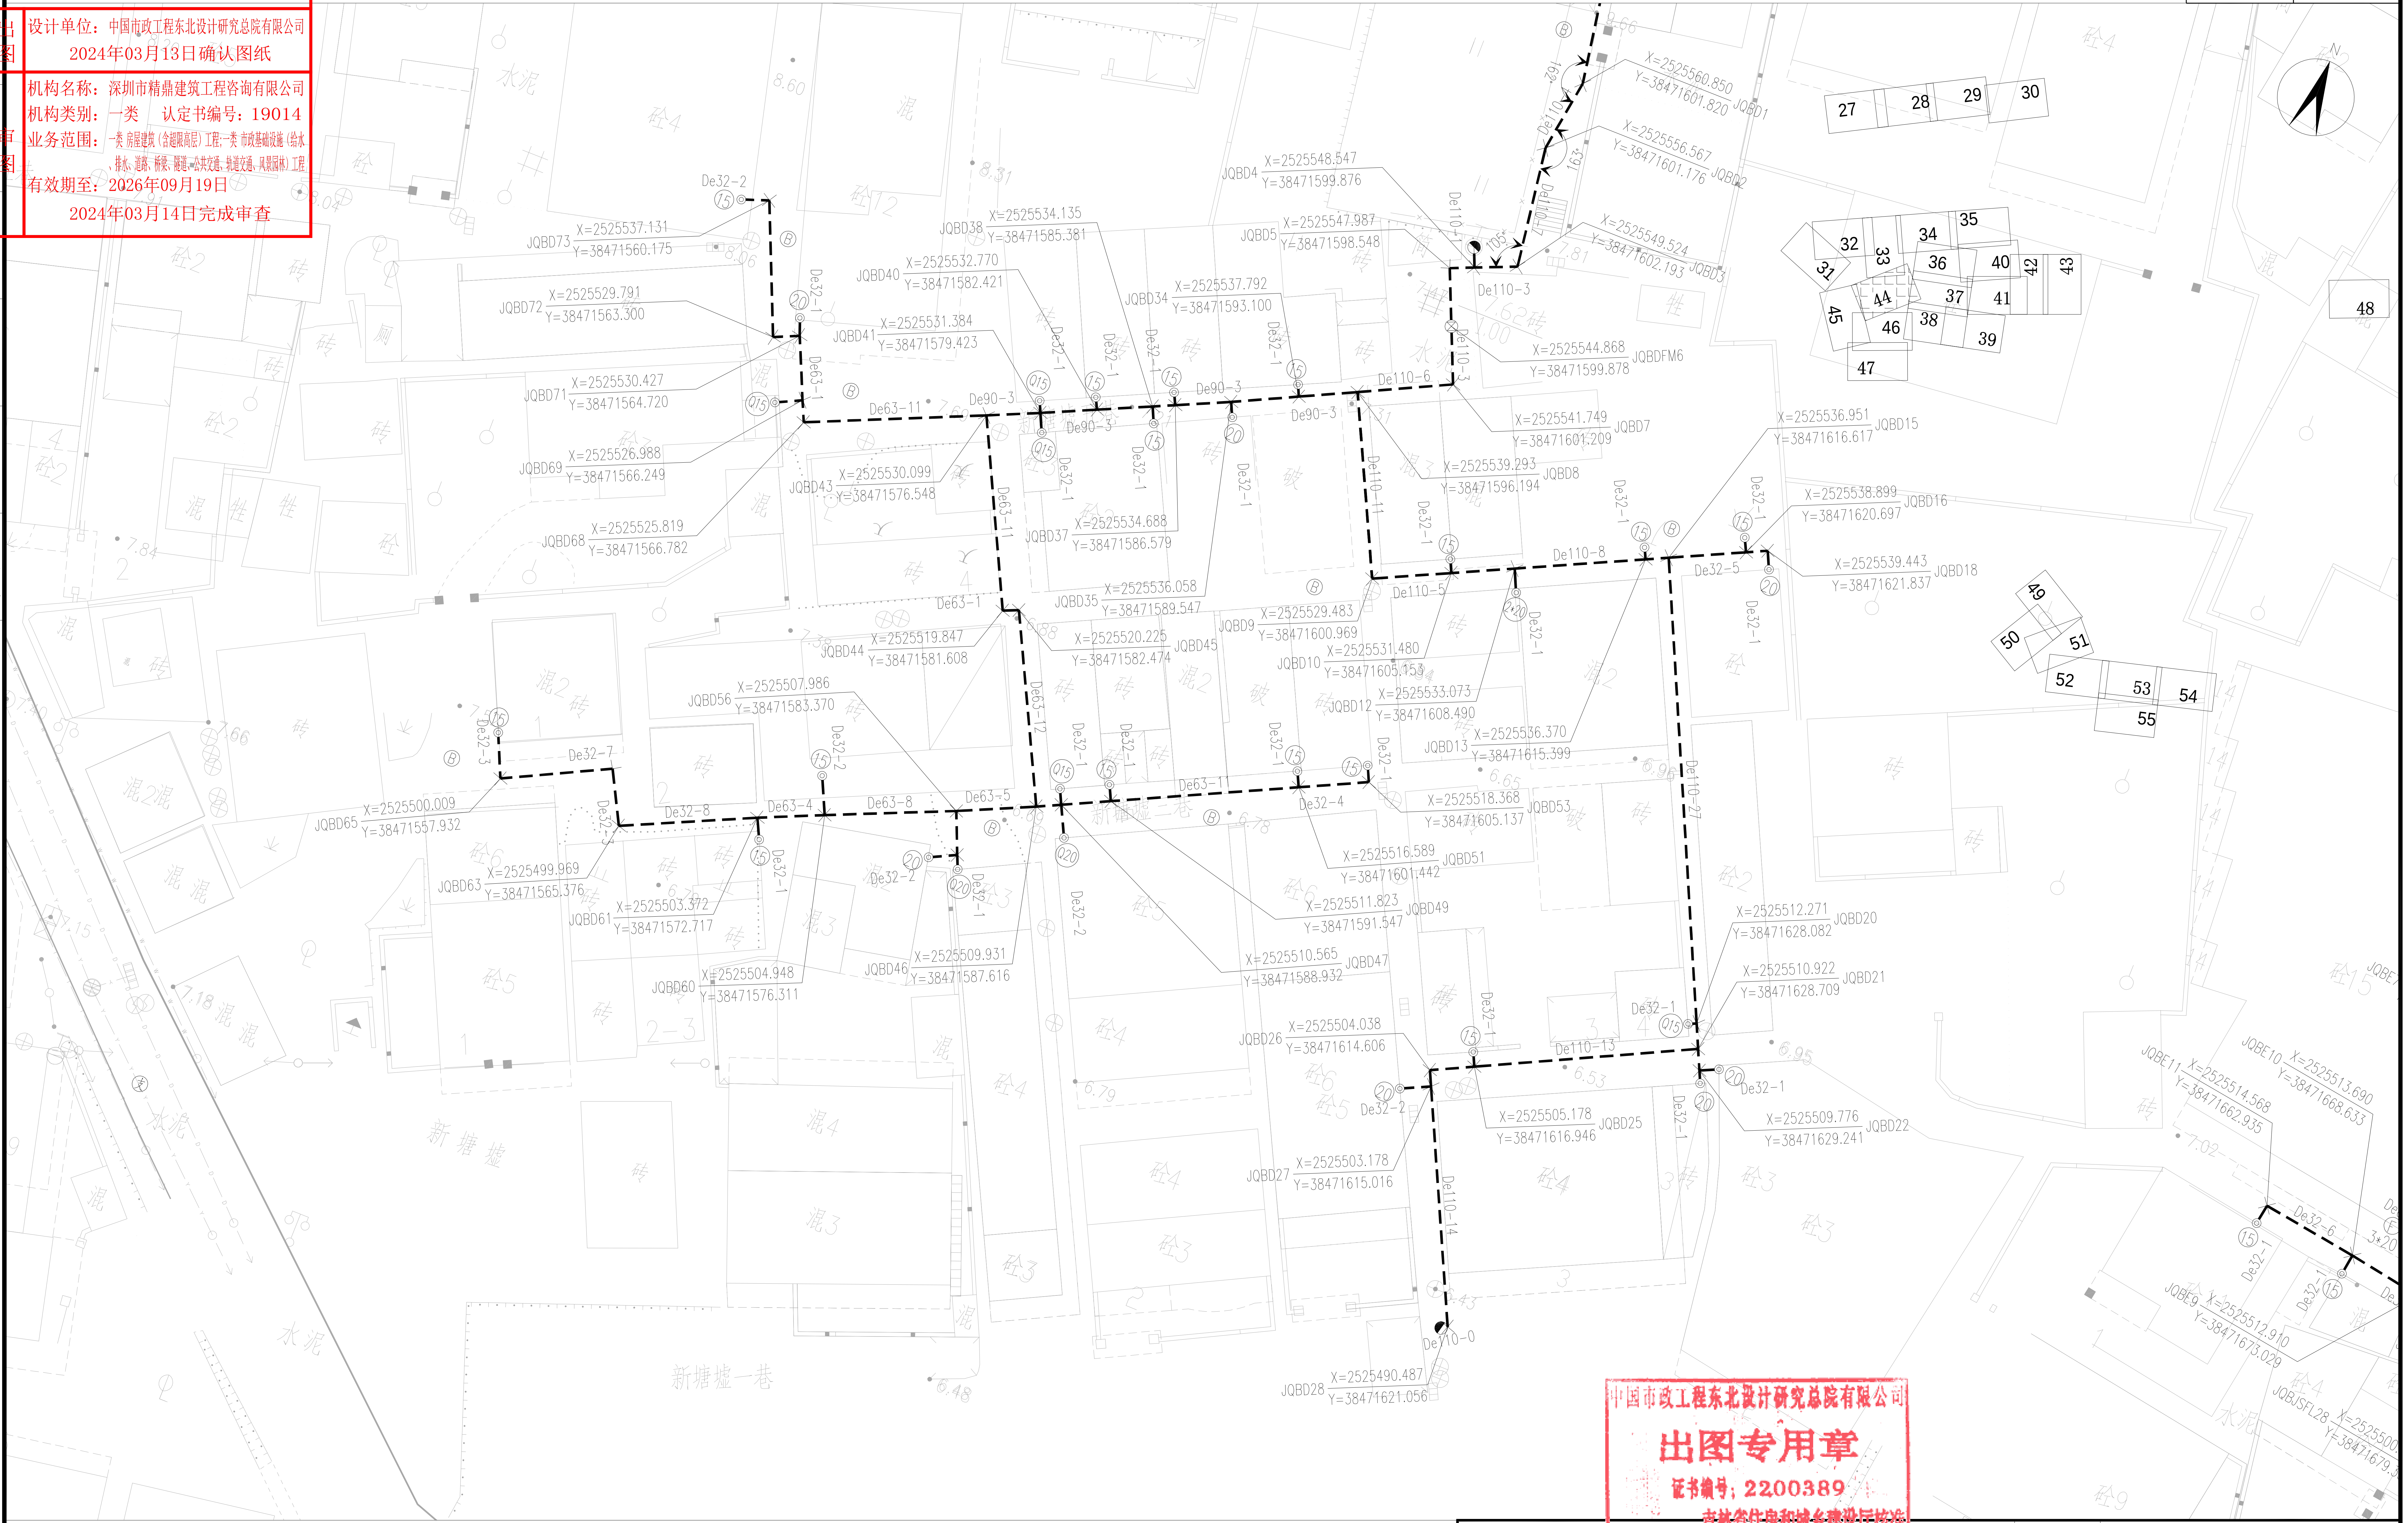

JQBD1 X=2525560.850 Y=38471601.820
JQBD2 X=2525556.567 Y=38471601.176
JQBD3 X=2525549.524 Y=38471602.193
JQBD4 X=2525548.547 Y=38471599.876
JQBD5 X=2525547.987 Y=38471598.548
JQBD38 X=2525534.135 Y=38471585.381
JQBD40 X=2525532.770 Y=38471582.421
JQBD34 X=2525537.792 Y=38471593.100
JQBD41 X=2525531.384 Y=38471579.423
JQBD73 X=2525537.131 Y=38471560.175
JQBD72 X=2525529.791 Y=38471563.300
JQBD71 X=2525530.427 Y=38471564.720
JQBD69 X=2525526.988 Y=38471566.249
JQBD68 X=2525525.819 Y=38471566.782
JQBD43 X=2525530.099 Y=38471576.548
JQBD37 X=2525534.688 Y=38471586.579
JQBD35 X=2525536.058 Y=38471589.547
JQBDFM6 X=2525544.868 Y=38471599.878
JQBD7 X=2525541.749 Y=38471601.209
JQBD8 X=2525539.293 Y=38471596.194
JQBD15 X=2525536.951 Y=38471616.617
JQBD16 X=2525538.899 Y=38471620.697
JQBD18 X=2525539.443 Y=38471621.837
JQBD44 X=2525519.847 Y=38471581.608
JQBD45 X=2525520.225 Y=38471582.474
JQBD9 X=2525529.483 Y=38471600.969
JQBD10 X=2525531.480 Y=38471605.153
JQBD12 X=2525533.073 Y=38471608.490
JQBD13 X=2525536.370 Y=38471615.399
JQBD56 X=2525507.986 Y=38471583.370
JQBD65 X=2525500.009 Y=38471557.932
JQBD63 X=2525499.969 Y=38471565.376
JQBD61 X=2525503.372 Y=38471572.717
JQBD60 X=2525504.948 Y=38471576.311
JQBD46 X=2525509.931 Y=38471587.616
JQBD53 X=2525518.368 Y=38471605.137
JQBD51 X=2525516.589 Y=38471601.442
JQBD49 X=2525511.823 Y=38471591.547
JQBD47 X=2525510.565 Y=38471588.932
JQBD20 X=2525512.271 Y=38471628.082
JQBD21 X=2525510.922 Y=38471628.709
JQBD26 X=2525504.038 Y=38471614.606
JQBD25 X=2525505.178 Y=38471616.946
JQBD22 X=2525509.776 Y=38471629.241
JQBD27 X=2525503.178 Y=38471615.016
JQBD28 X=2525490.487 Y=38471621.056
JQBE10 X=2525513.690 Y=38471668.633
JQBE11 X=2525514.568 Y=38471662.935
JQBE9 X=2525512.910 Y=38471673.029
JQBJSFL28 X=2525500. Y=38471679.
De110-3
De110-6
De110-11
De110-8
De110-5
De110-27
De110-13
De110-14
De110-0
De90-3
De63-11
De63-1
De63-12
De63-4
De63-8
De63-5
De63-1
De32-1
De32-2
De32-3
De32-4
De32-5
De32-6
De32-7
De32-8
新塘墟二巷
新塘墟一巷
新塘墟
水泥
砼
砖
混
N
27 28 29 30 31 32 33 34 35 36 37 38 39 40 41 42 43 44 45 46 47 48 49 50 51 52 53 54 55

图　例：

━━━	设计市政供水管	De110-8	PE管公称外径(mm)-长度(m)	㊟	市政主干路	⊠	闸阀井(或蝶阀井)
- - - -	设计巷道供水管	ϕ101.6x2-8	不锈钢管管径x壁厚(mm)-长度(m)	(次)	市政次干路	△	排气阀井
— MF —	设计明敷供水管	DN100-8	球墨铸铁管公称直径(mm)-长度(m)	(支)	市政支路	▼	排泥阀井
(2x15)	原位更换水表(2户 DN15水表)	D108x6.3-8	钢管管径x壁厚(mm)-长度(m)	(行)	人行道	▶	DMA流量计井
(Q15)	迁移并更换水表(1户 DN15水表)	Ⓐ A类巷道	Ⓒ C 类巷道	(绿)	绿化带		现状消火栓
(F) 5x20	水表分水器(5户DN20水表)	Ⓑ B类巷道	Ⓓ D 类巷道	▲	支墩		设计供水立管

— J —	现状给水管
— D —	现状电力管
— T —	现状通信管
— W —	现状污水管
— Y —	现状雨水管
— R —	现状燃气管

X=530014.460 / Y=360309.023 — X轴坐标 / Y轴坐标
2.490 / 0.700 JQA-1 — 设计地面标高(m) / 设计管中标高(m) 节点编号

说明：

1、本图比例尺为1：500。
2、图示除管径、井径以毫米计外，其他均以米计。
3、本图坐标采用2000坐标系，高程采用1985国家高程基准。
4、巷道敷设做法详见各类巷道横断面大样图。
5、巷道内无物探资料的根据现场情况进行管线保护、迁改及高压线避让等方可施工。
6、市政道路与巷道的分界为巷道口阀门井后或市政管线三通件后，旧位置详见平面标识。

中国市政工程东北设计研究总院有限公司
出图专用章
证书编号：2200389
吉林省住房和城乡建设厅核准

中国市政工程东北设计研究总院有限公司

审　定	薛　昆	薛昆	校　核	刘健辉	刘健辉	建设单位	东莞市水务集团供水有限公司					
审　核	崔　壮	崔壮	设　计	杨　宁	杨宁	工程名称	东莞市供水设施更新改造项目-东莞市供水管网更新改造二期工程（虎门标段）					
项目负责人	袁　琳	袁琳	制　图	杨　宁	杨宁	子项名称	居岐社区					
专业负责人	梁　伟	梁伟	日　期	2023.12		供水管道平面布置图						
						阶　段	施工图	专　业	给排水	比　例	1:250	
					图　号	HM-JQ-SS-08	工程编号	DG2023P021S	版　次	A		