广东省施工图数字化审查专用

出图　设计单位：中国市政工程东北设计研究总院有限公司
2024年03月13日确认图纸

审图　机构名称：深圳市精鼎建筑工程咨询有限公司
机构类别：一类　认定书编号：19014
业务范围：一类 房屋建筑（含超限高层）工程;一类 市政基础设施（给水、排水、道路、桥梁、隧道、公共交通、轨道交通、风景园林）工程
有效期至：2026年09月19日
2024年03月14日完成审查

暖通　给排水　工艺　自控

建筑　结构　电气　通讯

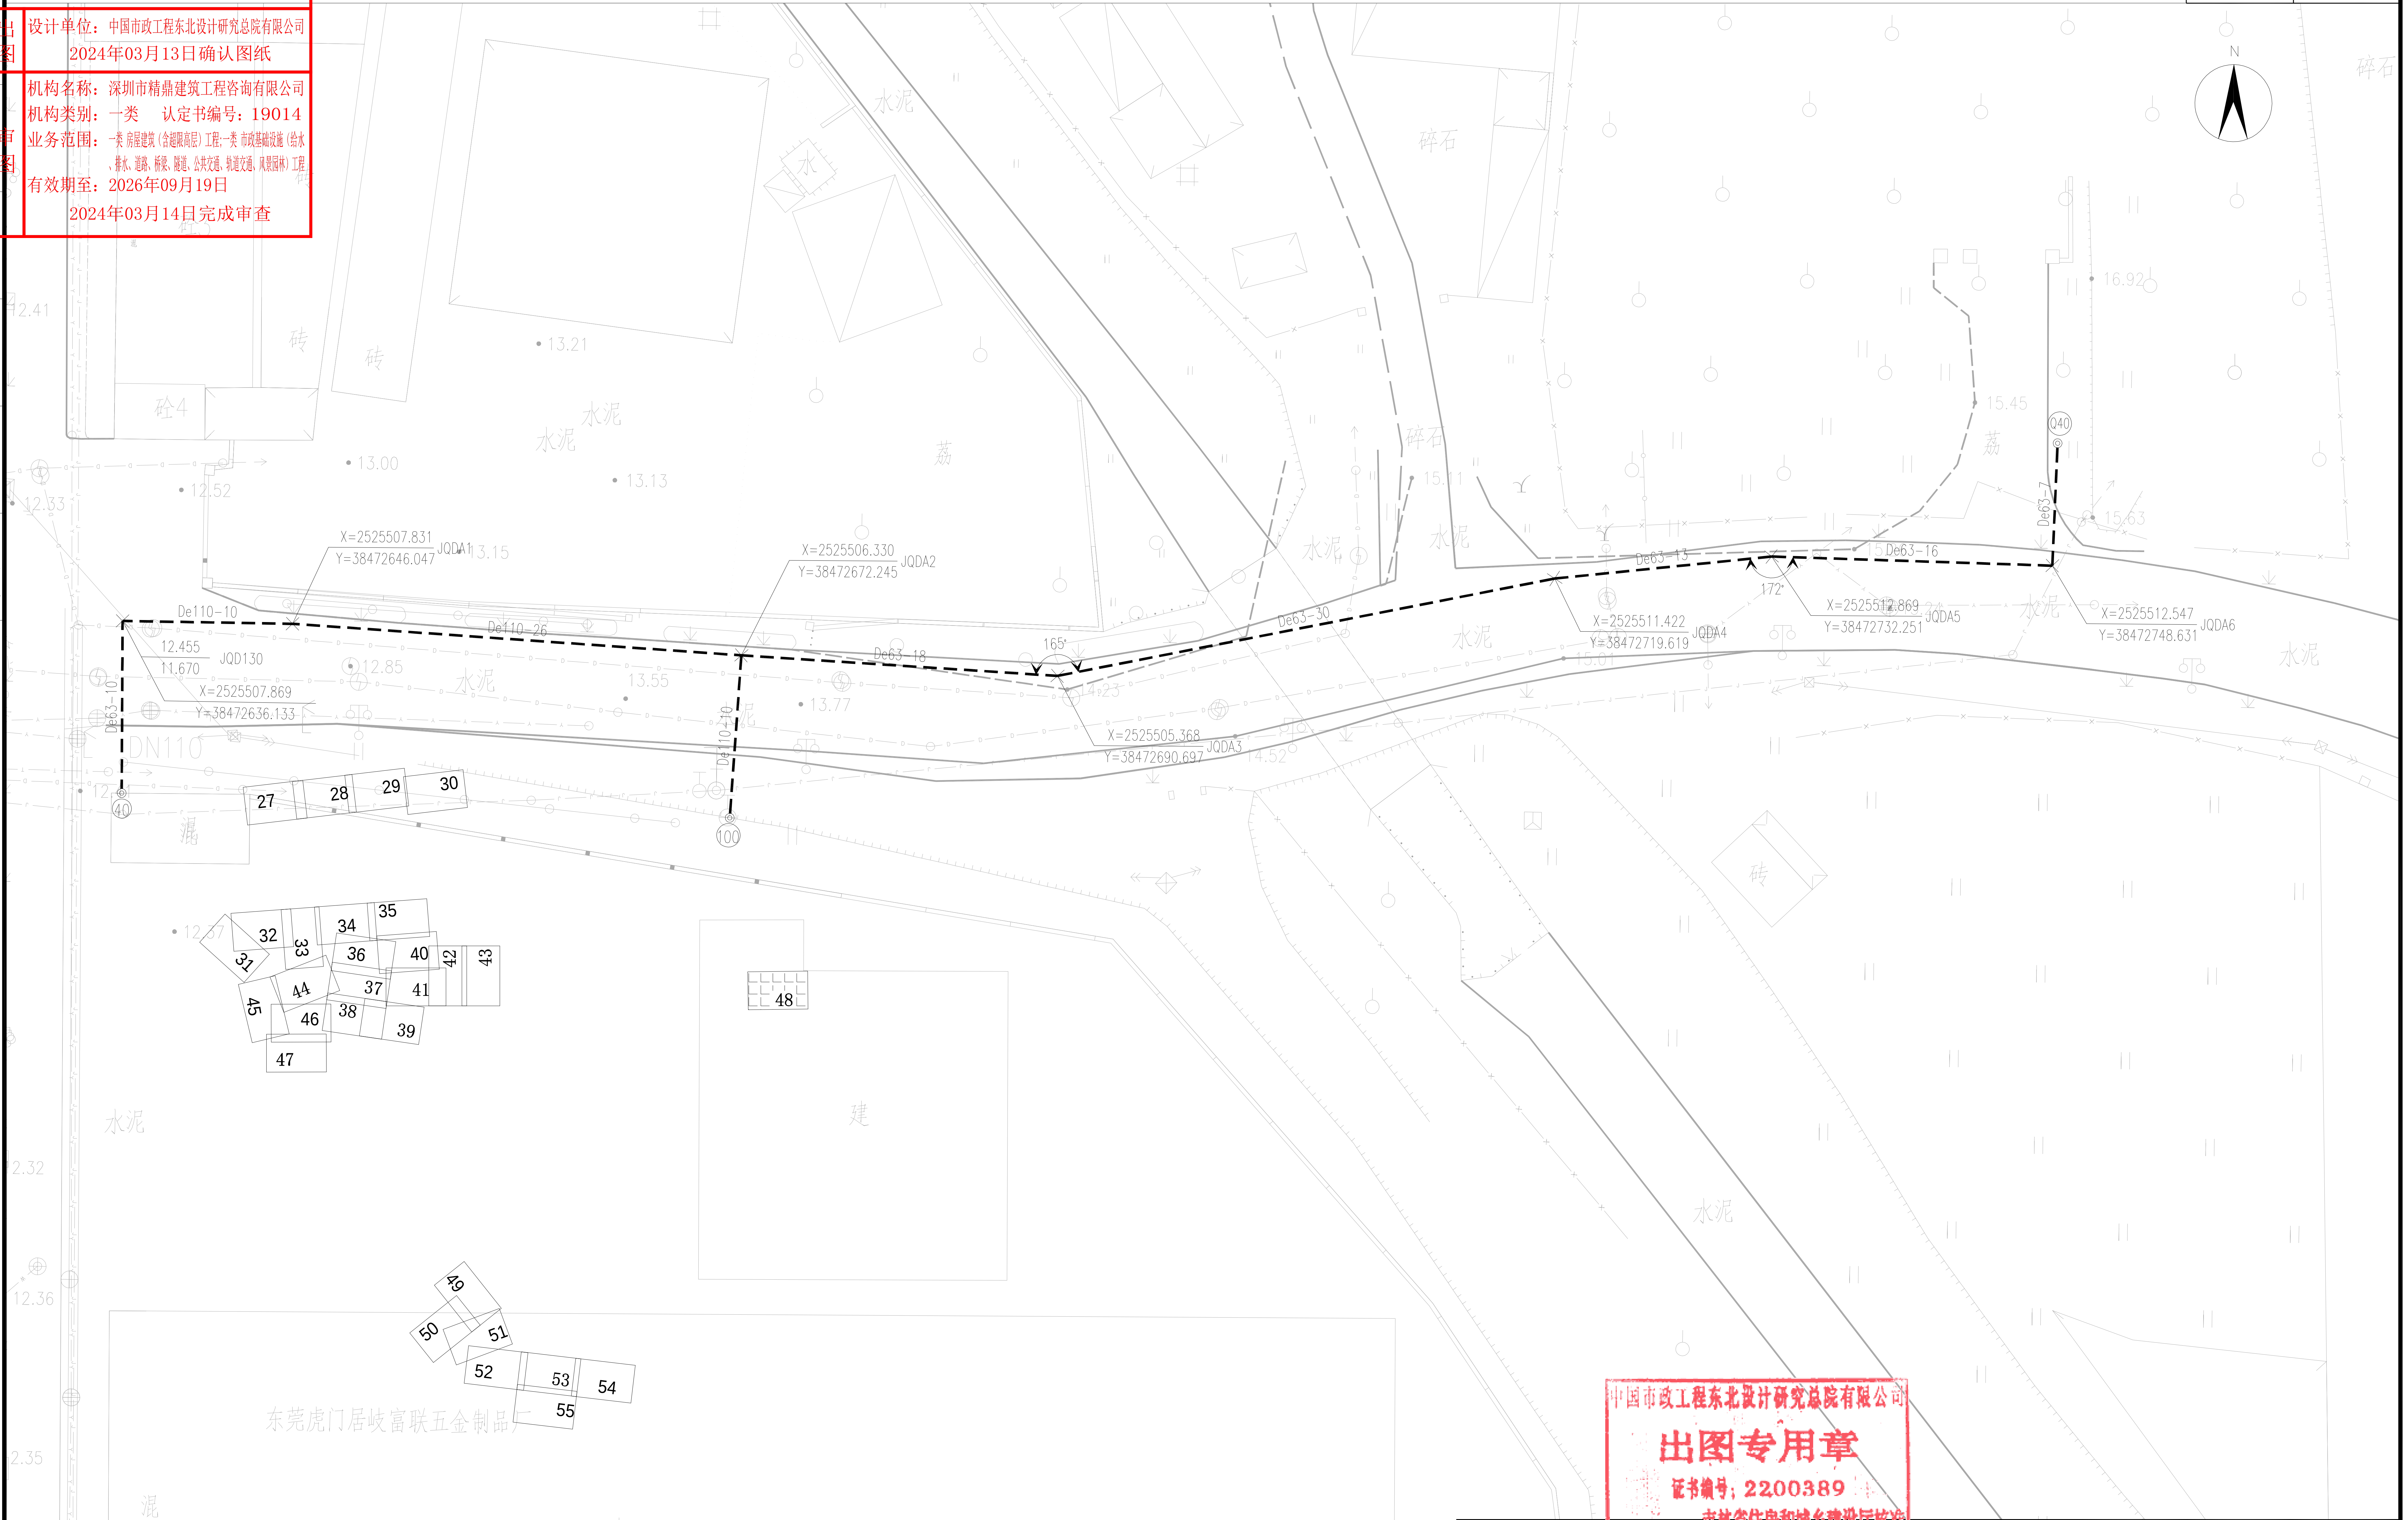
N
X=2525507.831
Y=38472646.047
JQDA1
X=2525506.330
Y=38472672.245
JQDA2
X=2525505.368
Y=38472690.697
JQDA3
X=2525511.422
Y=38472719.619
JQDA4
X=2525512.869
Y=38472732.251
JQDA5
X=2525512.547
Y=38472748.631
JQDA6
12.455
11.670
JQD130
X=2525507.869
Y=38472636.133
De110-10
De110-26
De63-18
De63-10
De110-10
De63-30
De63-13
De63-16
De63-7
165°
172°
40
100
Q40
DN110
27
28
29
30
31
32
33
34
35
36
37
38
39
40
41
42
43
44
45
46
47
48
49
50
51
52
53
54
55
水泥
碎石
砖
砼4
荔
建
混
13.21
13.00
13.13
12.52
12.33
12.41
13.15
12.85
13.55
13.77
14.23
14.52
15.01
15.11
15.45
15.63
16.92
12.32
12.36
12.35
12.37
东莞虎门居岐富联五金制品厂

中国市政工程东北设计研究总院有限公司
出图专用章
证书编号：2200389
吉林省住房和城乡建设厅核准

图　例：

▬▬	设计市政供水管	De110-8	PE管公称外径(mm)-长度(m)	(主)	市政主干路	⊗	闸阀井(或蝶阀井)
— — —	设计巷道供水管	ϕ101.6x2-8	不锈钢管管径x壁厚(mm)-长度(m)	(次)	市政次干路	△	排气阀井
— MF —	设计明敷供水管	DN100-8	球墨铸铁管公称直径(mm)-长度(m)	(支)	市政支路	▼	排泥阀井
(2X15)	原位更换水表(2户 DN15水表)	D108x6.3-8	钢管管径x壁厚(mm)-长度(m)	(行)	人行道	▶	DMA流量计井
(Q15)	迁移并更换水表(1户 DN15水表)	Ⓐ A类巷道	Ⓒ C 类巷道	(绿)	绿化带	♀	现状消火栓
(F) 5X20	水表分水器(5户DN20水表)	Ⓑ B类巷道	Ⓓ D 类巷道	▲	支墩		设计供水立管

— J —	现状给水管
— D —	现状电力管
— T —	现状通信管
— W —	现状污水管
— Y —	现状雨水管
— R —	现状燃气管

X=530014.460 / Y=360309.023 — X轴坐标 / Y轴坐标

2.490 / 0.700 — 设计地面标高(m) / 设计管中标高(m)

JQA-1 — 节点编号

说明：

1、本图比例尺为1：500。

2、图示除管径、井径以毫米计外，其他均以米计。

3、本图坐标采用2000坐标系，高程采用1985国家高程基准。

4、巷道敷设做法详见各类巷道横断面大样图。

5、巷道内无物探资料的根据现场情况进行管线保护、迁改及高压线避让等方可施工。

6、市政道路与巷道的分界为巷道口阀门井后或市政管线三通件后，旧位置详见平面标识。

中国市政工程东北设计研究总院有限公司

建设单位	东莞市水务集团供水有限公司								
工程名称	东莞市供水设施更新改造项目-东莞市供水管网更新改造二期工程（虎门标段）								
审定	薛昆	薛昆	校核	刘健辉	刘健辉	子项名称	居岐社区		
审核	崔壮	崔壮	设计	杨宁	杨宁	供水管道平面布置图			
项目负责人	袁琳	袁琳	制图	杨宁	杨宁	阶段	施工图	专业	给排水
专业负责人	梁伟	梁伟	日期	2023.12	图号	HM-JQ-SS-08	工程编号	DG2023P021S	
						比例	1:250	版次	A