广东省施工图数字化审查专用

出图　设计单位：中国市政工程东北设计研究总院有限公司
2024年03月13日确认图纸

审图　机构名称：深圳市精鼎建筑工程咨询有限公司
机构类别：一类　认定书编号：19014
业务范围：一类 房屋建筑（含超限高层）工程;一类 市政基础设施（给水、排水、道路、桥梁、隧道、公共交通、轨道交通、风景园林）工程
有效期至：2026年09月19日
2024年03月14日完成审查

暖通　给排水　工艺　自控

建筑　结构　电气　通讯

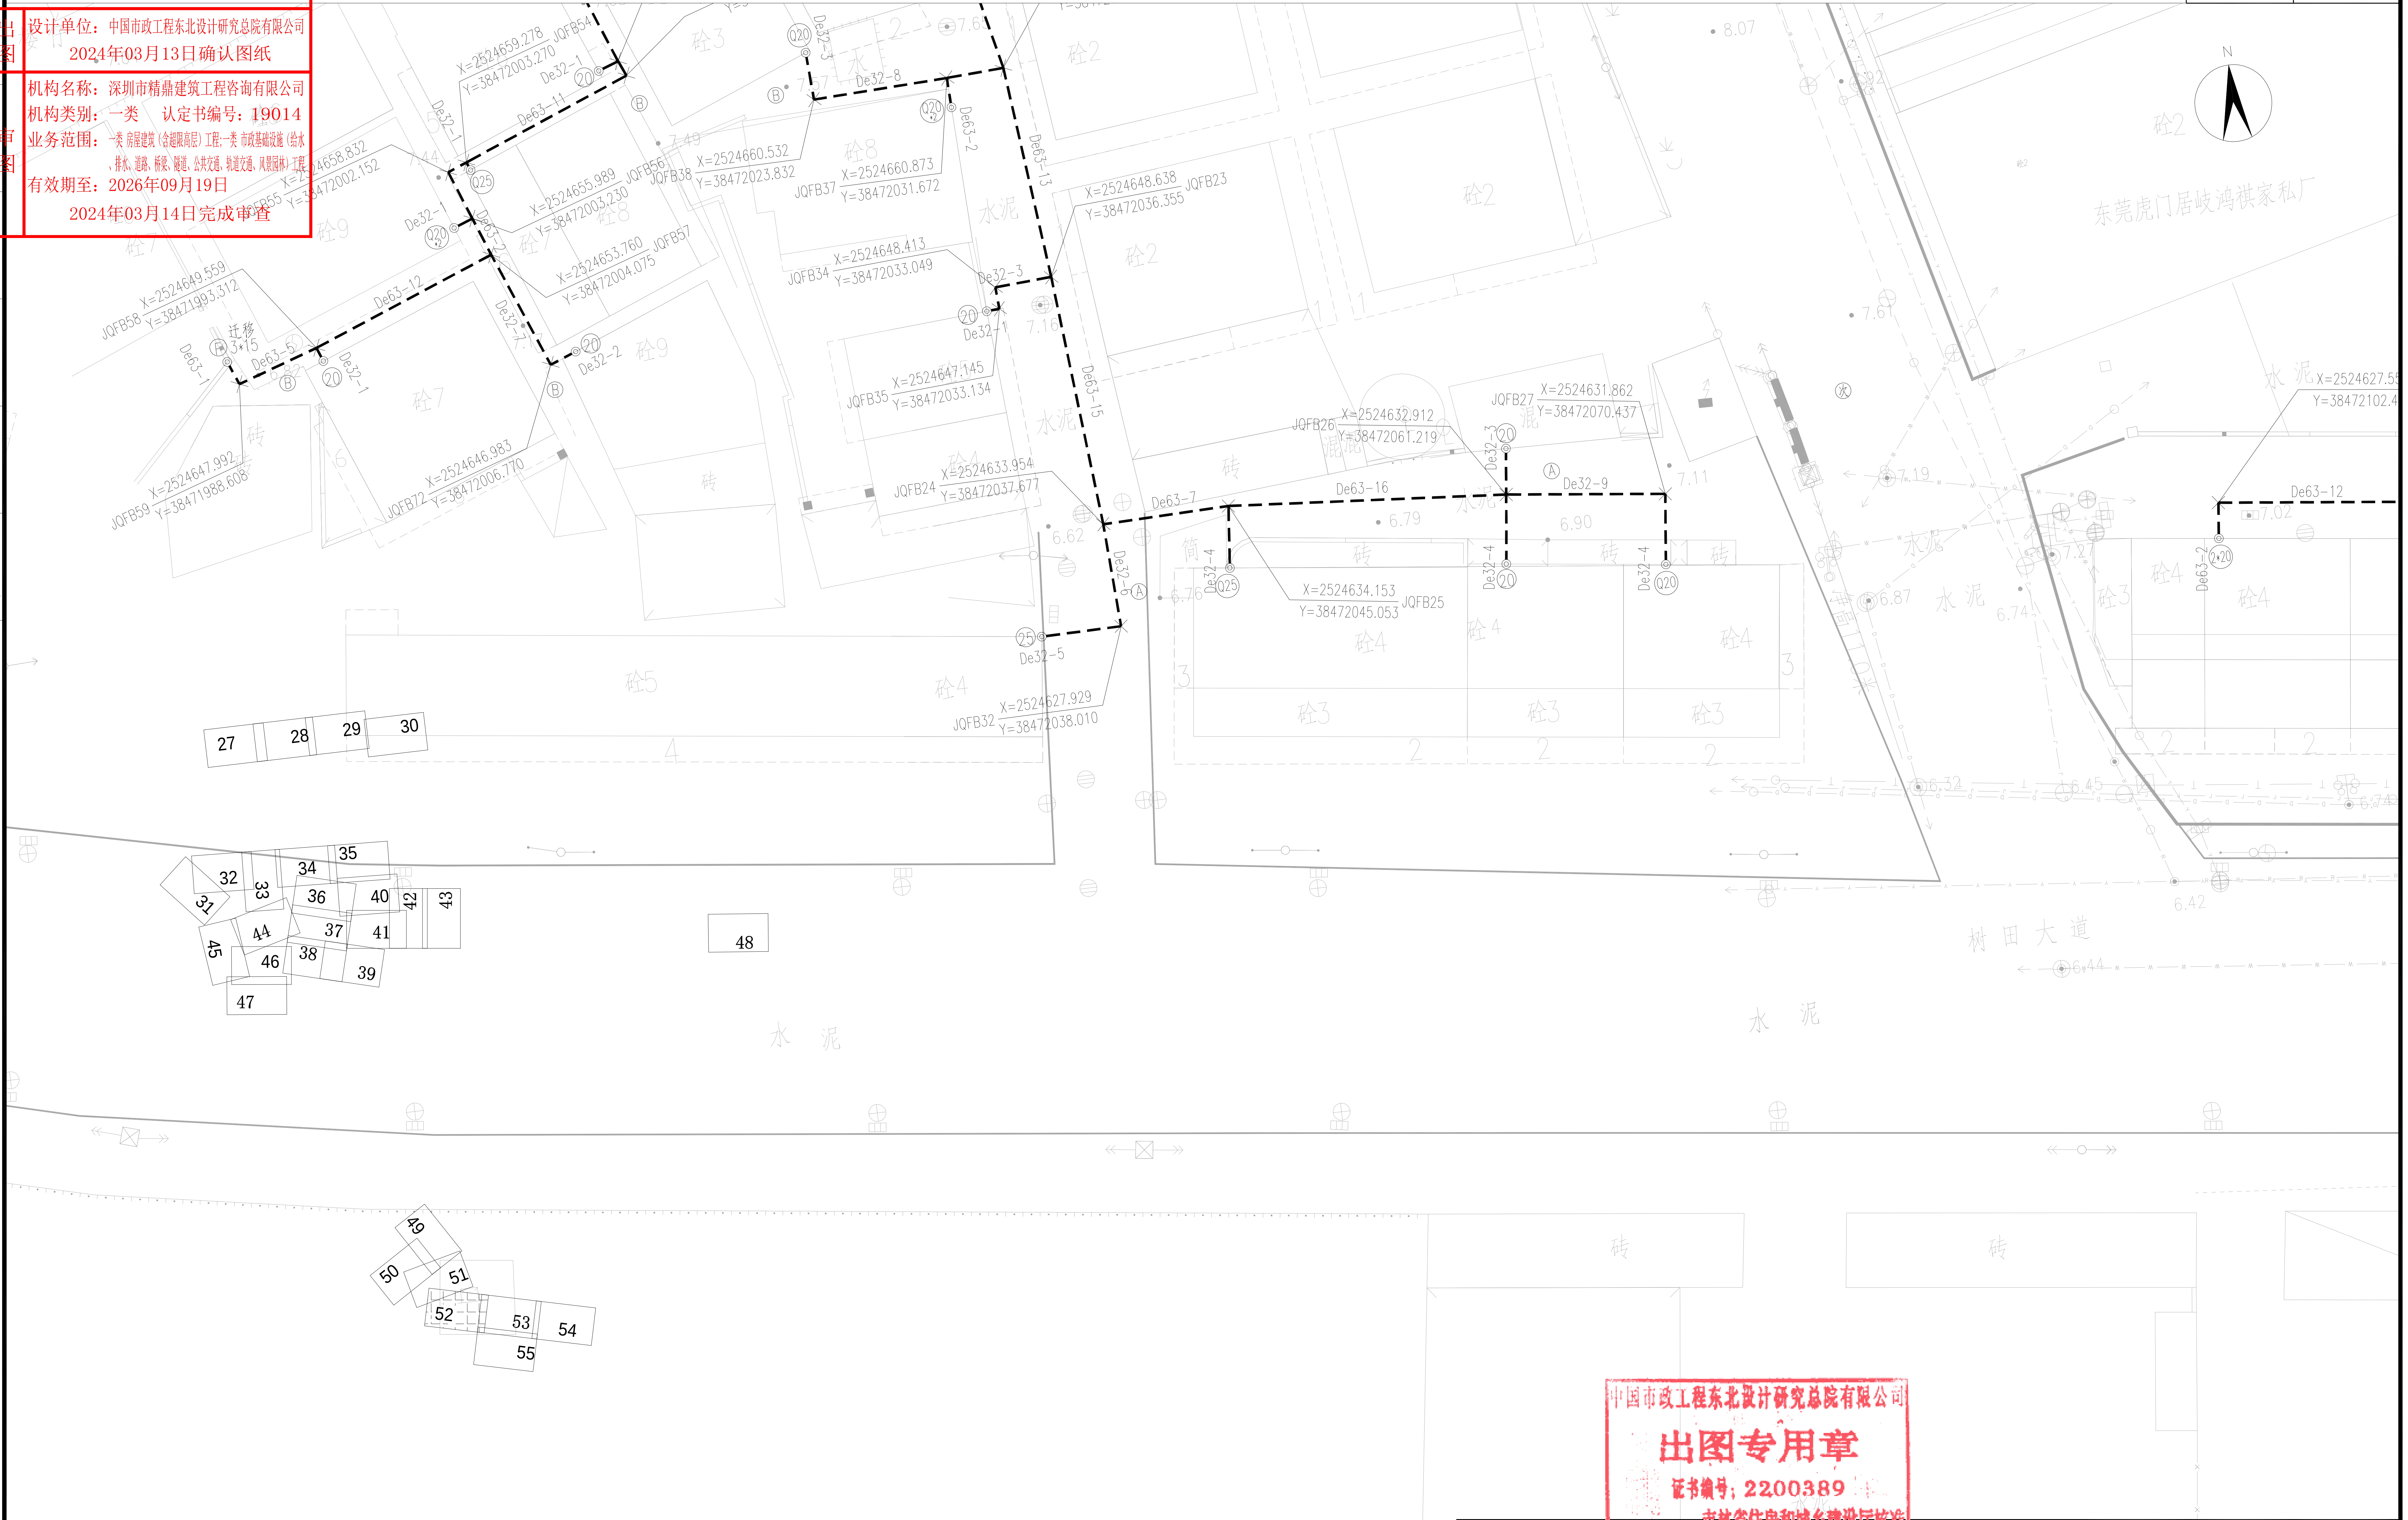
N
X=2524659.278
Y=38472003.270
JQFB54
De32-1
De63-11
X=2524660.532
Y=38472023.832
JQFB38
X=2524660.873
Y=38472031.672
JQFB37
De32-3
De32-8
De63-2
De63-13
X=2524658.832
Y=38472002.152
JQFB55
X=2524655.989
Y=38472003.230
JQFB56
X=2524653.760
Y=38472004.075
JQFB57
X=2524649.559
Y=38471993.312
JQFB58
迁移
De63-12
De63-5
De63-1
De32-7
De32-2
De32-1
X=2524648.638
Y=38472036.355
JQFB23
X=2524648.413
Y=38472033.049
JQFB34
De32-3
De32-1
X=2524647.145
Y=38472033.134
JQFB35
De63-15
X=2524647.992
Y=38471988.608
JQFB59
X=2524646.983
Y=38472006.770
JQFB72
X=2524633.954
Y=38472037.677
JQFB24
X=2524632.912
Y=38472061.219
JQFB26
X=2524631.862
Y=38472070.437
JQFB27
De63-7
De63-16
De32-3
De32-9
De32-4
De32-4
De32-4
X=2524634.153
Y=38472045.053
JQFB25
De32-5
X=2524627.929
Y=38472038.010
JQFB32
De63-12
X=2524627.55
Y=38472102.4
东莞虎门居岐鸿祺家私厂
树田大道
水泥
砼2
砼3
砼4
砼5
砼7
砼8
砼9
砖
27
28
29
30
31
32
33
34
35
36
37
38
39
40
41
42
43
44
45
46
47
48
49
50
51
52
53
54
55

图　例：

━━━	设计市政供水管	De110-8	PE管公称外径(mm)-长度(m)	㊟	市政主干路	⊗	闸阀井(或蝶阀井)	—J—	现状给水管
- - - -	设计巷道供水管	ϕ101.6x2-8	不锈钢管管径x壁厚(mm)-长度(m)	(次)	市政次干路	△	排气阀井	—D—	现状电力管
—MF—	设计明敷供水管	DN100-8	球墨铸铁管公称直径(mm)-长度(m)	(支)	市政支路	▼	排泥阀井	—T—	现状通信管
(2x15)	原位更换水表(2户 DN15水表)	D108x6.3-8	钢管管径x壁厚(mm)-长度(m)	(行)	人行道	▶	DMA流量计井	—W—	现状污水管
(Q15)	迁移并更换水表(1户 DN15水表)	Ⓐ	A类巷道	Ⓒ C 类巷道		(绿)	绿化带		现状消火栓	—Y—	现状雨水管
(F) 5x20	水表分水器(5户DN20水表)	Ⓑ	B类巷道	Ⓓ D 类巷道		▲	支墩		设计供水立管	—R—	现状燃气管

X=530014.460 / Y=360309.023 — X轴坐标 / Y轴坐标

2.490 / 0.700　JQA-1 — 设计地面标高(m) / 设计管中标高(m)　节点编号

说明：

1、本图比例尺为1：500。
2、图示除管径、井径以毫米计外，其他均以米计。
3、本图坐标采用2000坐标系，高程采用1985国家高程基准。
4、巷道敷设做法详见各类巷道横断面大样图。
5、巷道内无物探资料的根据现场情况进行管线保护、迁改及高压线避让等方可施工。
6、市政道路与巷道的分界为巷道口阀门井后或市政管线三通件后，旧位置详见平面标识。

中国市政工程东北设计研究总院有限公司
出图专用章
证书编号：2200389
吉林省住房和城乡建设厅核准

中国市政工程东北设计研究总院有限公司

审定	薛昆	薛昆	校核	刘健辉	刘健辉	建设单位	东莞市水务集团供水有限公司				
审核	崔壮	崔壮	设计	杨宁	杨宁	工程名称	东莞市供水设施更新改造项目-东莞市供水管网更新改造二期工程（虎门标段）				
项目负责人	袁琳	袁琳	制图	杨宁	杨宁	子项名称	居岐社区				
专业负责人	梁伟	梁伟	日期	2023.12	图号	供水管道平面布置图					
						阶段	施工图	专业	给排水	比例	1:250
						HM-JQ-SS-08	工程编号	DG2023P021S	版次	A	